



1. melléklet

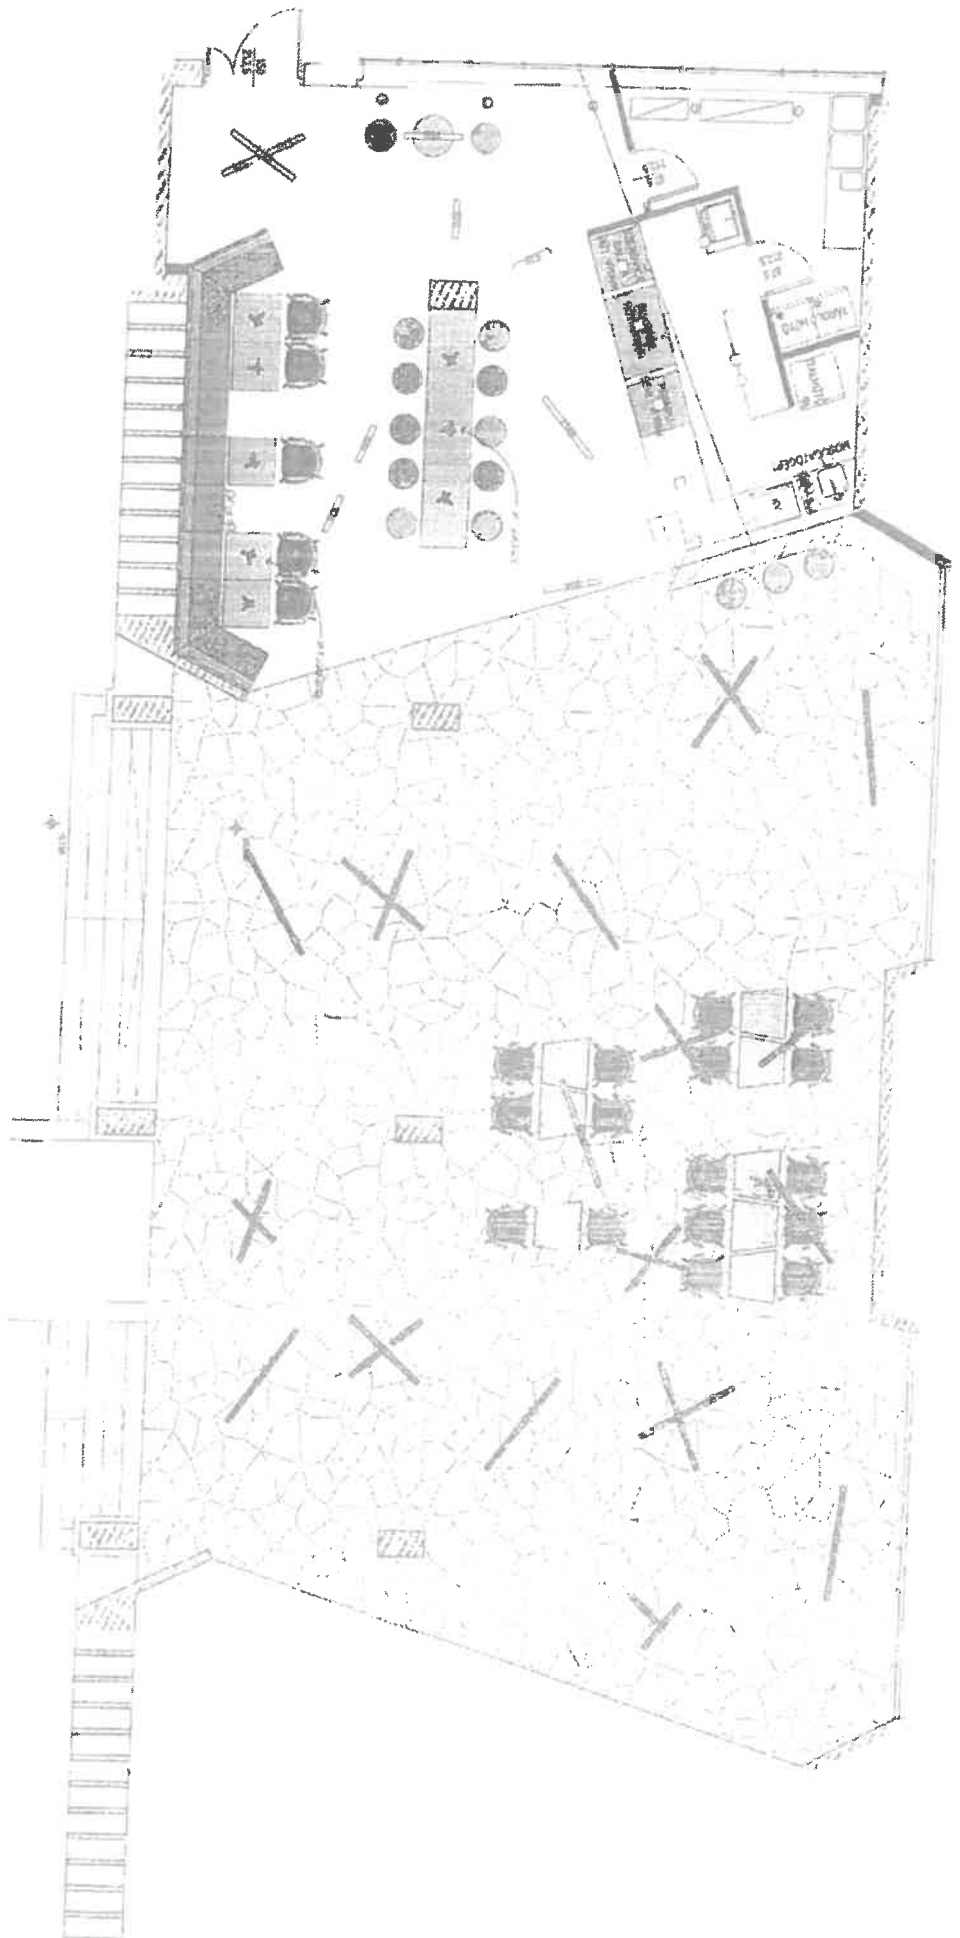

MENNYEZETRE SZERELT
AL TALANOS VILÁGÍTÁS

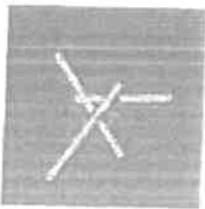

FÜGGESZTETT HANGULAT VILÁGÍTÁS



SÜLYESZTELT
TECH. VILÁGÍTÁS



KONCEPCIÓTERV - 2017 NOVEMBER - TÁF

VILÁGÍTÁS