


2. SZ. MELL.

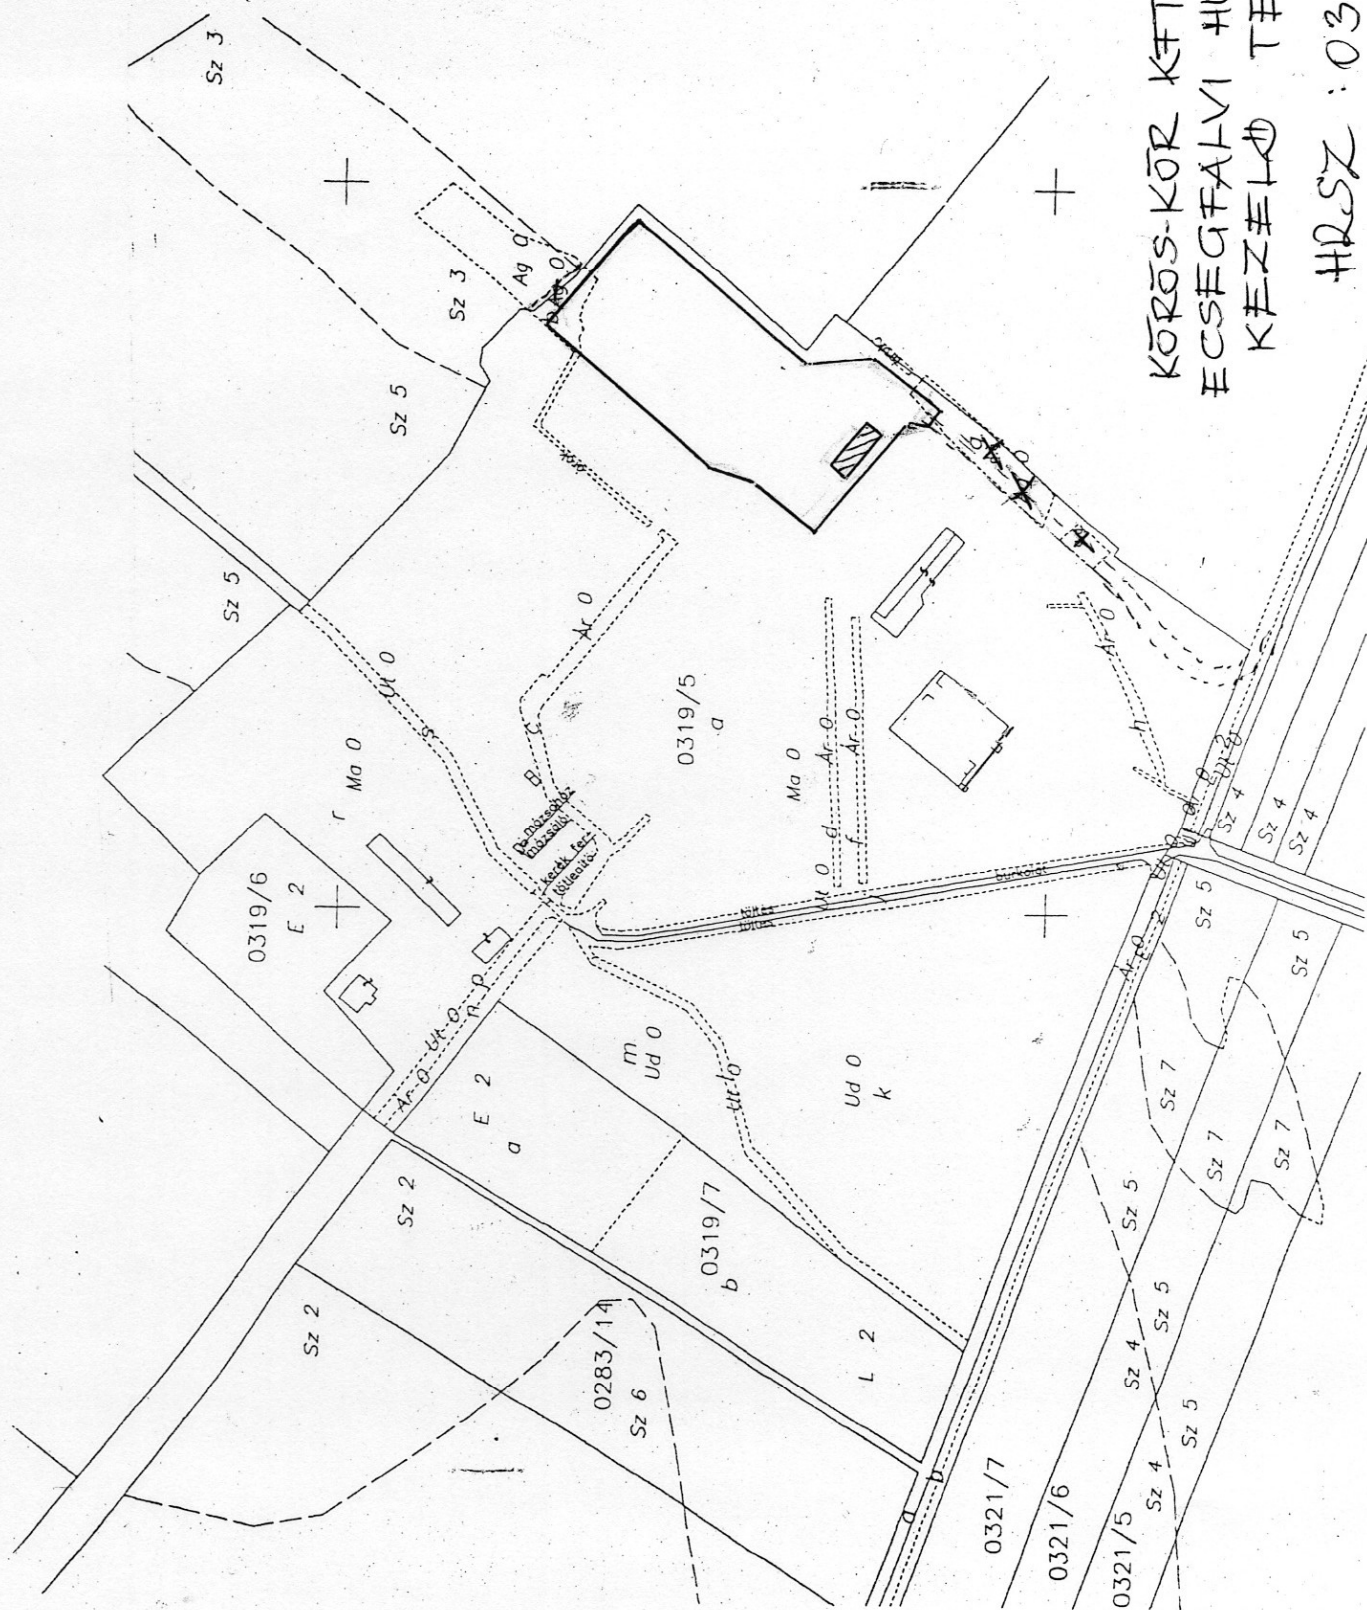

KÖRÖS-KÖR KFT.
ECSEGFALVI HULLADÉK-
KEZELŐ TELEP

HR SZ : 0319/5

M = 1:4000