


HELYSZÍNRAJZ M 1: 500

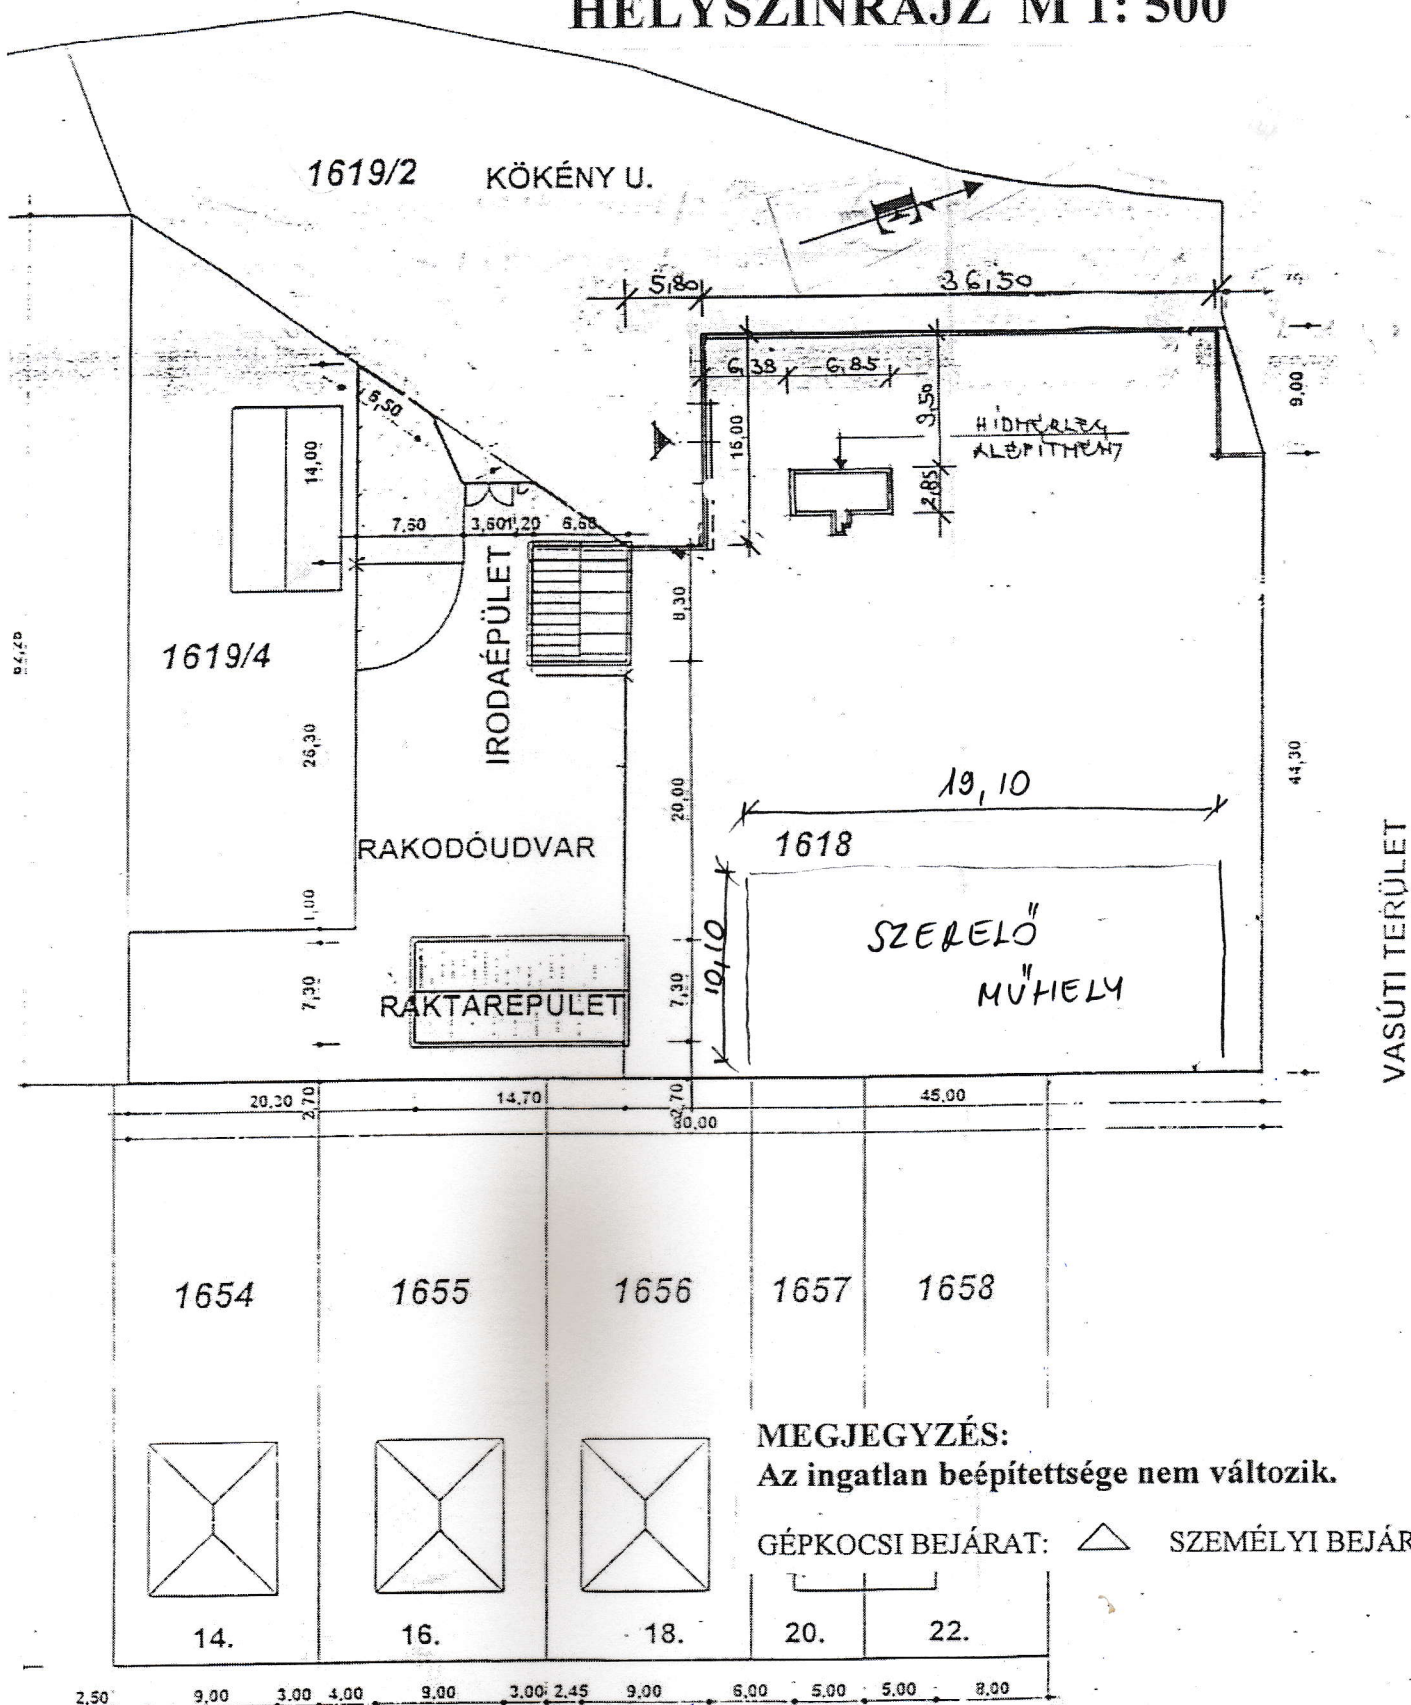

1

TERVEZŐ: „S-L-G” Bt.
Simon László
Építész üzemmérnök
Sajószentpéter, Gyöngyvirág u.41.
TN. sz.:05-0262-É3, Dátum: 2004-04-17

AZ ÉPÍTMÉNY HELYE:
Sajószentpéter, Kőkény u.
Hrsz: 1618
TERV tárgya: utcai kerítés és hídmérfegy
alépitmény engedélyezési terve

ÉPÍTTETŐ:
Nimer Rajih Nimerrajih
3519 Miskolc,
Trencsényi u. 18.