

B-A-Z. Vármegyei Kormányhivatal Földhivatali Főosztály  
3600 Ózd Gyűjtő tér 1.


## E-hiteles térképmásolat - Teljes másolat

2025.05.19 11:03:18

Helyrajzi szám: BORSODNÁDASD belterület 989/1

Megrendelés szám: 1248454/6/2025

Méretarány: 1 : 4000

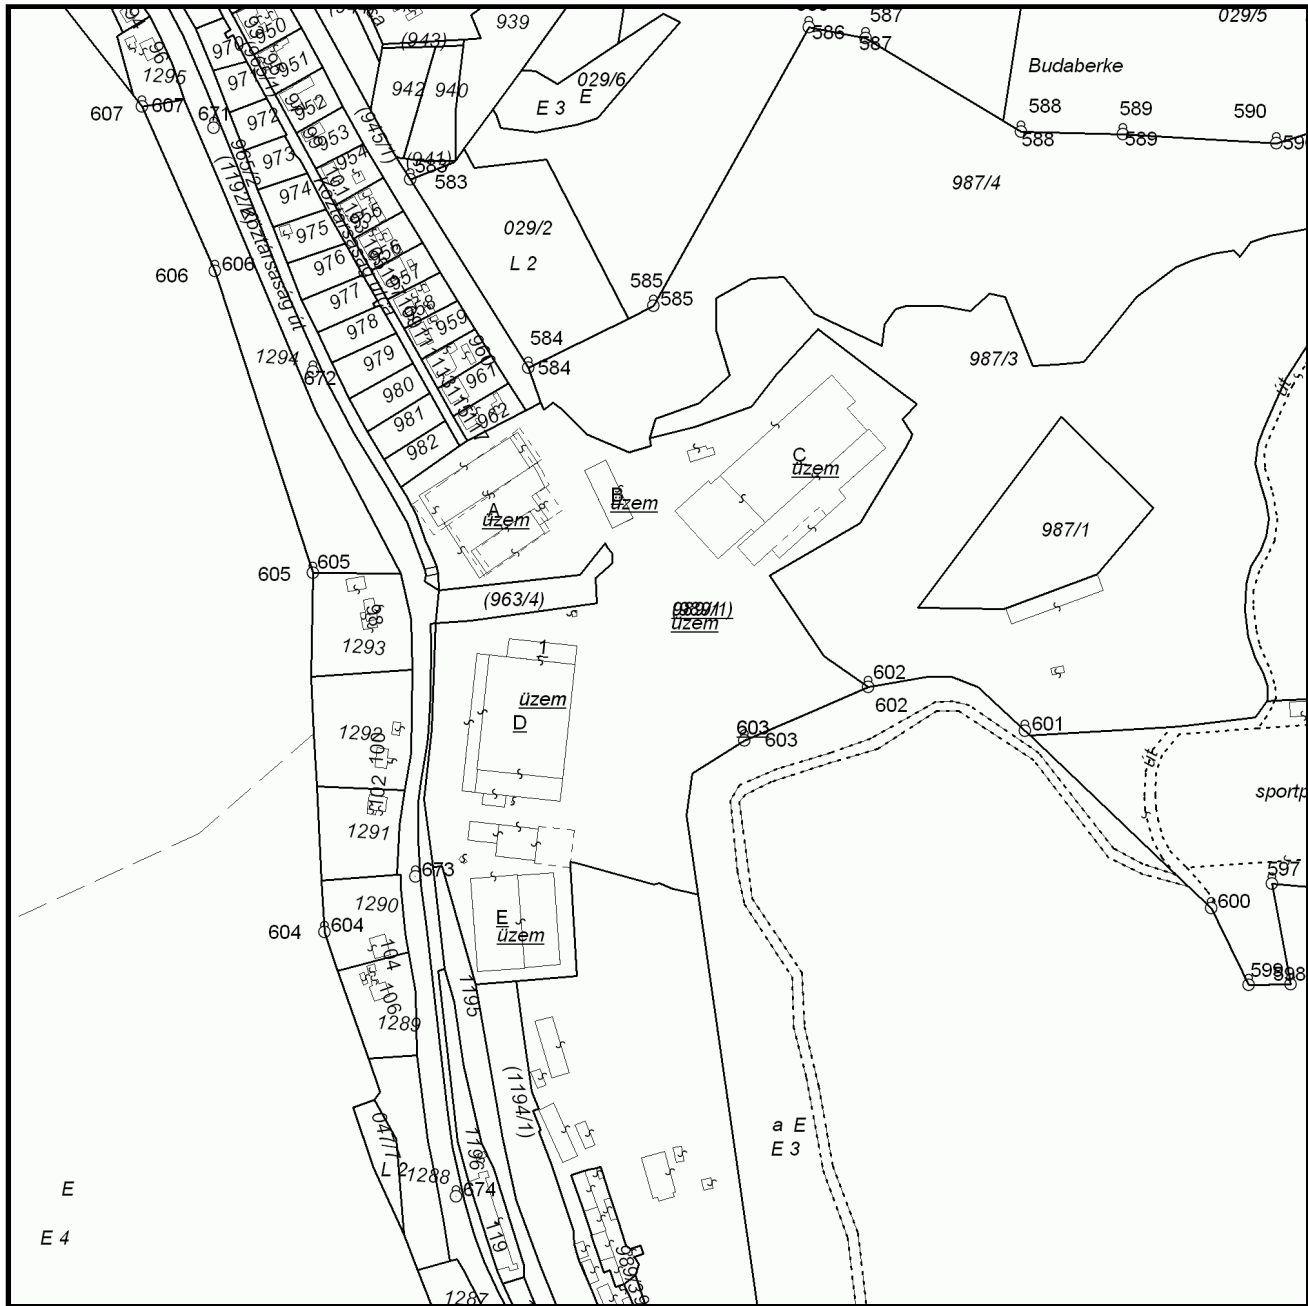

A térképmásolat a kiadás időpontjában megegyezik az ingatlan-nyilvántartási térképi adatbázis tartalmával. A térképmásolat méretek levételére nem használható!