


AVDH Bélyegző

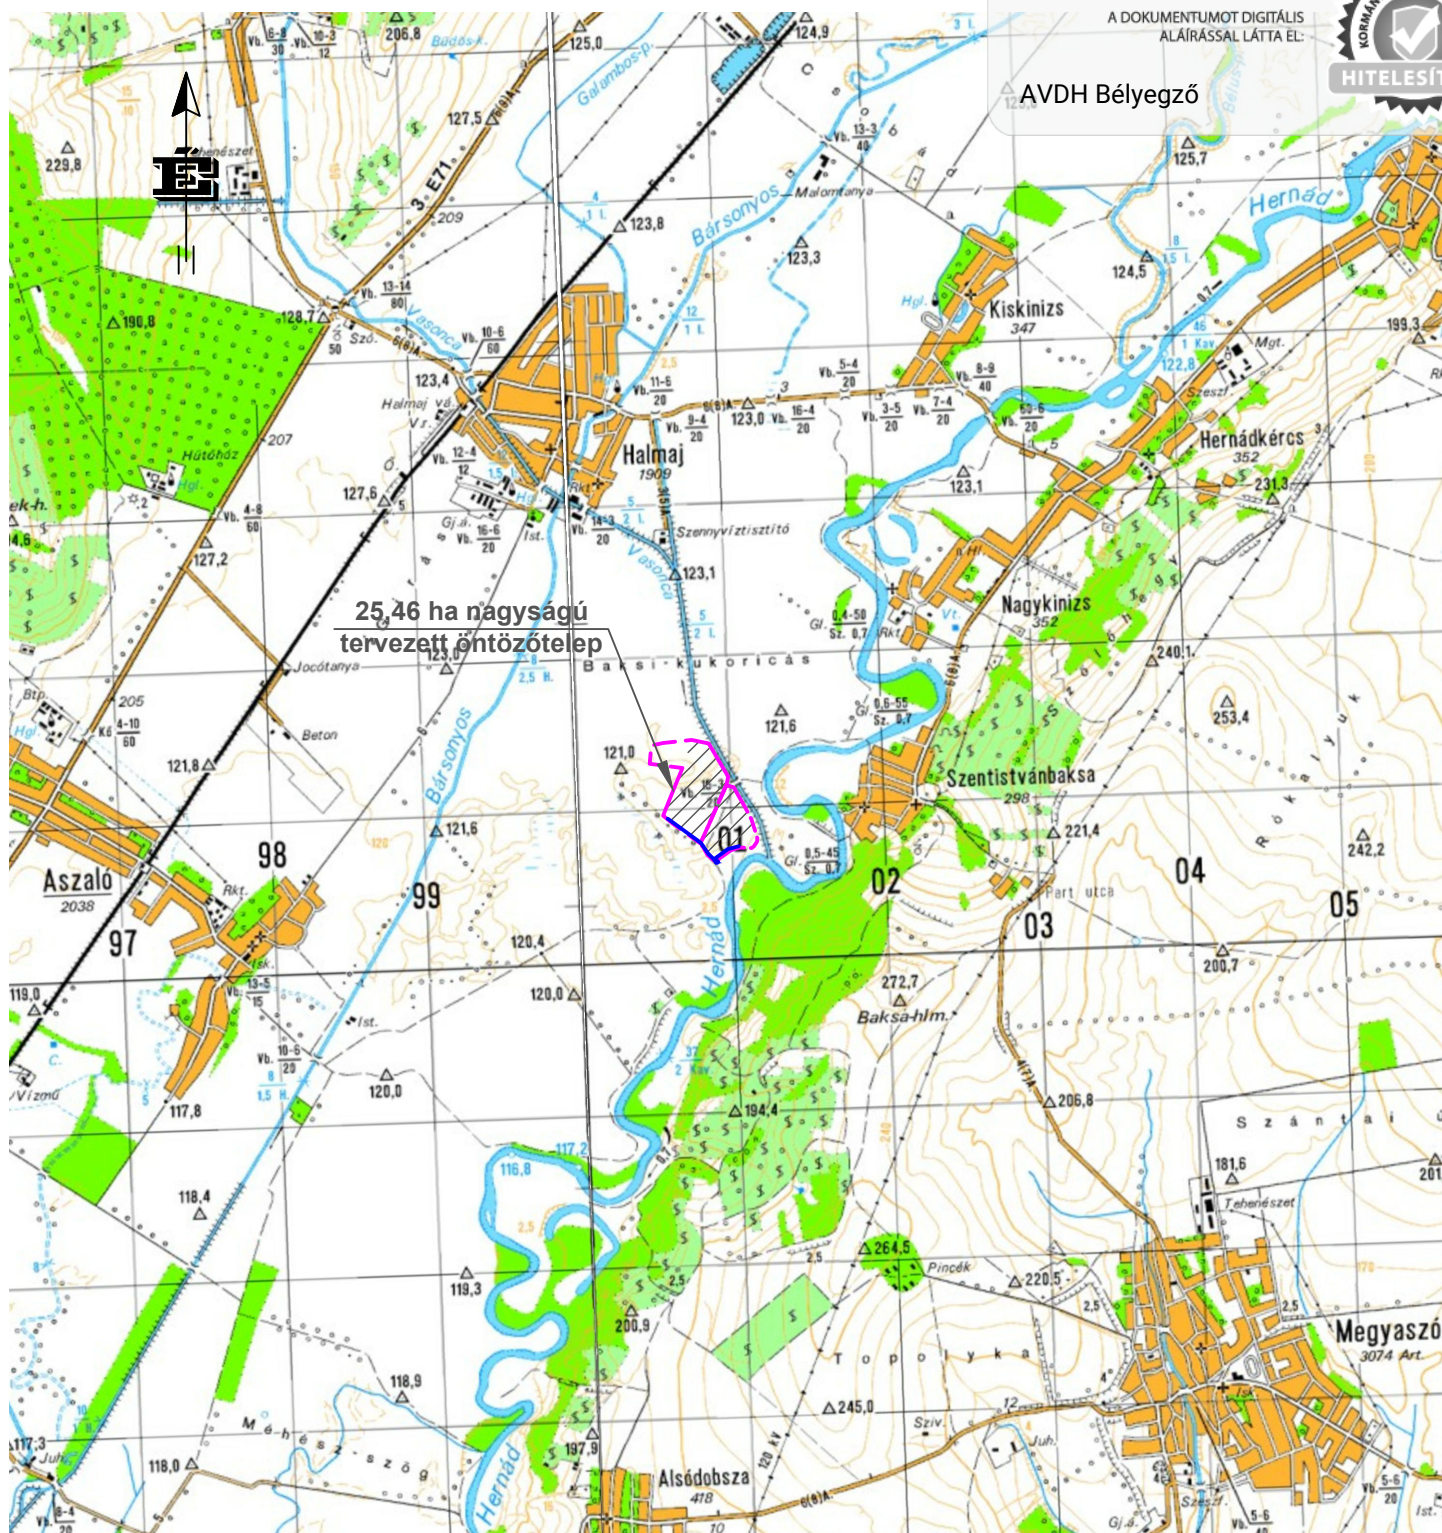

25,46 ha nagyságú
tervezett öntözőtelep

Tervező:

AKVATECH



**AKVATECH MÉRNÖKIRODA
MÉRNÖKI TANÁCSADÓ ÉS SZOLGÁLTATÓ KFT.**

☒ 4032 DEBRECEN, FÜREDI ÚT 76.

TEL/FAX: +3652200091 E-MAIL: INFO@AKVATECH.HU

Megbízó:

KÉRCESAGRO Kft.

☒ 3846 Hernádkércs, Rákóczi u. 2.

Dátum:

2025. augusztus

Terv címe:

**KAP-RD12-RD01c-1-24 pályázatra benyújtásra kerülő
Szentistvánbaksa külterületén tervezett 1 db, összesen nettó 25,46
ha-os csévéldobos/öntözőkonzolos öntözőtelep terve**

Tervfajta:

**Létesítési vízjogi
engedélyes**

Tervszám:

AKVA-55/2025

Rajz címe:

ÁTTEKINTŐ HELYSZÍNRAJZ

Méretarány:

M = 1 : 50 000

Ügyvezető igazgató:

Kóthay László

Felelős tervező:

**Kóthay László
VZ-TER / 09-0299**

Rajzszám:

1