




Megrendelő:	Zöld Völgy Nonprofit Korlátolt Felelősségű Társaság 3720 Sajókaza, 082/21 hrsz.		
Tervező szervezet:	Geofront Geotechnika Kft. 3525 Miskolc, Palóczy út 13. ☎+36302185814		
Projekt megnevezése:	Sajókazai Hulladékkezelő centrum területén történt rézsúcsúszás helyreállítása Kiviteli Terv	Munkaszám:	KT-GF-111/2024
Tervrész címe:	Rézsúcsúszás helyreállítás végleges helyszínrajza	Rajz száma:	3.2.
Felelős tervező:	Koleszár Károly 05-1141/GT,VZ-TEL,VZ-TER,VZ-VG	Méretarány:	1 : 500
		Rajzméret:	420x297 mm
		Dátum:	2025.06.hó

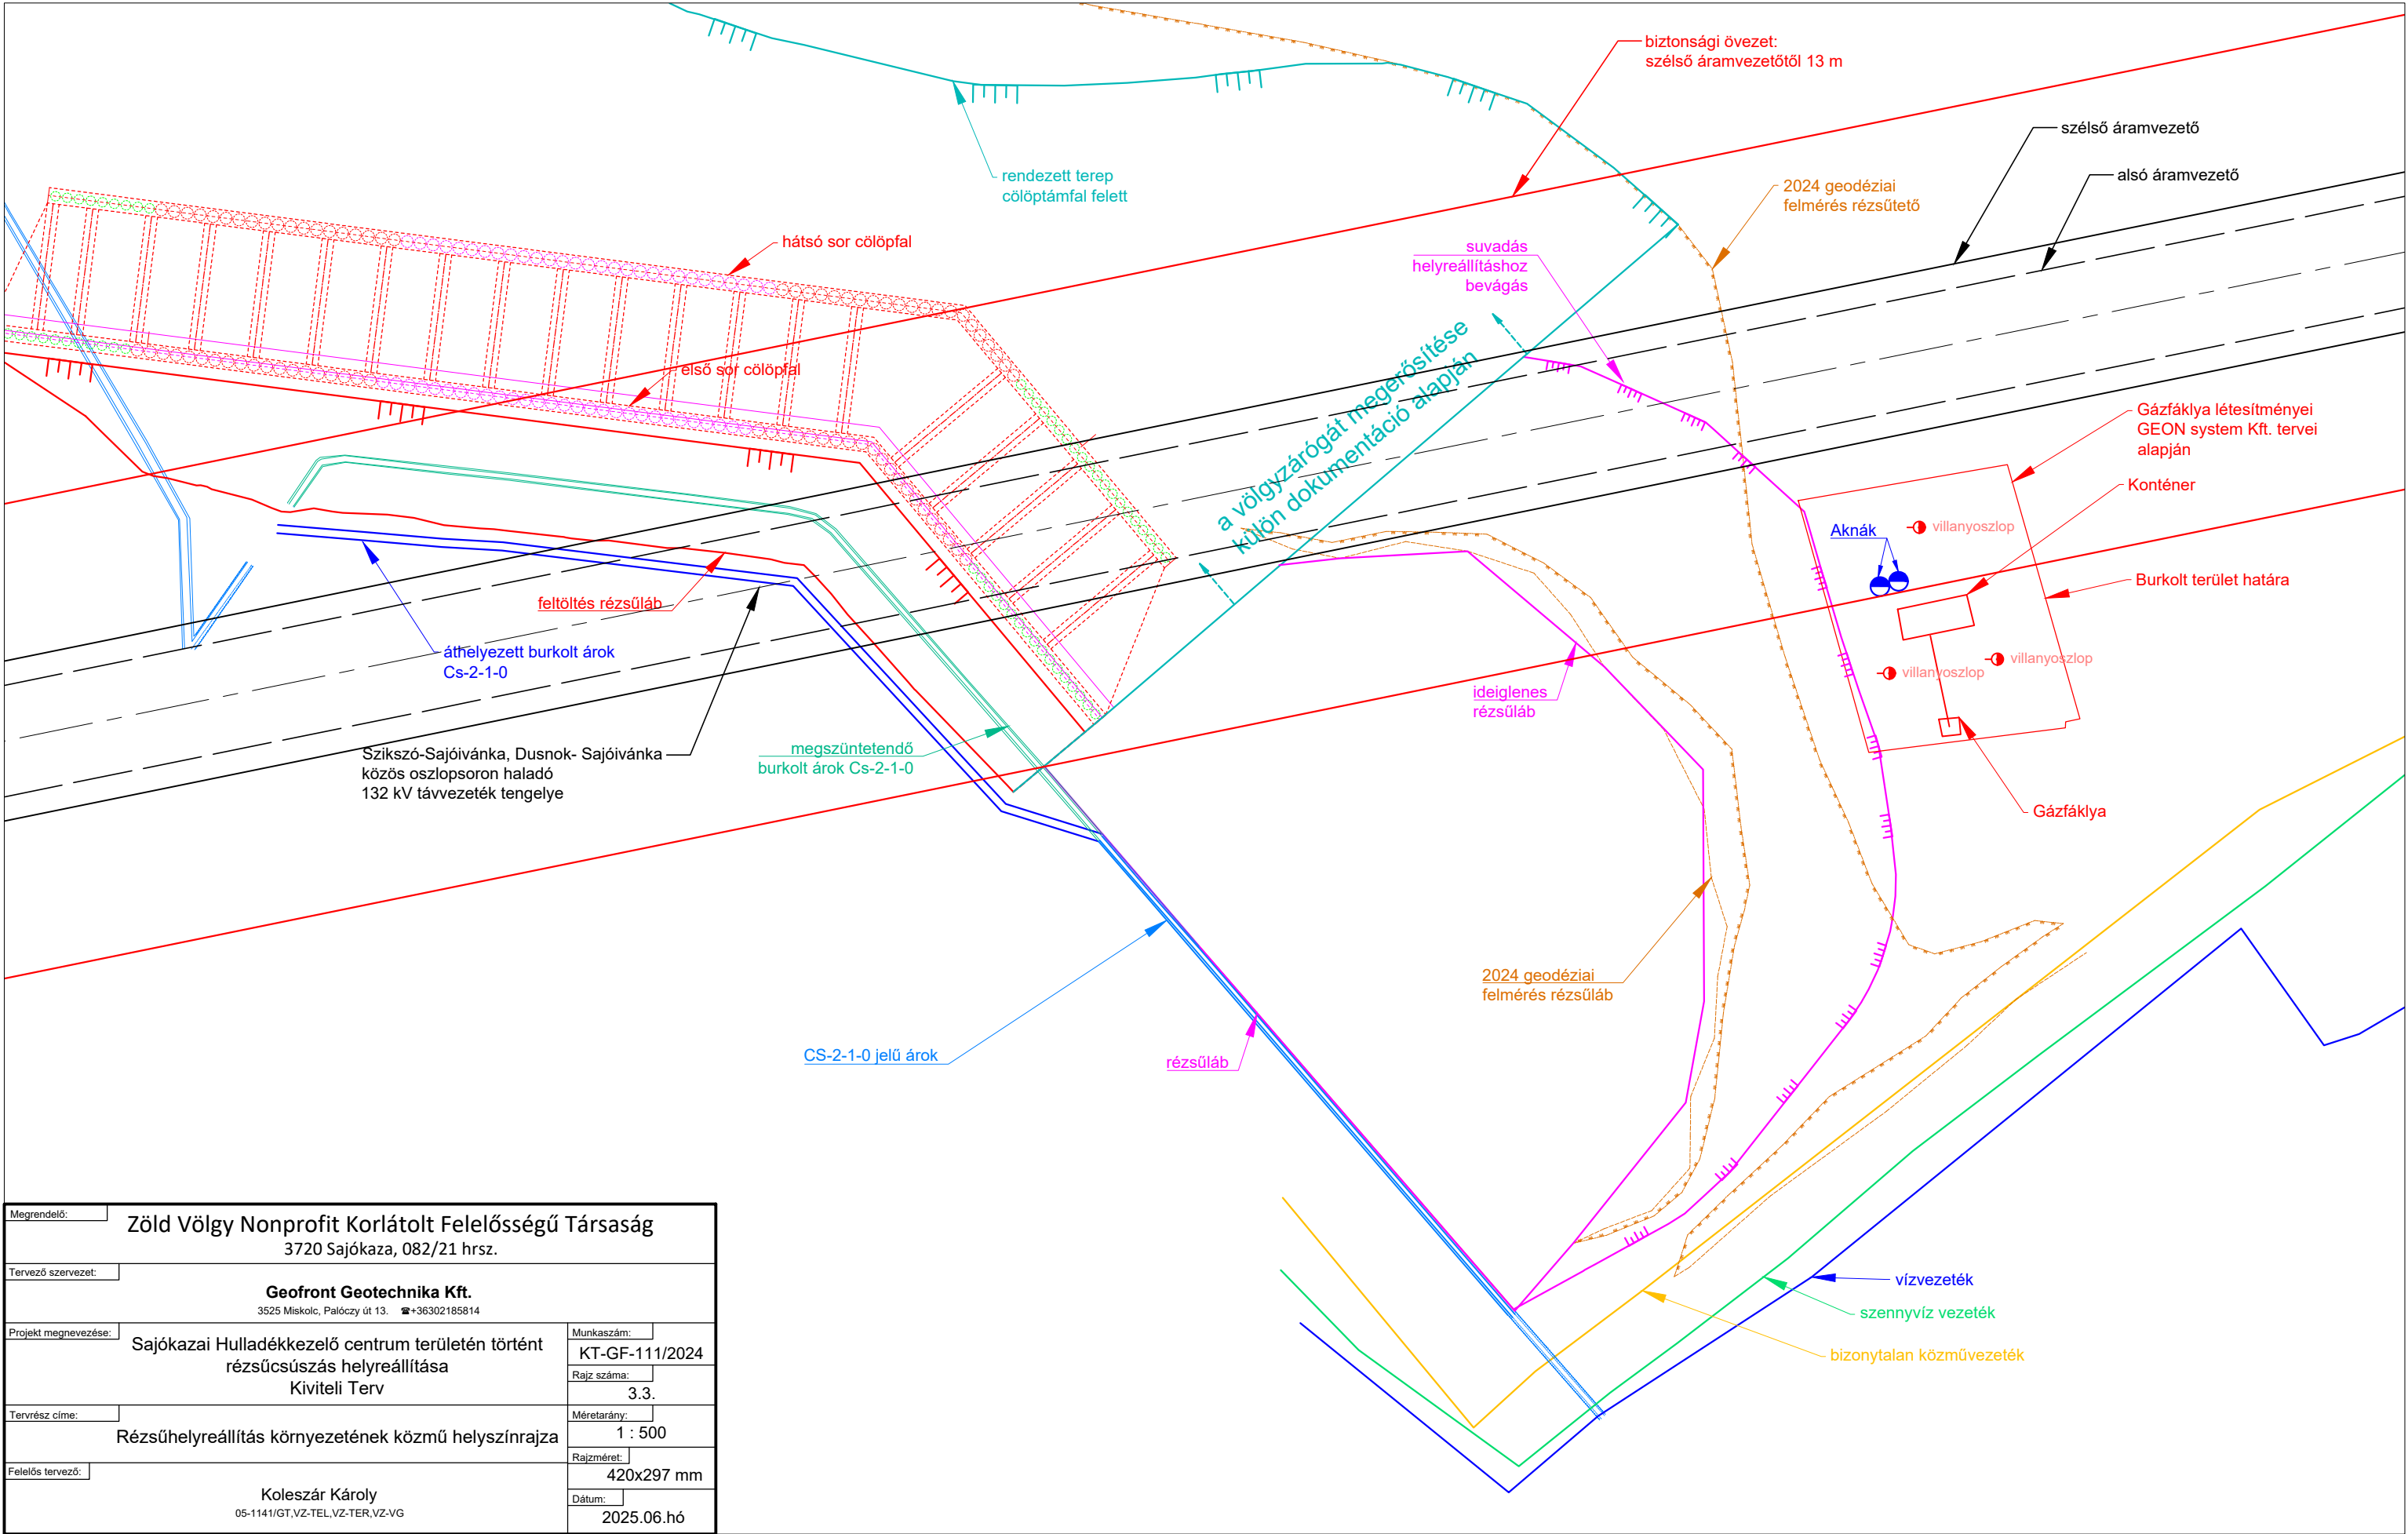



Megrendelő:	Zöld Völgy Nonprofit Korlátolt Felelősségű Társaság 3720 Sajókaza, 082/21 hrsz.		
Tervező szervezet:	Geofront Geotechnika Kft. 3525 Miskolc, Palóczy út 13. ☎+36302185814		
Projekt megnevezése:	Sajókazai Hulladékkezelő centrum területén történt rézsűcsúszás helyreállítása Kiviteli Terv	Munkaszám:	KT-GF-111/2024
Tervrész címe:	Rézsűhelyreállítás környezetének közmű helyszínrajza	Rajz száma:	3.3.
Felelős tervező:	Koleszár Károly 05-1141/GT,VZ-TEL,VZ-TER,VZ-VG	Méretarány:	1 : 500
		Rajzméret:	420x297 mm
		Dátum:	2025.06.hó

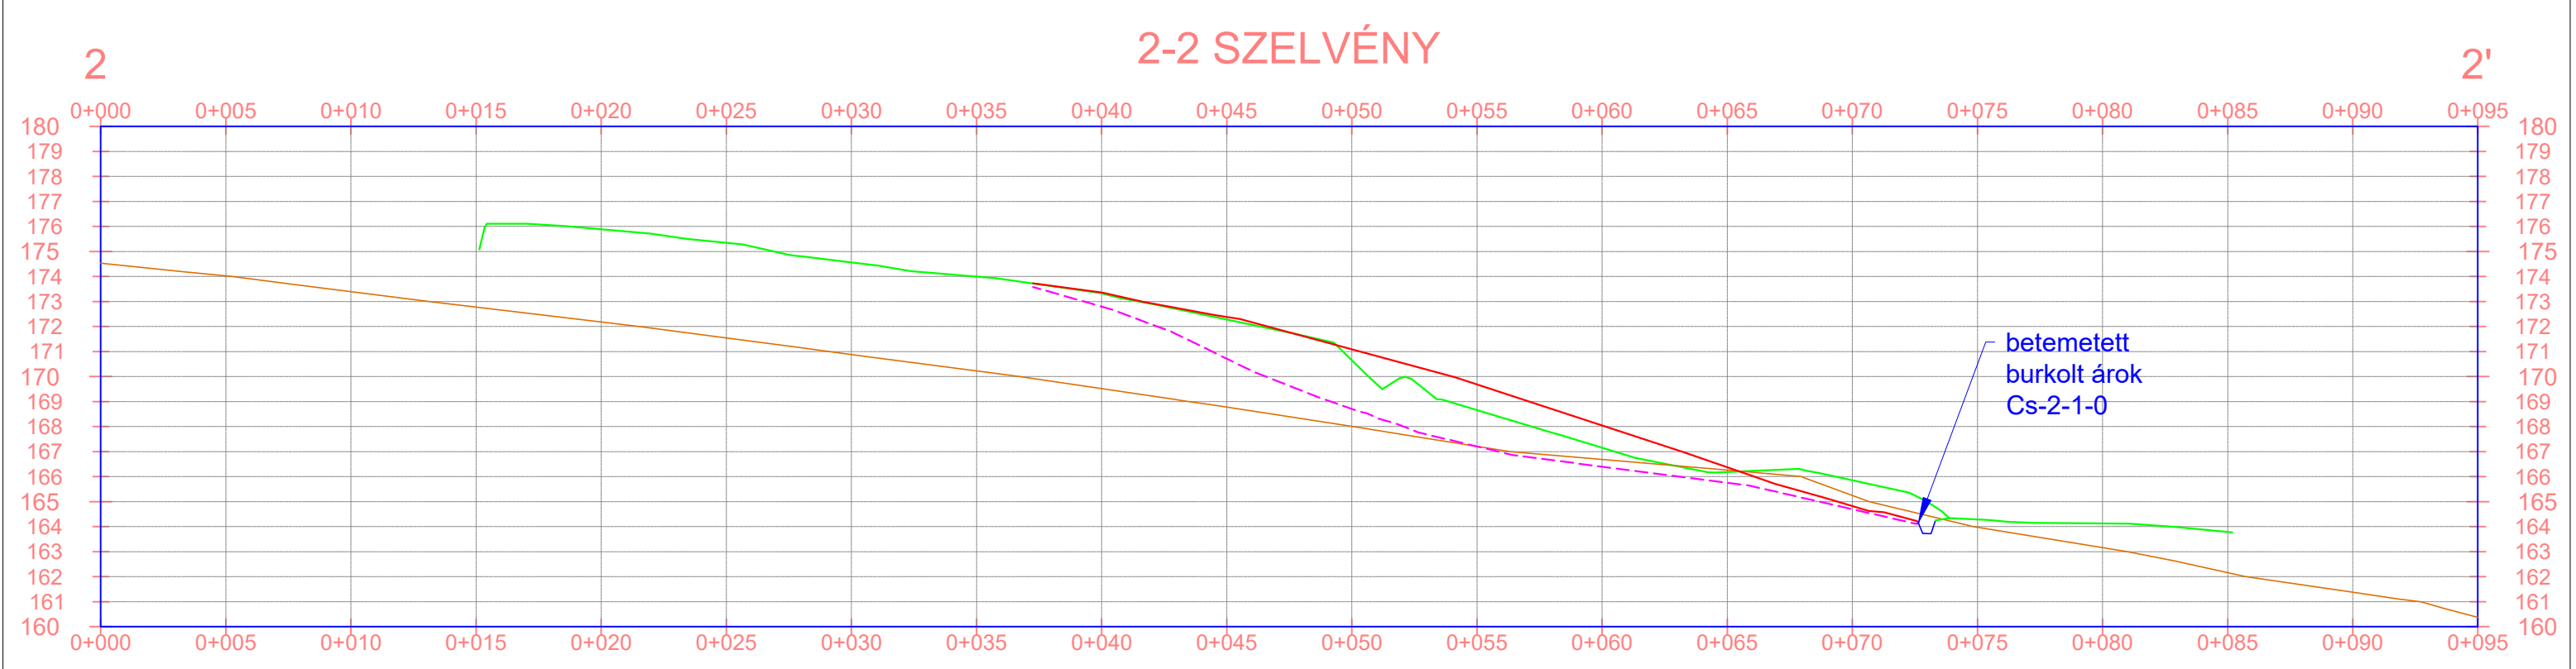

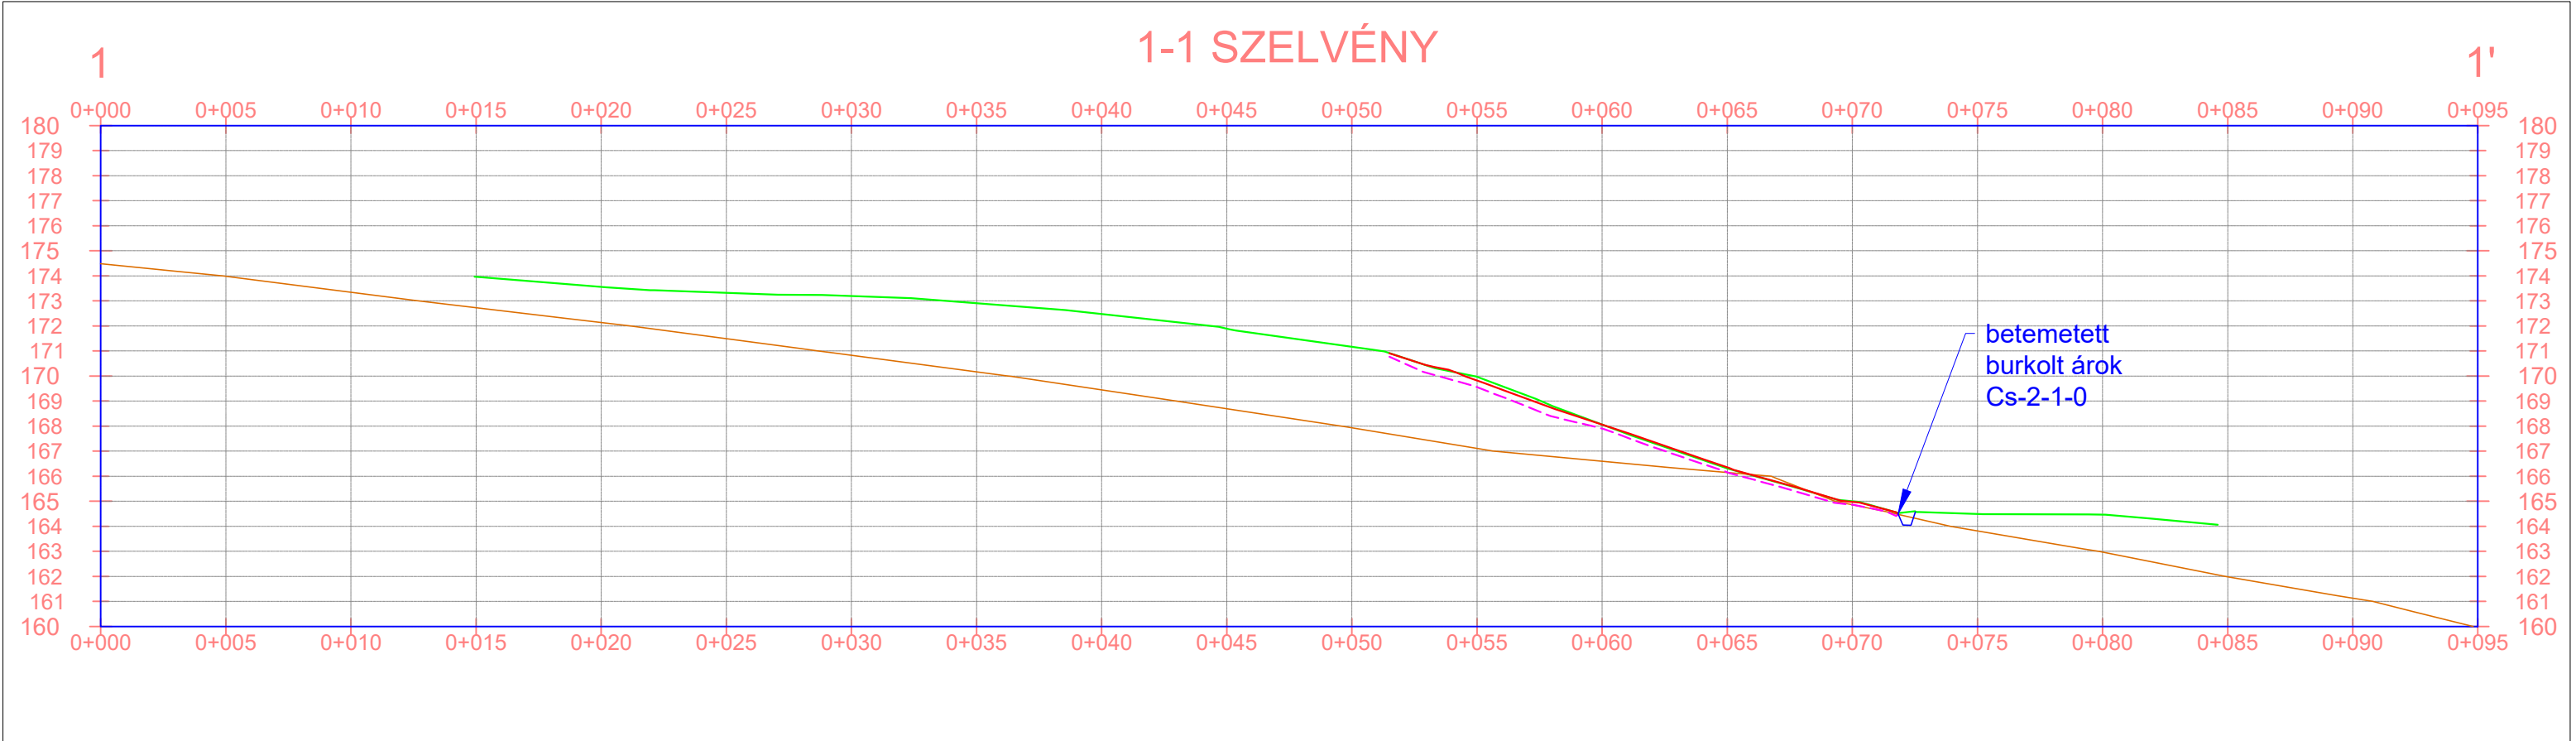

Megrendelő:	Zöld Völgy Nonprofit Korlátolt Felelősségű Társaság 3720 Sajókaza, 082/21 hrsz.		
Tervező szervezet:	Geofront Geotechnika Kft. 3525 Miskolc, Palóczy út 13. ☎+36302185814		
Projekt megnevezése:	Sajókazai Hulladékkezelő centrum területén történt rézsúcsúszás helyreállítása Kiviteli Terv	Munkaszám:	KT-GF-111/2024
Tervrész címe:	1-1' és 2-2' szelvény	Rajz száma:	4.1.1.
Felelős tervező:	Koleszár Károly 05-1141/GT,VZ-TEL,VZ-TER,VZ-VG	Méretarány:	Mh 1 : 250 Mv 1 : 250
		Rajzméret:	420x297 mm
		Dátum:	2025.06.hó



Jelmagyarázat	
	2024 geodézia
	rendezett terep suvadásnál
	suvadás helyreállításhoz bevágás
	beépítés előtti terep
	rendezett terep cölöptámfal felett

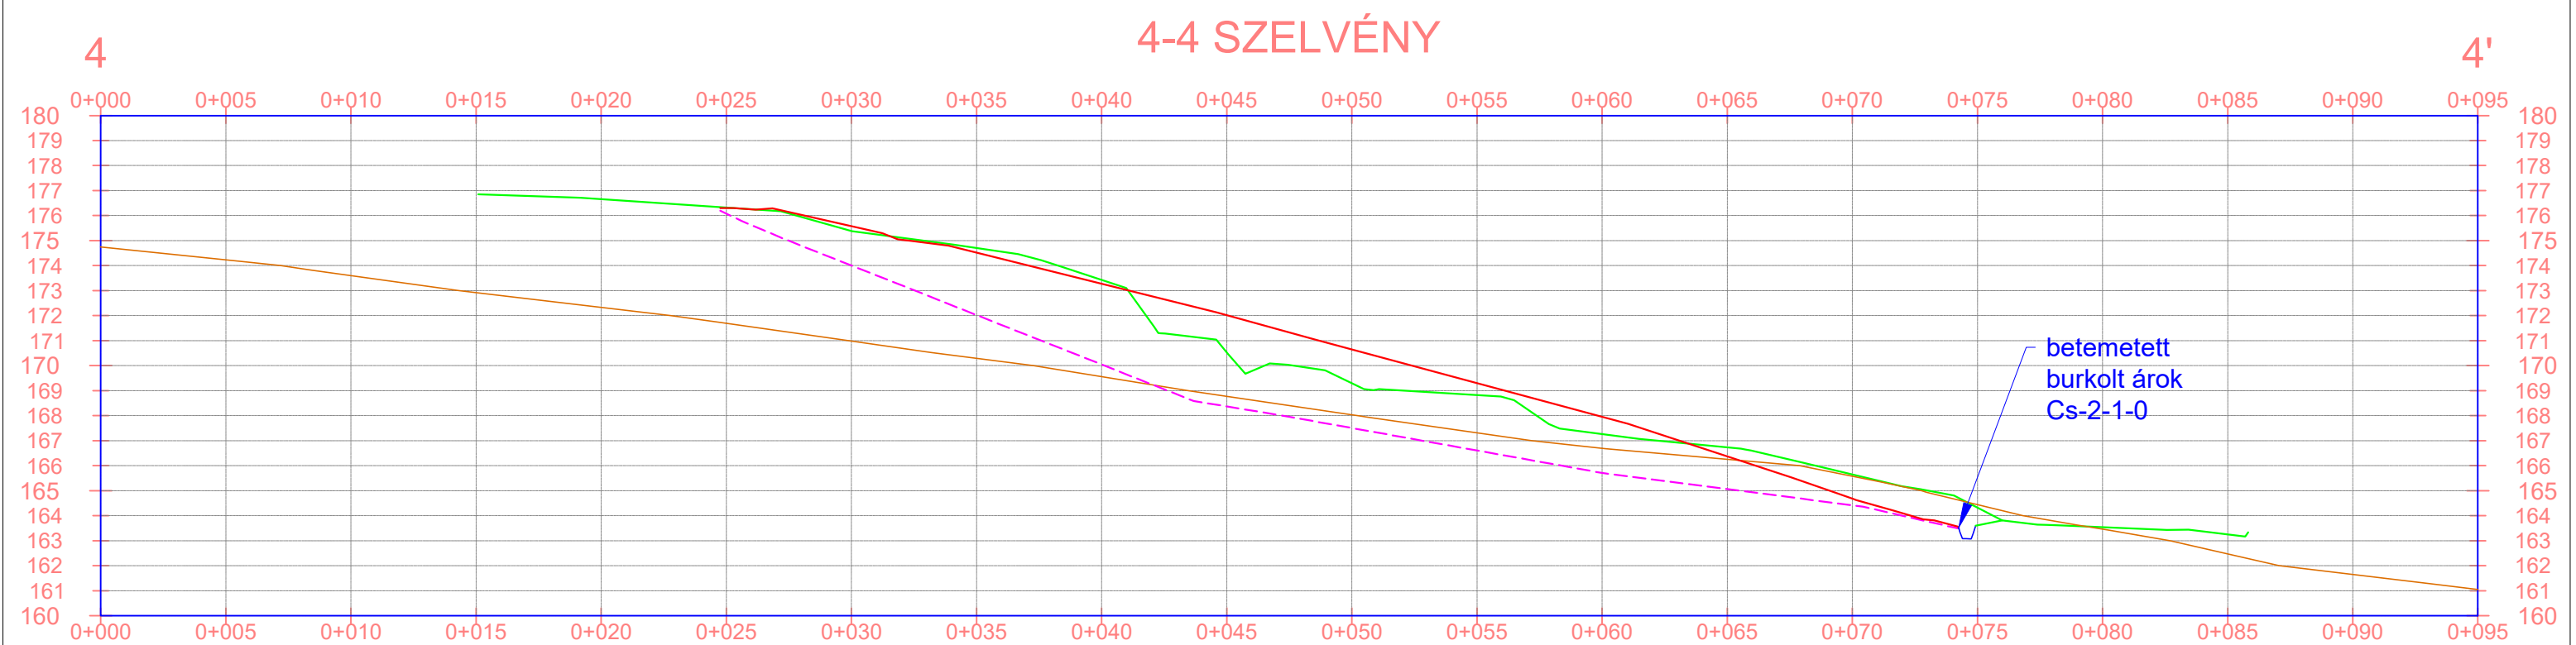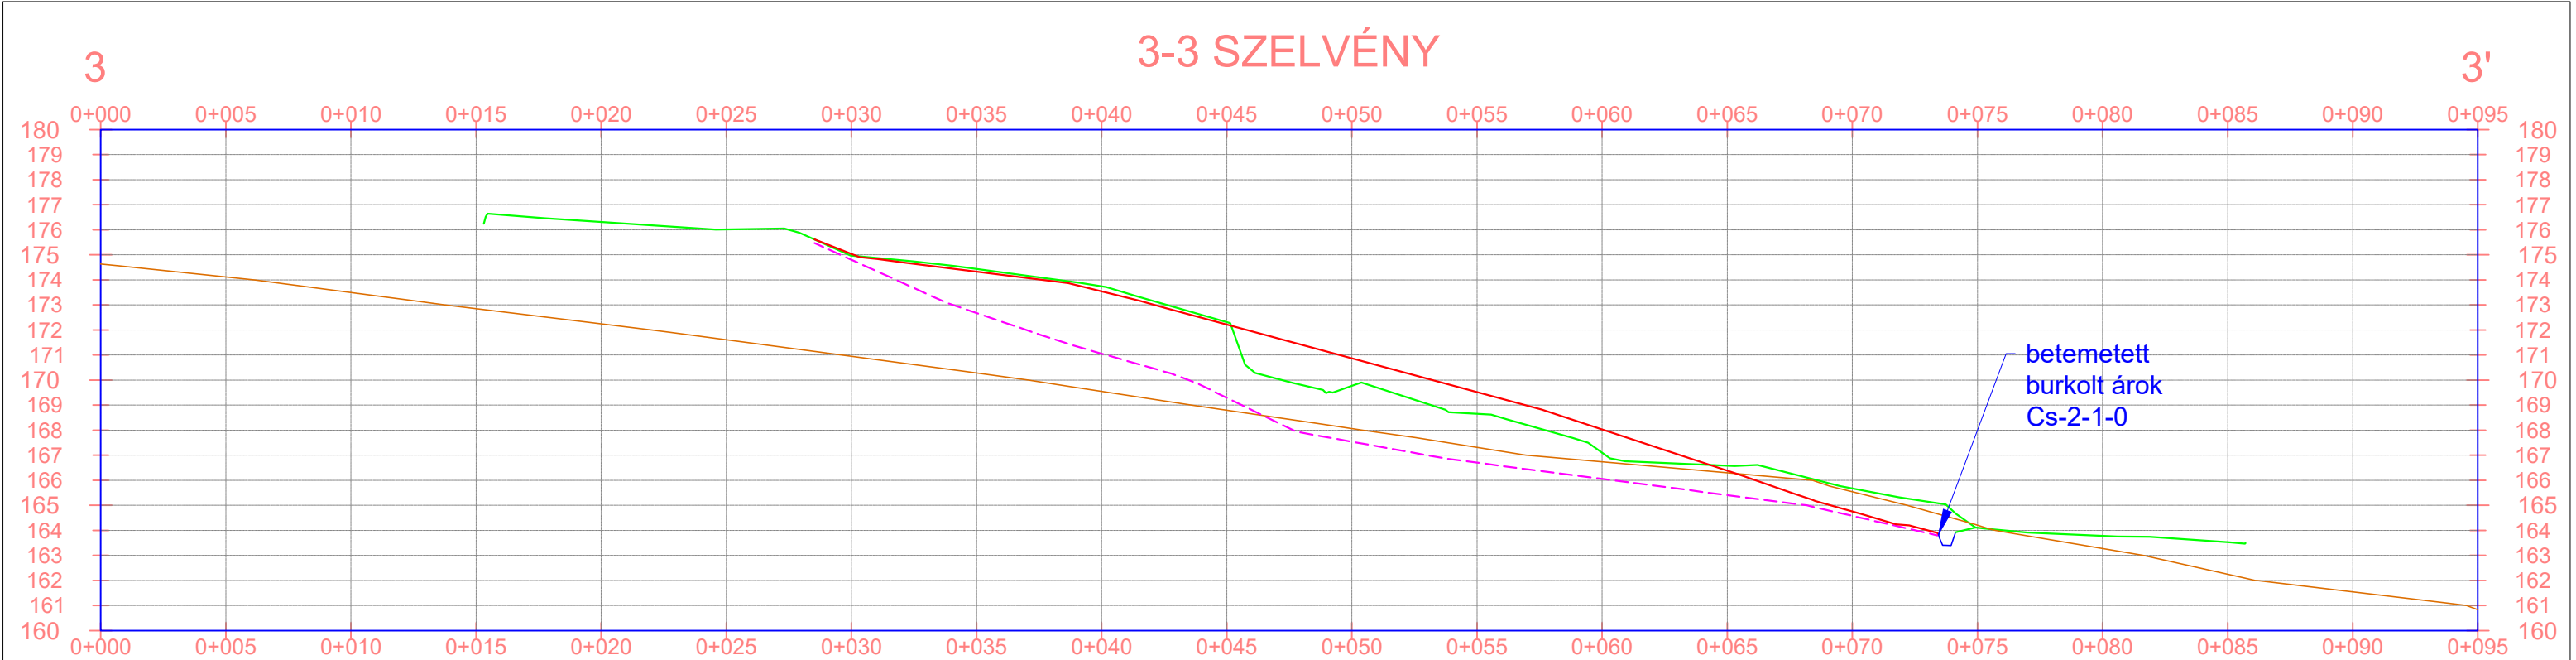

Megrendelő:	Zöld Völgy Nonprofit Korlátolt Felelősségű Társaság 3720 Sajókaza, 082/21 hrsz.		
Tervező szervezet:	Geofront Geotechnika Kft. 3525 Miskolc, Palóczy út 13. ☎+36302185814		
Projekt megnevezése:	Sajókazai Hulladékkezelő centrum területén történt rézsúcsúszás helyreállítása Kiviteli Terv	Munkaszám:	KT-GF-111/2024
Tervrész címe:		Rajz száma:	4.1.2.
Felelős tervező:	Koleszár Károly 05-1141/GT,VZ-TEL,VZ-TER,VZ-VG	Méretarány:	Mh 1 : 250 Mv 1 : 250
		Rajzméret:	420x297 mm
		Dátum:	2025.06.hó



Jelmagyarázat

- 2024 geodézia
- rendezett terep suvadásnál
- suvadás helyreállításhoz bevágás
- beépítés előtti terep
- rendezett terep cölöptámfal felett

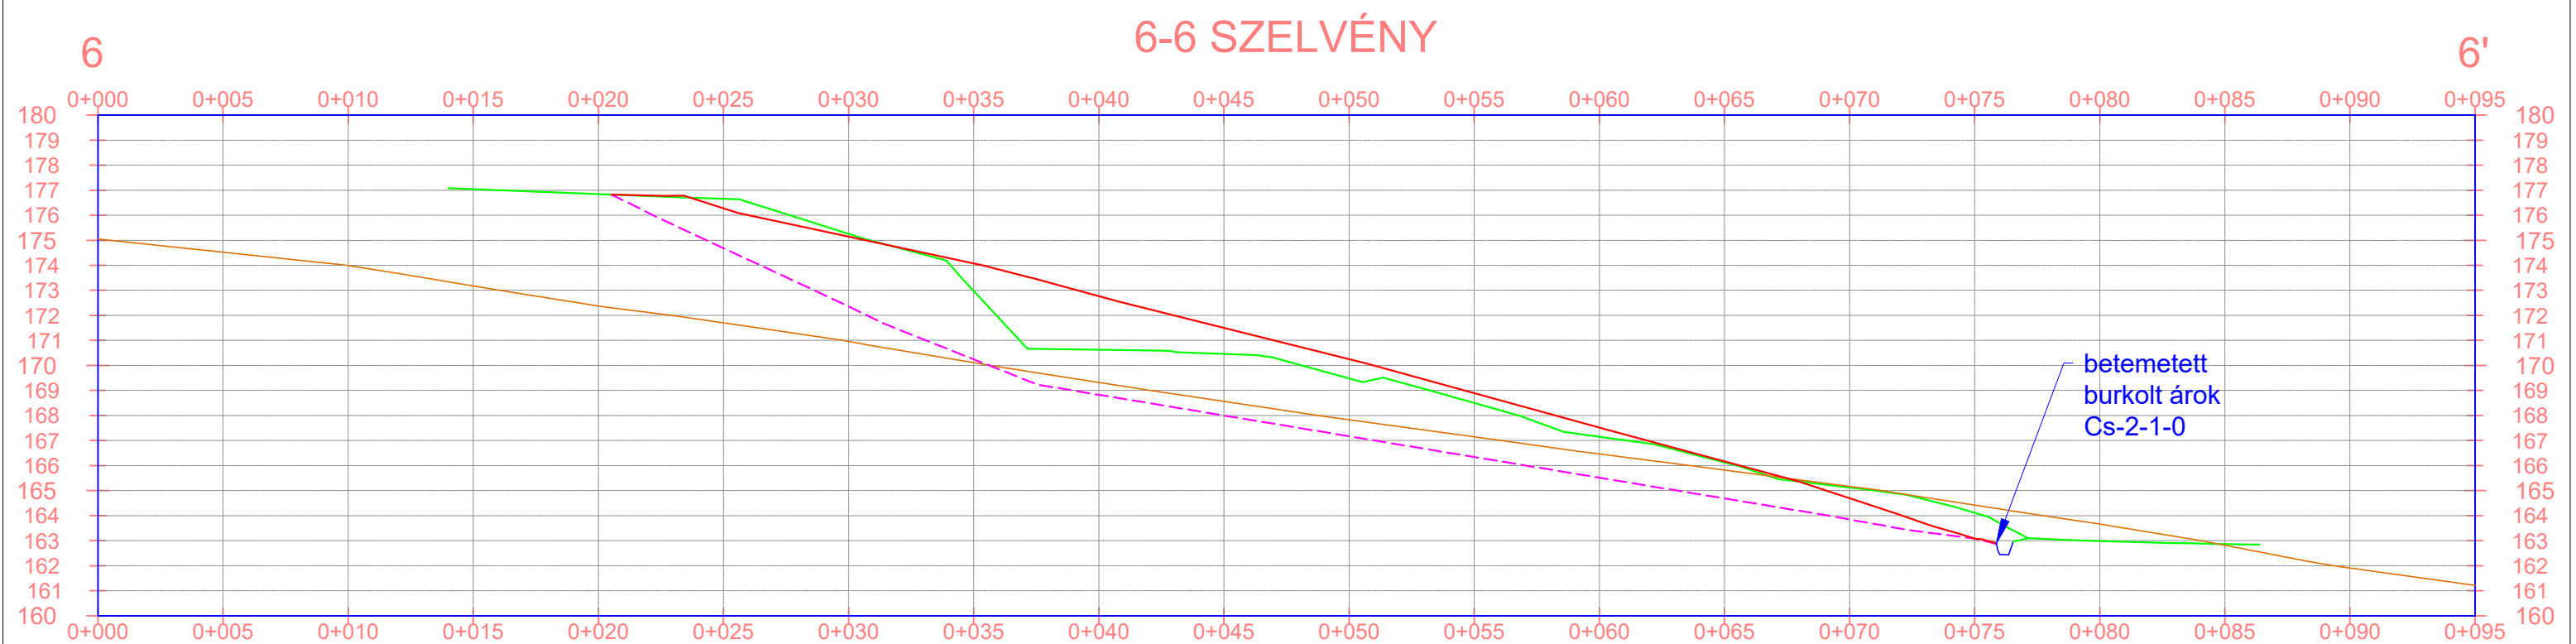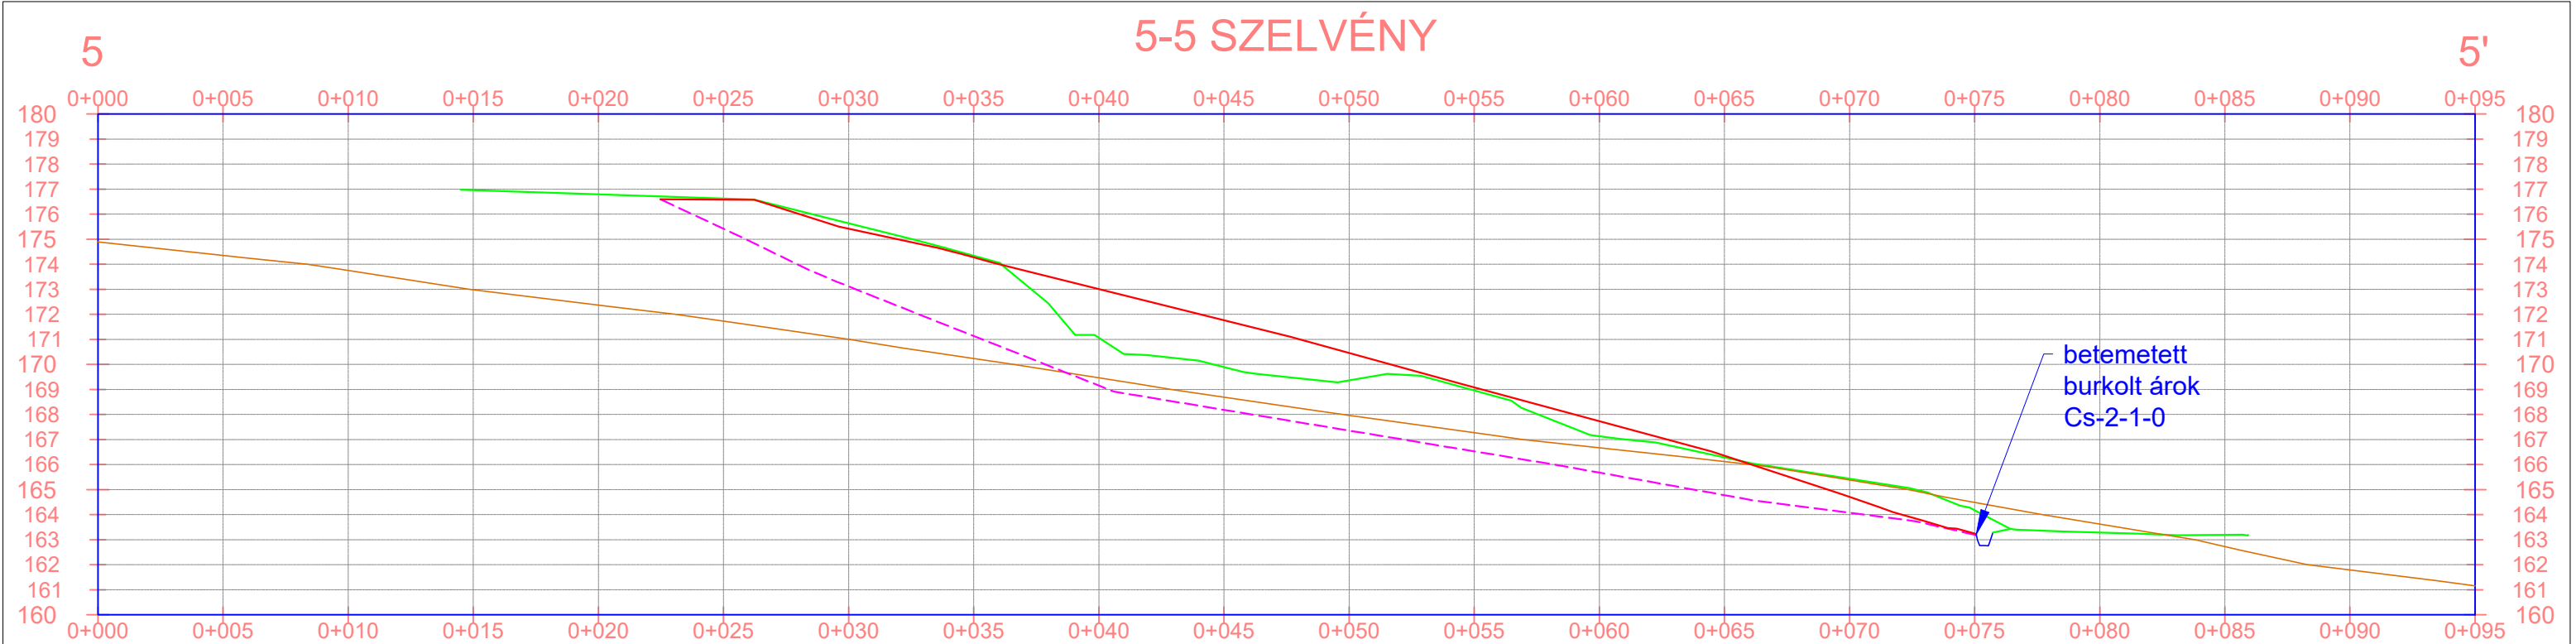



Megrendelő:	Zöld Völgy Nonprofit Korlátolt Felelősségű Társaság 3720 Sajókaza, 082/21 hrsz.		
Tervező szervezet:	Geofront Geotechnika Kft. 3525 Miskolc, Palóczy út 13. ☎+36302185814		
Projekt megnevezése:	Sajókazai Hulladékkezelő centrum területén történt rézsúcsúszás helyreállítása Kiviteli Terv	Munkaszám:	KT-GF-111/2024
		Rajz száma:	4.1.3.
Tervrész címe:	5-5' és 6-6' szelvény	Méretarány:	Mh 1 : 250 Mv 1 : 250
Felelős tervező:	Koleszár Károly 05-1141/GT,VZ-TEL,VZ-TER,VZ-VG	Rajzméret:	420x297 mm
		Dátum:	2025.06.hó

Jelmagyarázat	
	2024 geodézia
	rendezett terep suvadásnál
	suvadás helyreállításhoz bevágás
	beépítés előtti terep
	rendezett terep cölöptámfal felett

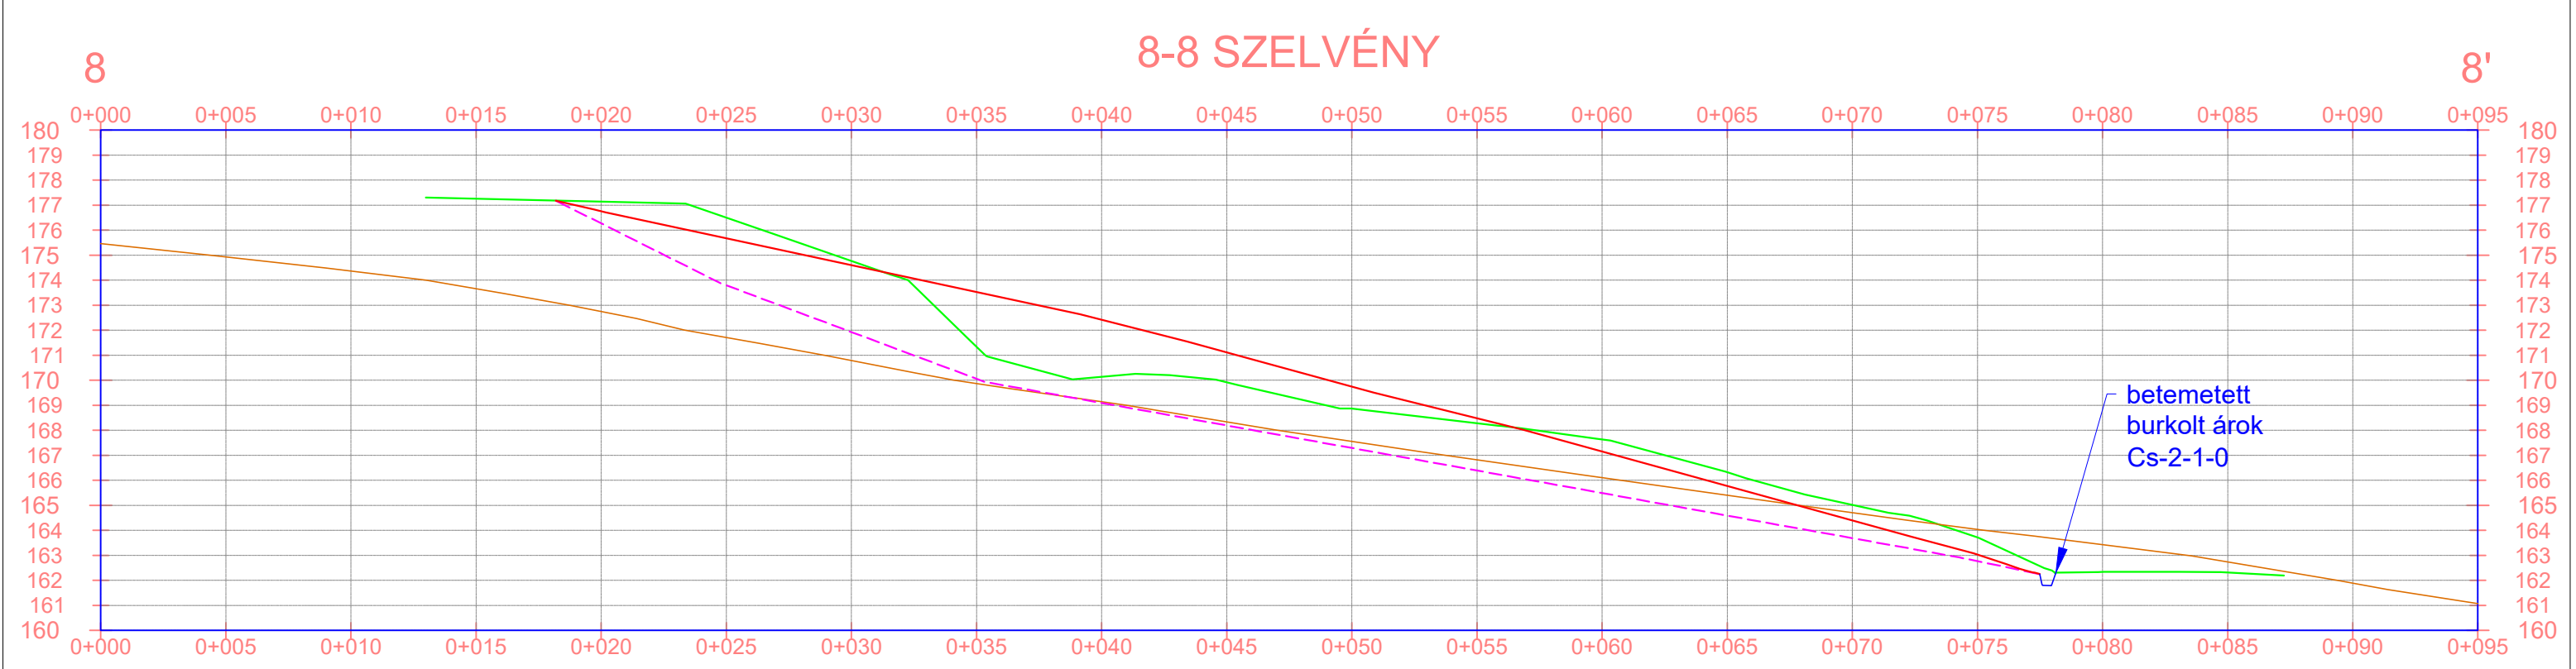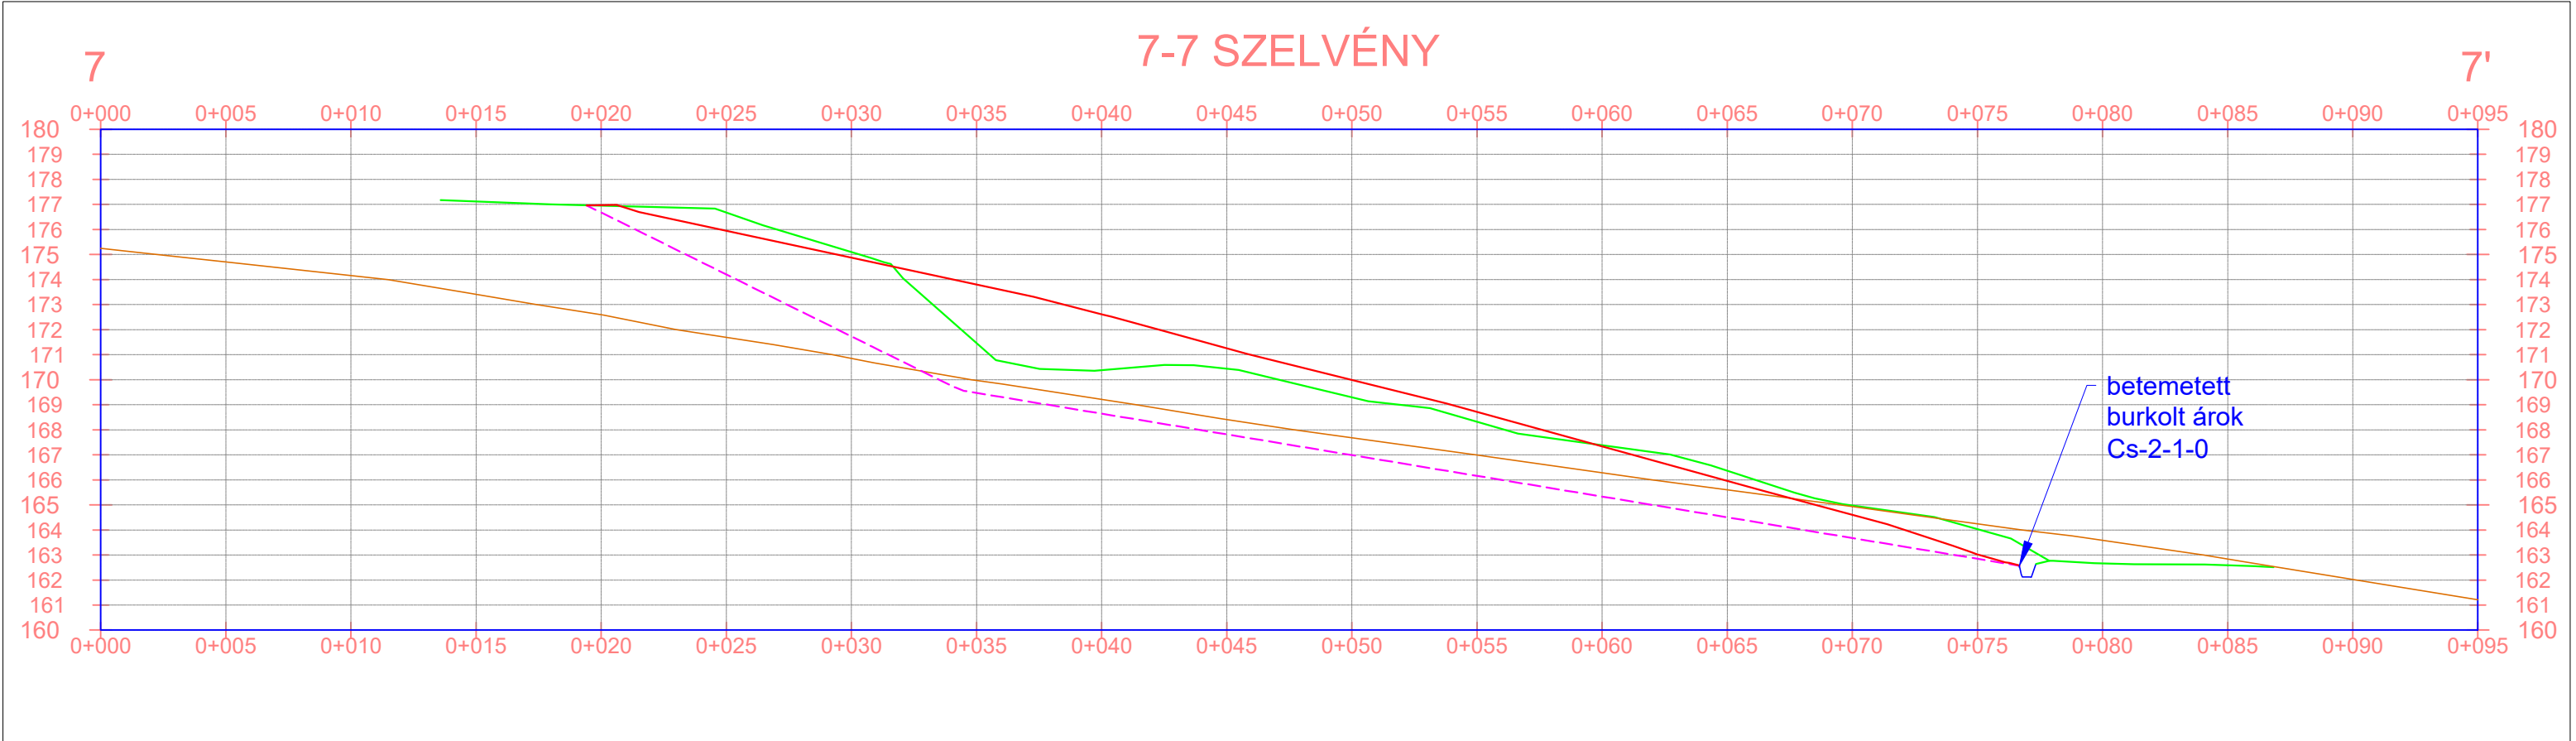

Megrendelő:	Zöld Völgy Nonprofit Korlátolt Felelősségű Társaság 3720 Sajókaza, 082/21 hrsz.		
Tervező szervezet:	Geofront Geotechnika Kft. 3525 Miskolc, Palóczy út 13. ☎+36302185814		
Projekt megnevezése:	Sajókazai Hulladékkezelő centrum területén történt rézsúcászás helyreállítása Kiviteli Terv	Munkaszám:	KT-GF-111/2024
		Rajz száma:	4.1.4.
Tervrész címe:	7-7' és 8-8' szelvény	Méretarány:	Mh 1 : 250 Mv 1 : 250
Felelős tervező:	Koleszár Károly 05-1141/GT,VZ-TEL,VZ-TER,VZ-VG	Rajzméret:	420x297 mm
		Dátum:	2025.06.hó

Jelmagyarázat	
	2024 geodézia
	rendezett terep suvadásnál
	suvadás helyreállításhoz bevágás
	beépítés előtti terep
	rendezett terep cölöptámfal felett

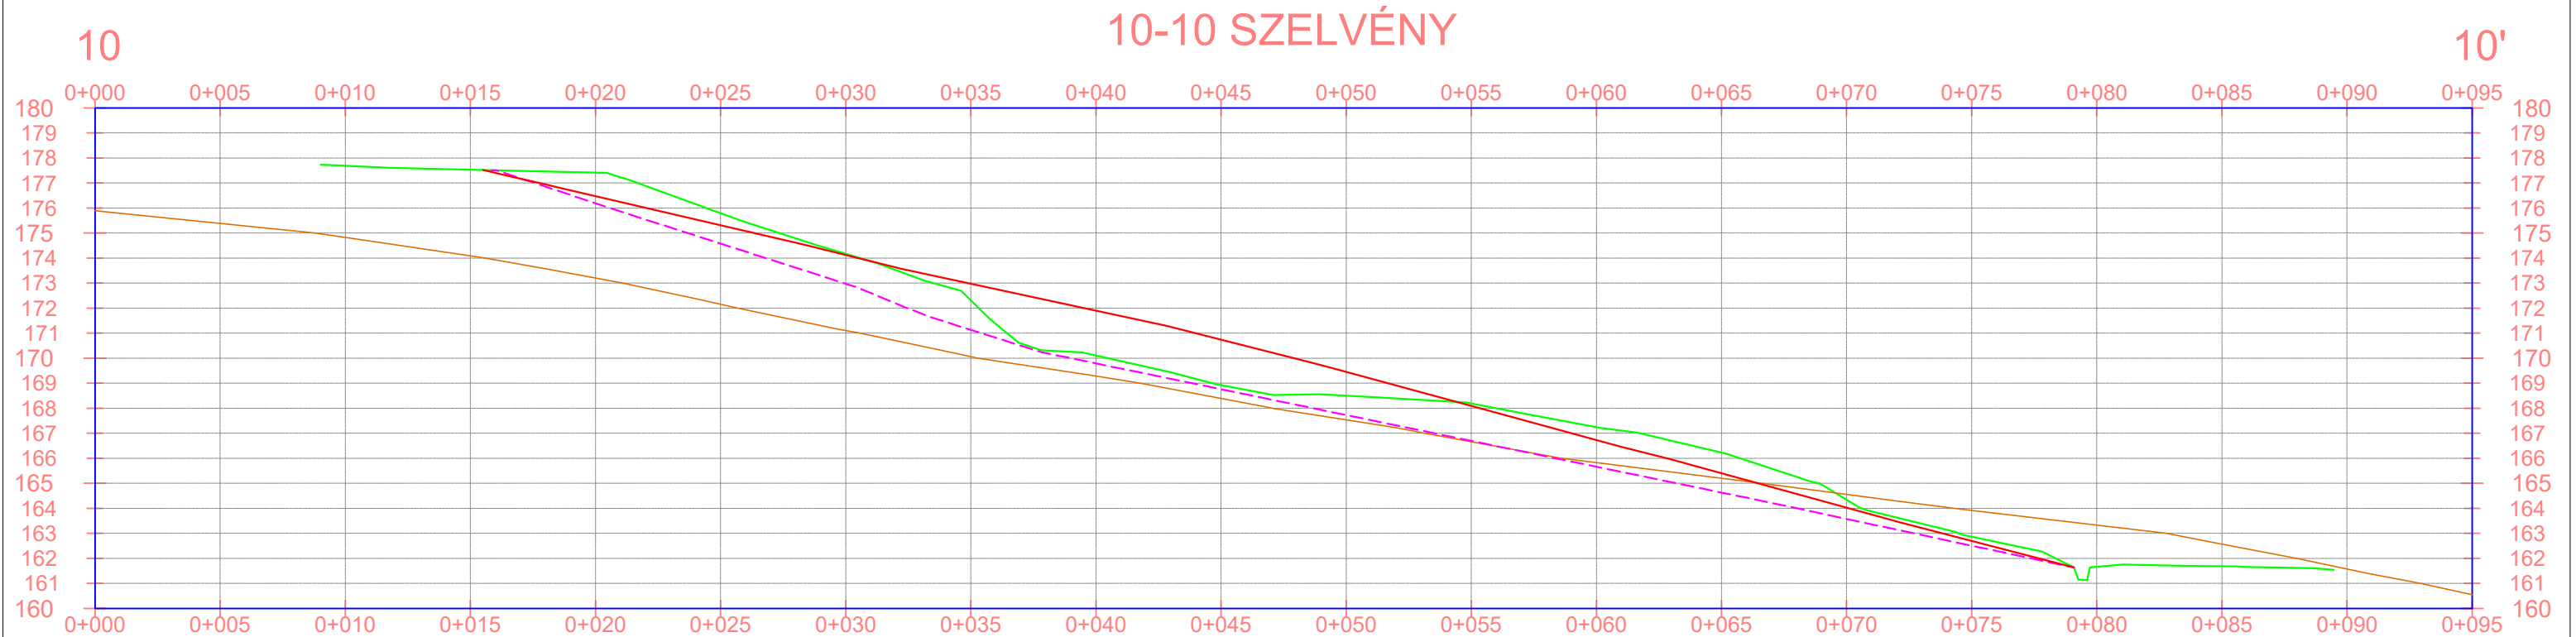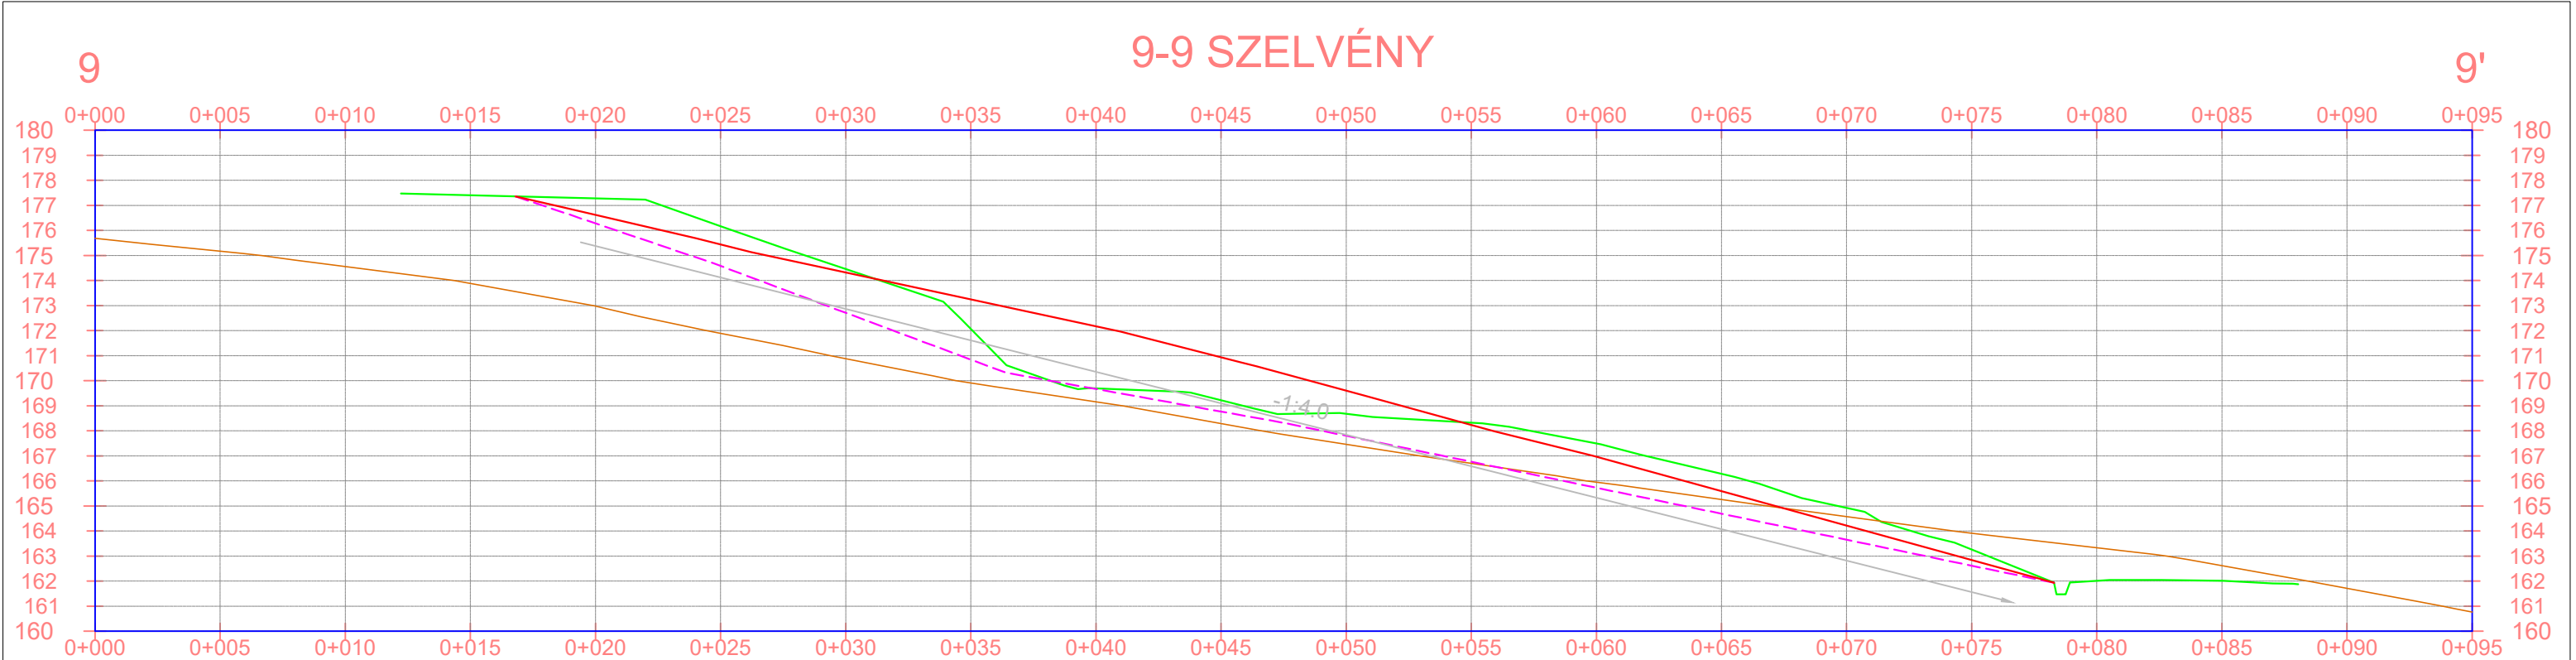


Megrendelő:	Zöld Völgy Nonprofit Korlátolt Felelősségű Társaság 3720 Sajókaza, 082/21 hrsz.		
Tervező szervezet:	Geofront Geotechnika Kft. 3525 Miskolc, Palóczy út 13. ☎+36302185814		
Projekt megnevezése:	Sajókazai Hulladékkezelő centrum területén történt rézsúcsúszás helyreállítása Kiviteli Terv	Munkaszám:	KT-GF-111/2024
Tervrész címe:	9-9' és 10-10' szelvény	Rajz száma:	4.1.5.
Felelős tervező:	Koleszár Károly 05-1141/GT,VZ-TEL,VZ-TER,VZ-VG	Méretarány:	Mh 1 : 250 Mv 1 : 250
		Rajzméret:	420x297 mm
		Dátum:	2025.06.hó

Jelmagyarázat

- 2024 geodézia
- rendezett terep suvadásnál
- suvadás helyreállításhoz bevágás
- beépítés előtti terep
- rendezett terep cölöptámfal felett



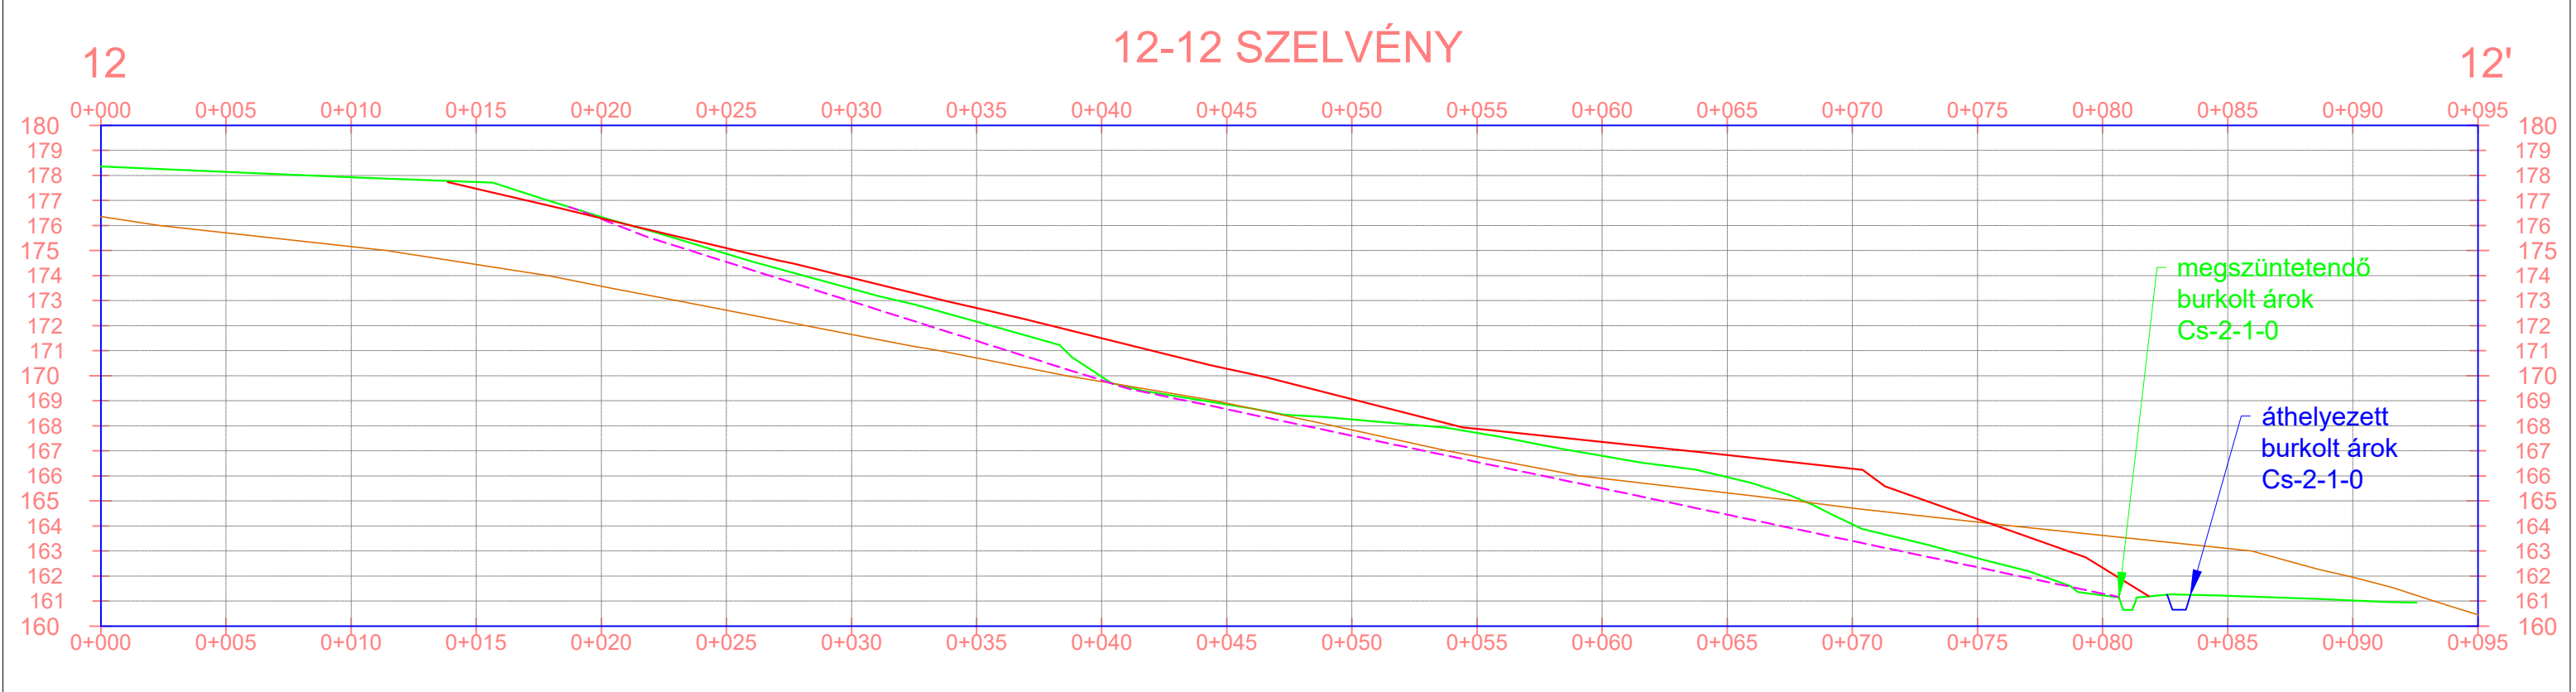

Megrendelő:	Zöld Völgy Nonprofit Korlátolt Felelősségű Társaság 3720 Sajókaza, 082/21 hrsz.		
Tervező szervezet:	Geofront Geotechnika Kft. 3525 Miskolc, Palóczy út 13. ☎+36302185814		
Projekt megnevezése:	Sajókazai Hulladékkezelő centrum területén történt rézsúcsúszás helyreállítása Kiviteli Terv	Munkaszám:	KT-GF-111/2024
		Rajz száma:	4.1.6.
Tervrész címe:	11-11' és 12-12' szelvény	Méretarány:	Mh 1 : 250 Mv 1 : 250
		Rajzméret:	420x297 mm
Felelős tervező:	Koleszár Károly 05-1141/GT,VZ-TEL,VZ-TER,VZ-VG	Dátum:	2025.06.hó

### Jelmagyarázat


- 2024 geodézia
- rendezett terep suvadásnál
- suvadás helyreállításhoz bevágás
- beépítés előtti terep
- rendezett terep cölöptámfal felett



Megrendelő:	Zöld Völgy Nonprofit Korlátolt Felelősségű Társaság 3720 Sajókaza, 082/21 hrsz.		
Tervező szervezet:	Geofront Geotechnika Kft. 3525 Miskolc, Palóczy út 13. ☎+36302185814		
Projekt megnevezése:	Sajókazai Hulladékkezelő centrum területén történt rézsúcsúszás helyreállítása Kiviteli Terv	Munkaszám:	KT-GF-111/2024
		Rajz száma:	4.1.7.
Tervrész címe:	13-13' szelvény	Méretarány:	Mh 1 : 250 Mv 1 : 250
		Rajzméret:	420x297 mm
Felelős tervező:	Koleszár Károly 05-1141/GT,VZ-TEL,VZ-TER,VZ-VG	Dátum:	2025.06.hó

Jelmagyarázat	
	2024 geodézia
	rendezett terep suvadásnál
	suvadás helyreállításhoz bevágás
	beépítés előtti terep
	rendezett terep cölöptámfal felett

A-A' SZELVÉNY

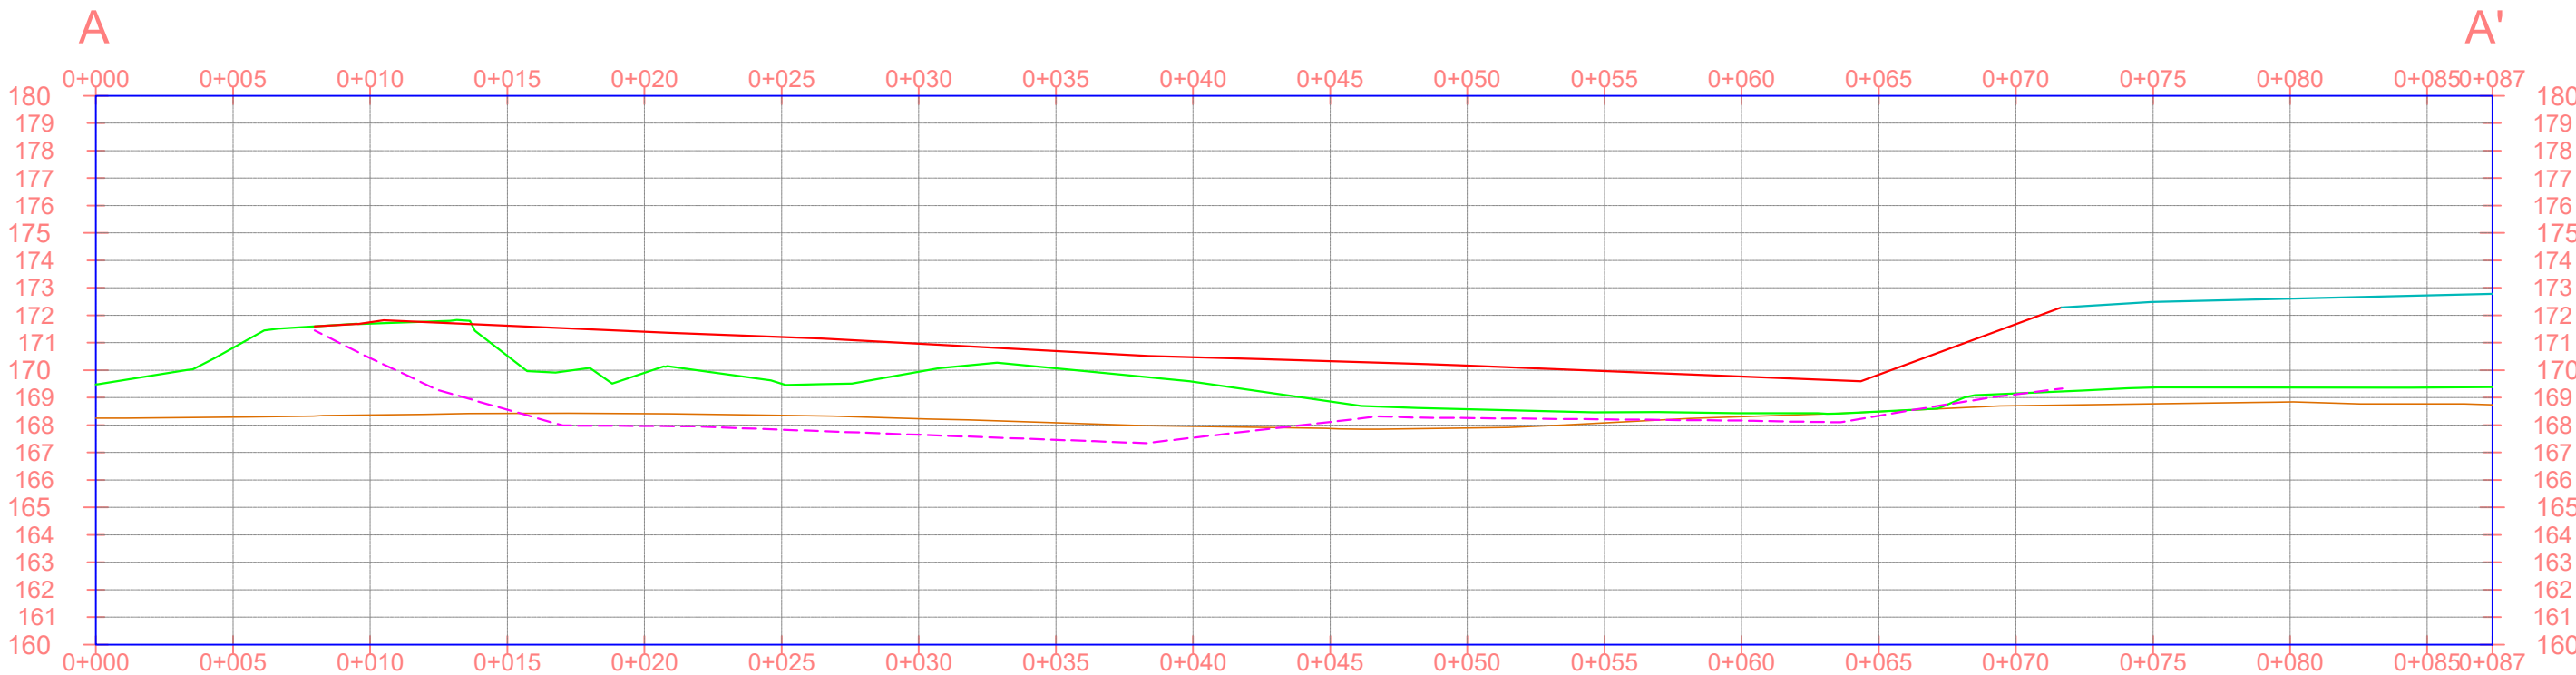


Megrendelő:	Zöld Völgy Nonprofit Korlátolt Felelősségű Társaság 3720 Sajókaza, 082/21 hrsz.		
Tervező szervezet:	Geofront Geotechnika Kft. 3525 Miskolc, Palóczy út 13. ☎+36302185814		
Projekt megnevezése:	Sajókazai Hulladékkezelő centrum területén történt rézsúcsúszás helyreállítása Kiviteli Terv	Munkaszám:	KT-GF-111/2024
Tervrész címe:		Rajz száma:	4.2.
Felelős tervező:	Koleszár Károly 05-1141/GT,VZ-TEL,VZ-TER,VZ-VG	Méretarány:	Mh 1 : 250 Mv 1 : 250
		Rajzméret:	420x297 mm
		Dátum:	2025.06.hó

Jelmagyarázat

- 2024 geodézia
- rendezett terep suvadásnál
- suvadás helyreállításhoz bevágás
- beépítés előtti terep
- rendezett terep cölöptámfal felett

MINTAKERESZTSZELVÉNY

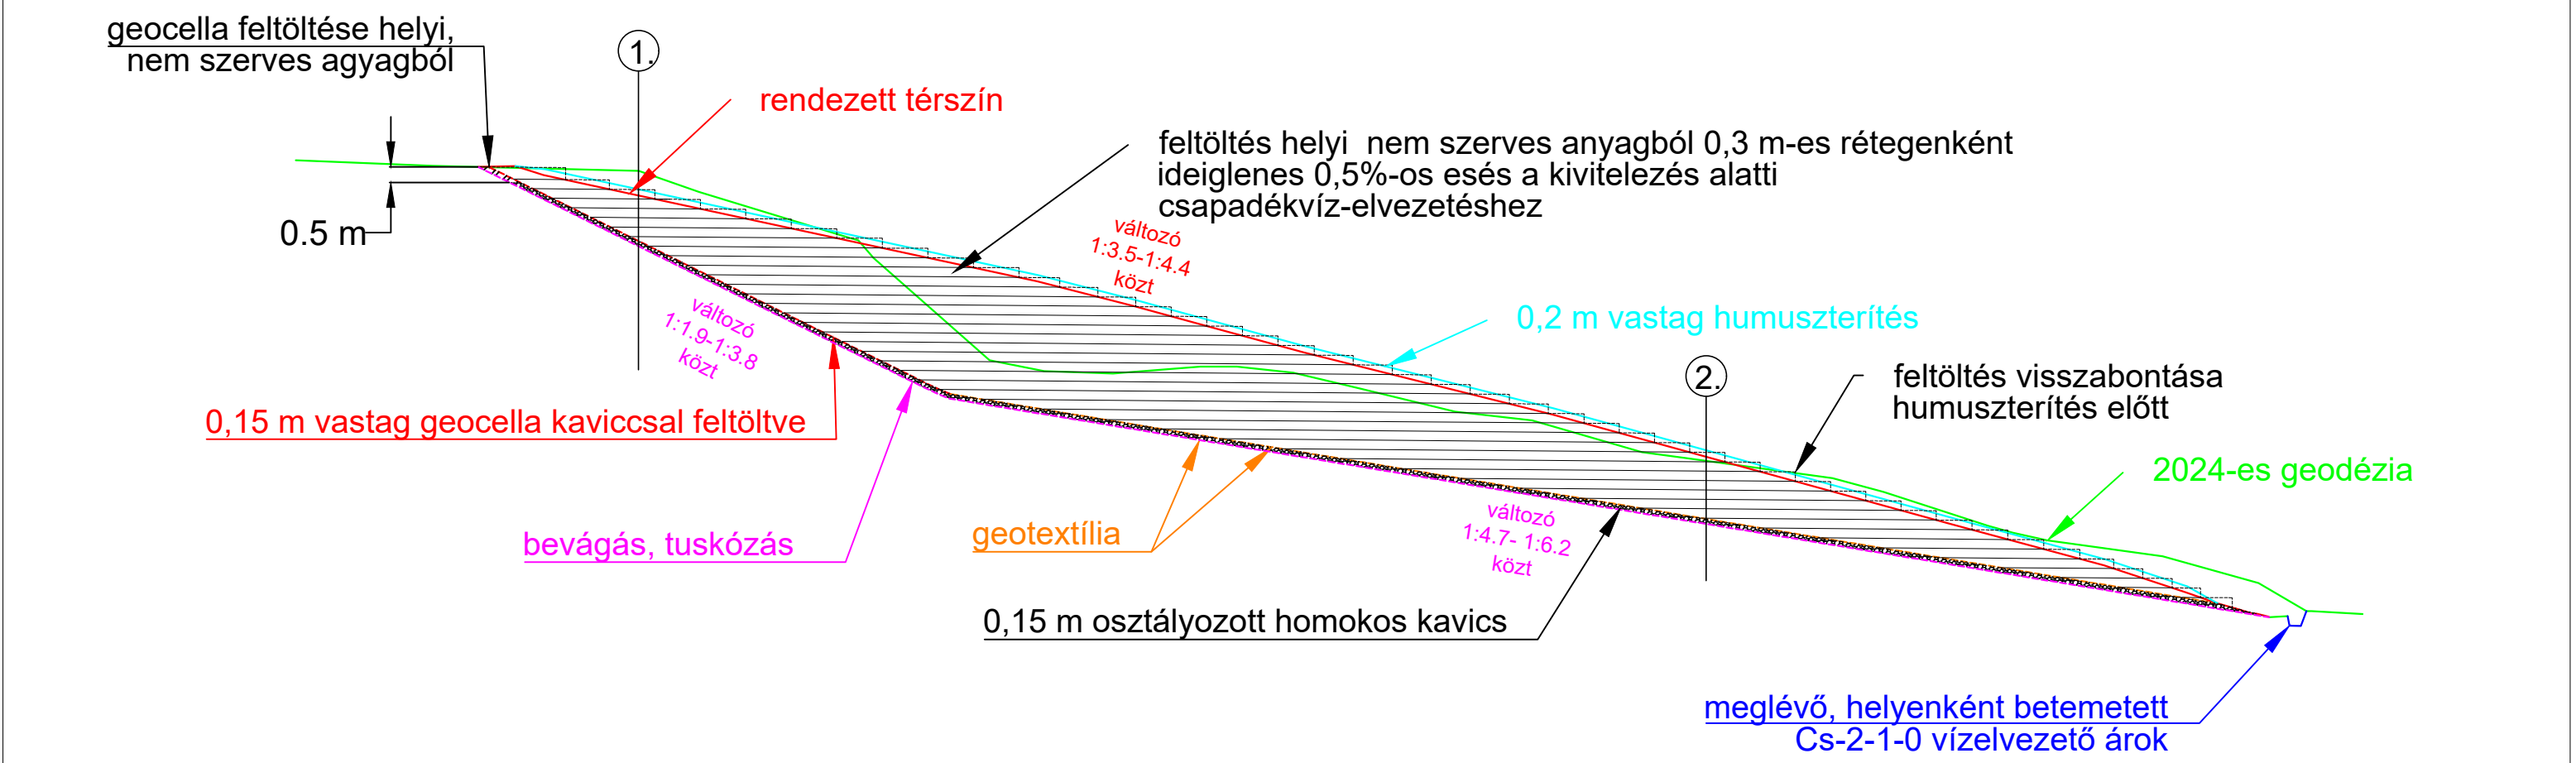

Megrendelő:	Zöld Völgy Nonprofit Korlátolt Felelősségű Társaság 3720 Sajókaza, 082/21 hrsz.		
Tervező szervezet:	Geofront Geotechnika Kft. 3525 Miskolc, Palóczy út 13. ☎+36302185814		
Projekt megnevezése:	Sajókazai Hulladékkezelő centrum területén történt rézsúcsúszás helyreállítása Kiviteli Terv	Munkaszám:	KT-GF-111/2024
Tervrész címe:	Mintakeresztmetszelvény	Rajz száma:	4.3.
Felelős tervező:	Koleszár Károly 05-1141/GT,VZ-TEL,VZ-TER,VZ-VG	Méretarány:	1 : 200
		Rajzméret:	420x297 mm
		Dátum:	2025.06.hó

1. Rétegrend meredekebb részsűre


- füvesítés
- 0,2 m humuszerítés
- feltöltés helyi anyagból (változó vastagságú)
- 1 réteg geotextília (GRK3 elválasztó, szűrő funkcióval)
- 0,15 m vastag geocella osztályozott homokos kavicssal
- 1 réteg geotextília (GRK3 elválasztó, szűrő funkcióval)
- tereprendezés, tuskózás

2. Rétegrend laposabb részsűre

- füvesítés
- 0,2 m humuszerítés
- feltöltés helyi anyagból (változó vastagságú)
- 1 réteg geotextília (GRK3 elválasztó, szűrő funkcióval)
- 0,15 m osztályozott homokos kavics
- 1 réteg geotextília (GRK3 elválasztó, szűrő funkcióval)
- tereprendezés, tuskózás



Légkábel tengelyének nyomvonala

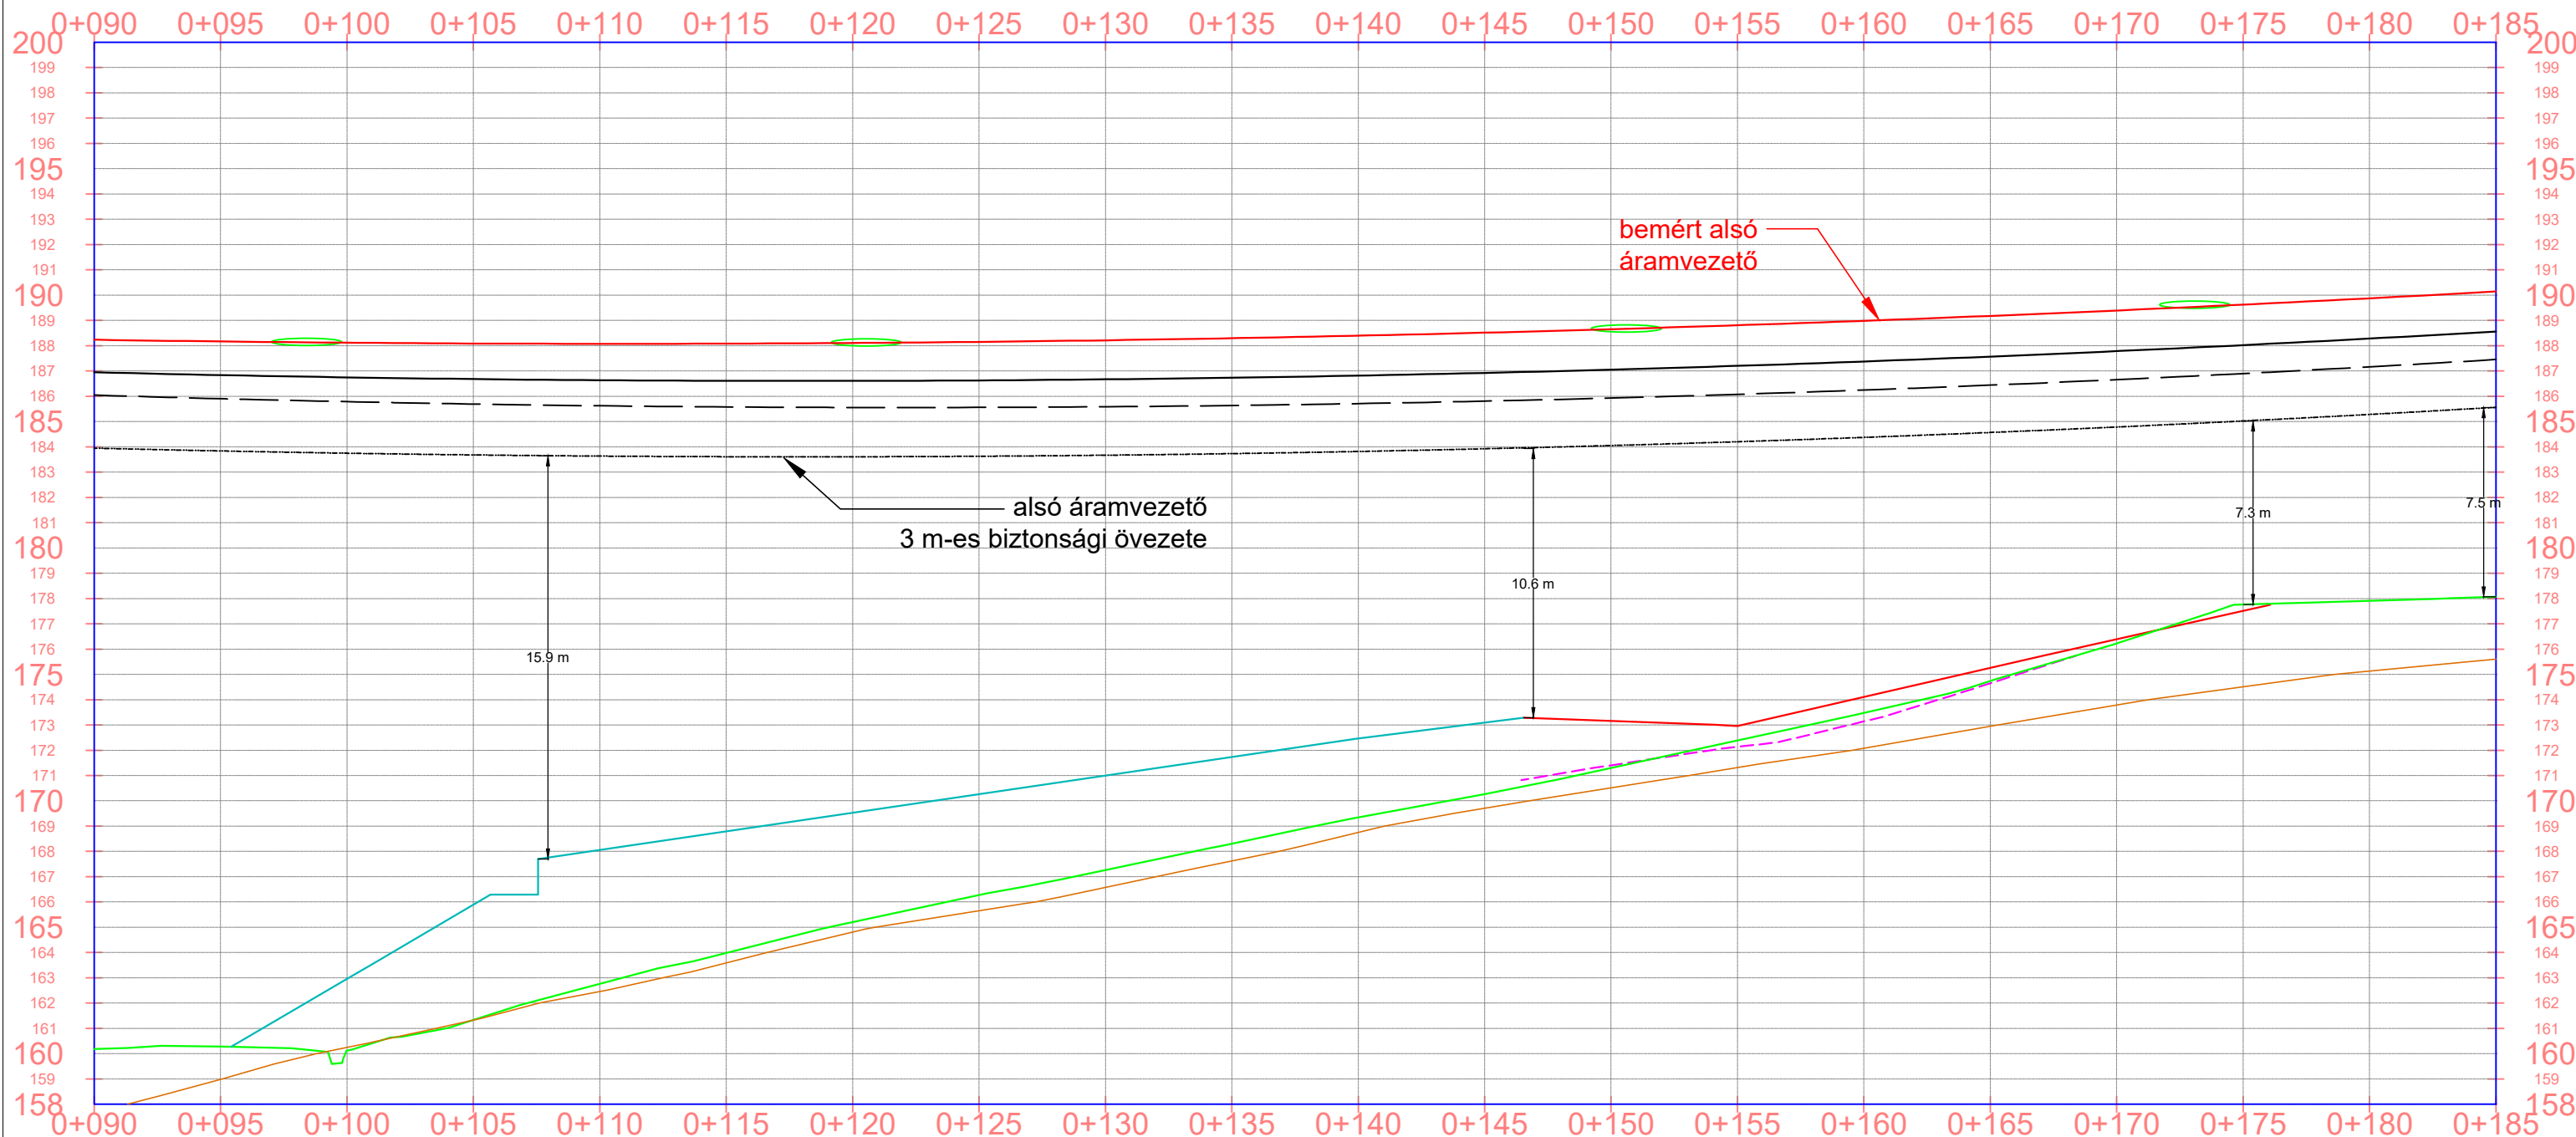

Megrendelő:	Zöld Völgy Nonprofit Korlátolt Felelősségű Társaság 3720 Sajókaza, 082/21 hrsz.		
Tervező szervezet:	Geofront Geotechnika Kft. 3525 Miskolc, Palóczy út 13. ☎+36302185814	Szaktervező:	Sándor Geotechnika Kft. 2049 Diósd, Erzsébet utca 11.
Projekt megnevezése:	Sajókazai Hulladékkezelő centrum területén történt rézsúcsúszás helyreállítása Kiviteli Terv		Munkaszám: KT-GF-111/2024
Tervrész címe:	Légkábel keresztezési szelvénye tengelyben		Rajz száma: 4.4.
Felelős tervező:	Koleszár Károly 05-1141/GT,VZ-TEL,VZ-TER,VZ-VG	Felelős tervező:	Sándor Csaba 13-13413/GT, NSZ-7, SZÉS8
		Méretarány:	1 : 250
		Rajzméret:	420x297 mm
		Dátum:	2025.06.hó

Jelmagyarázat

- 2024 geodézia
- rendezett terep suvadásnál
- suvadás helyreállításához bevágás
- beépítés előtti terep
- rendezett terep cölöptámfal felett