

Munkaszám: 2/2025

VÉDELMI ÖVEZET MEGHATÁROZÁSI TERV


a 0303/5 helyrajzi számú földrészleten tervezett épületekről

Méretarány: 1:4000

Karcsa

község

külterület

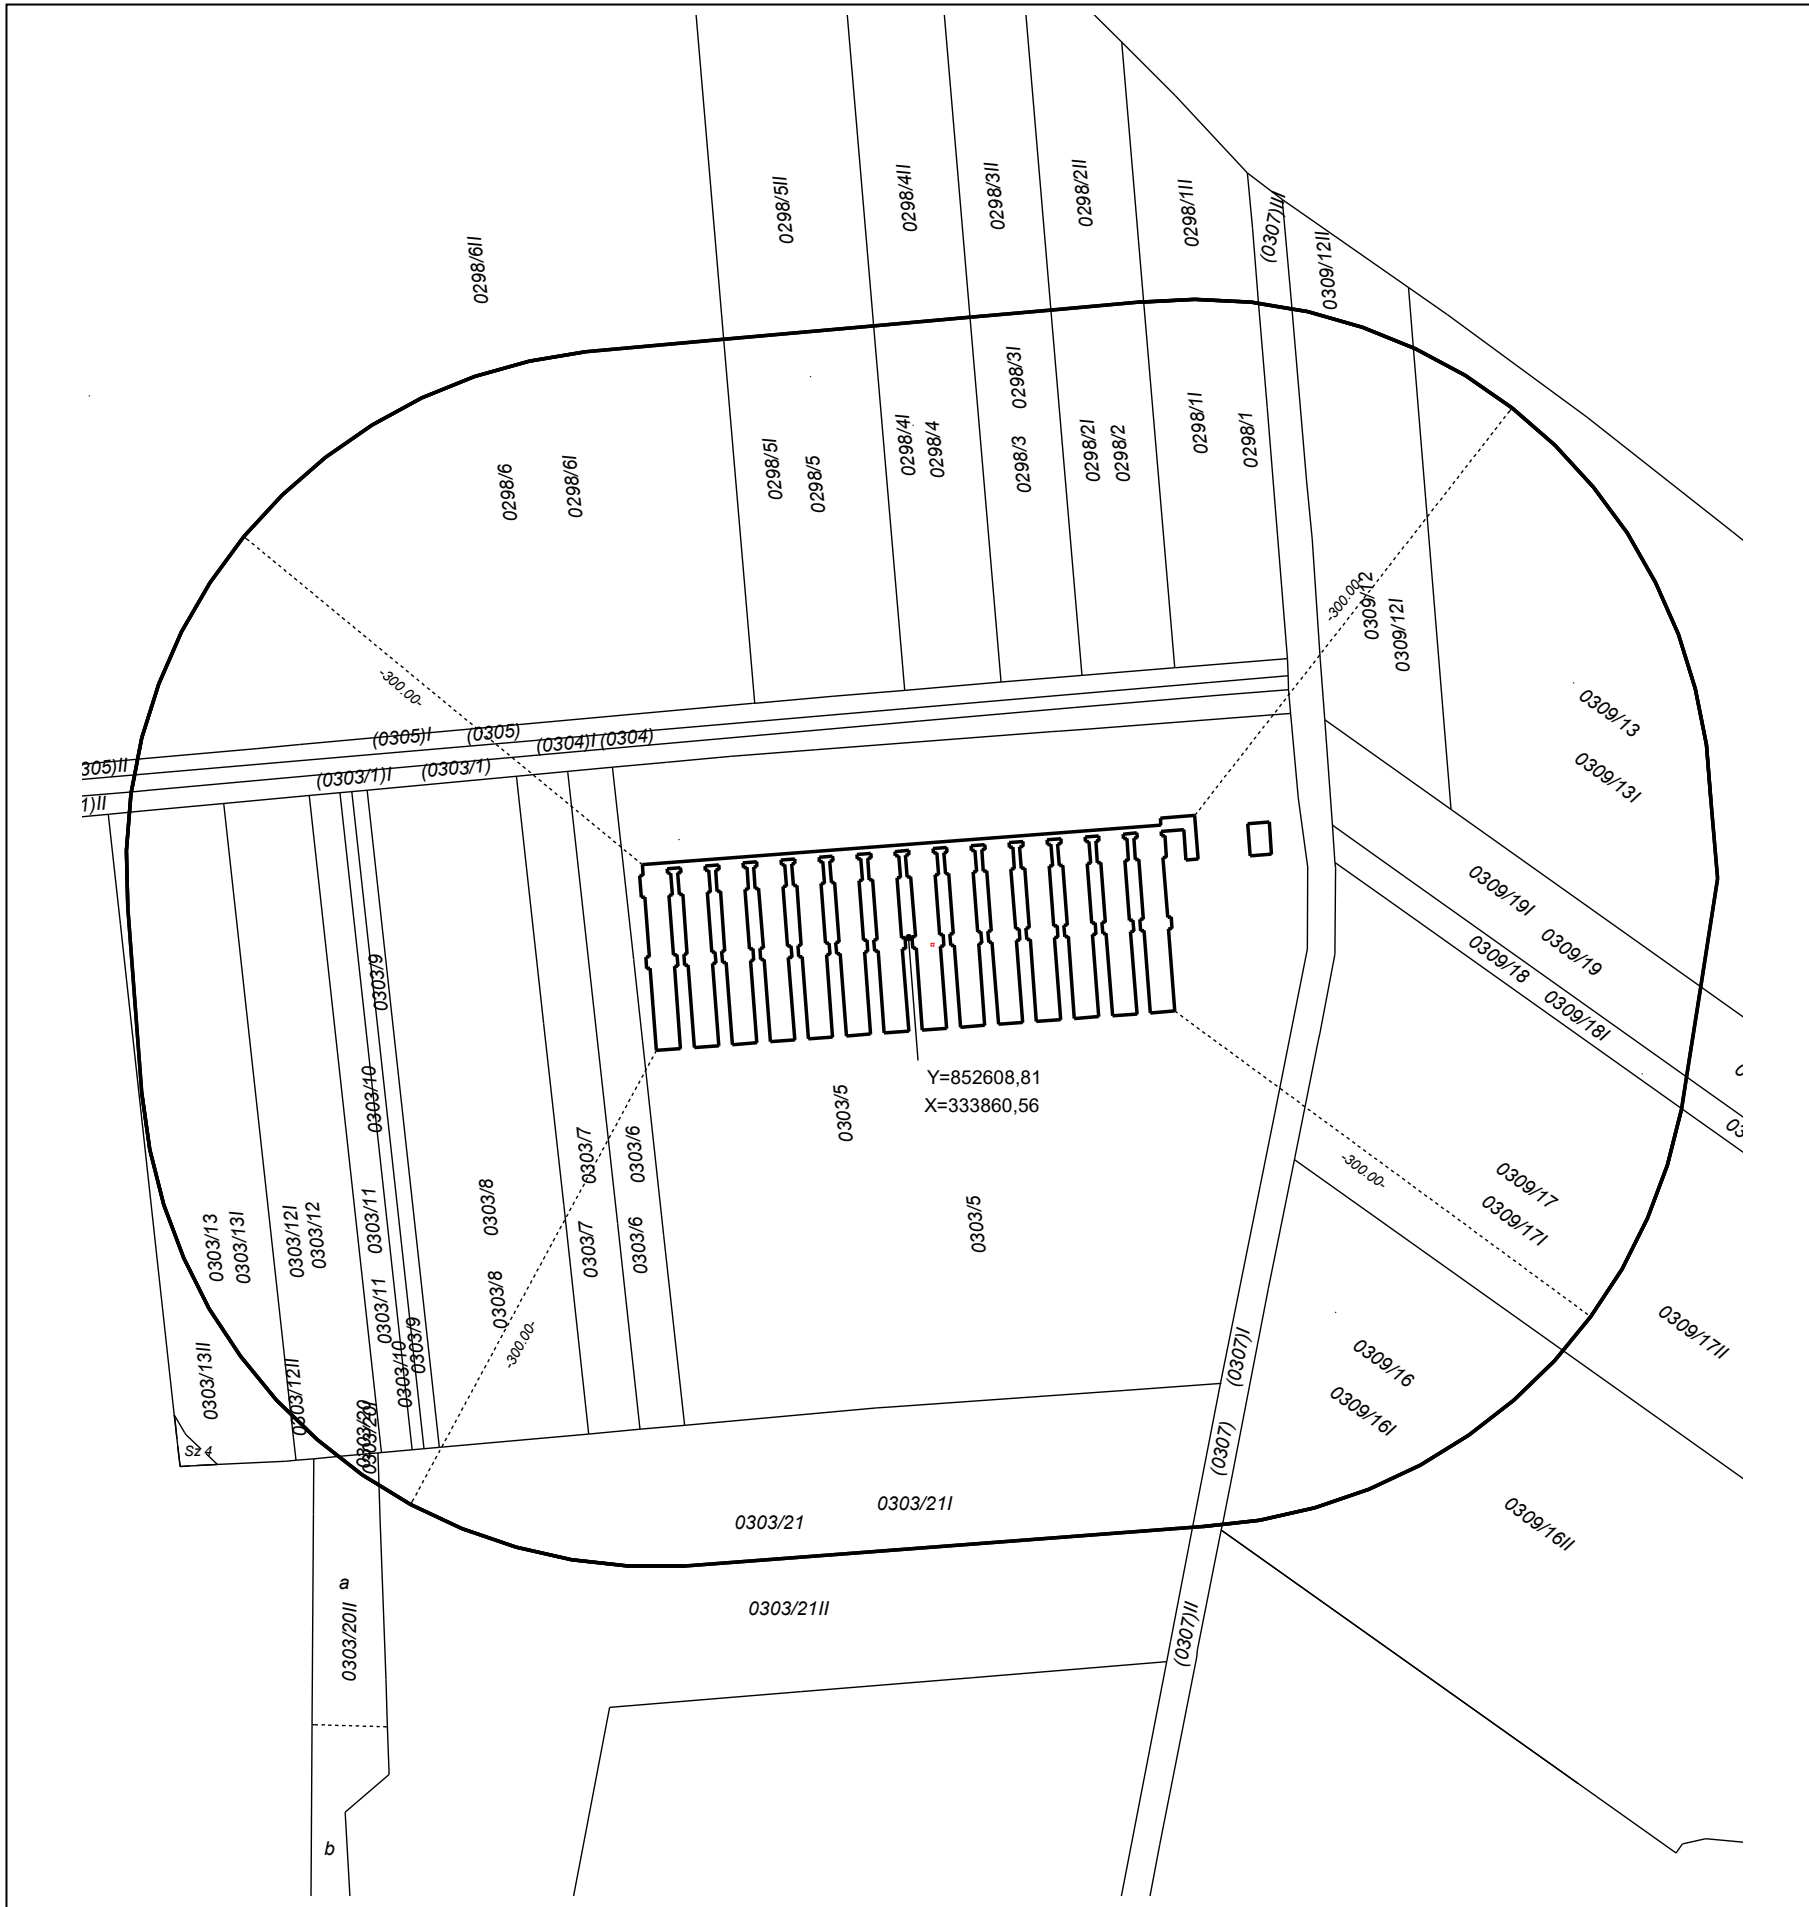

A kijelölt védelmi övezetben nem található lakóépület, üdülőépület, oktatási, nevelési, egészségügyi, szociális és igazgatási épület.

Érintett helyrajzi számok: 0298/1, 0298/2, 0298/3, 0298/4, 0298/5, 0298/6, 0303/1, 0303/5, 0303/6, 0303/7, 0303/8, 0303/9, 0303/10, 0303/11, 0303/12, 0303/13, 0303/20, 0303/21, 0304, 0305, 0307, 0309/12, 0309/13, 309/16, 0309/17, 0309/18, 0309/19

Készítette: Pap, 2025. szeptember 29.

Dobrai Miklós

Ingatlanrendező földmérő

minősítésének nyit-i sz.:2173/2010

Minőséget tanúsító földmérő