

Szállítási útvonalak Füzéren
M = 1: 5000



Jelmagyarázat:

- Beavatkozások

Nyomvonalak


Beavatkozási nyomvonalak

asz foldreszlet 2024

0 100 200 300 400 500 600 m




Új műtárgy a mederben

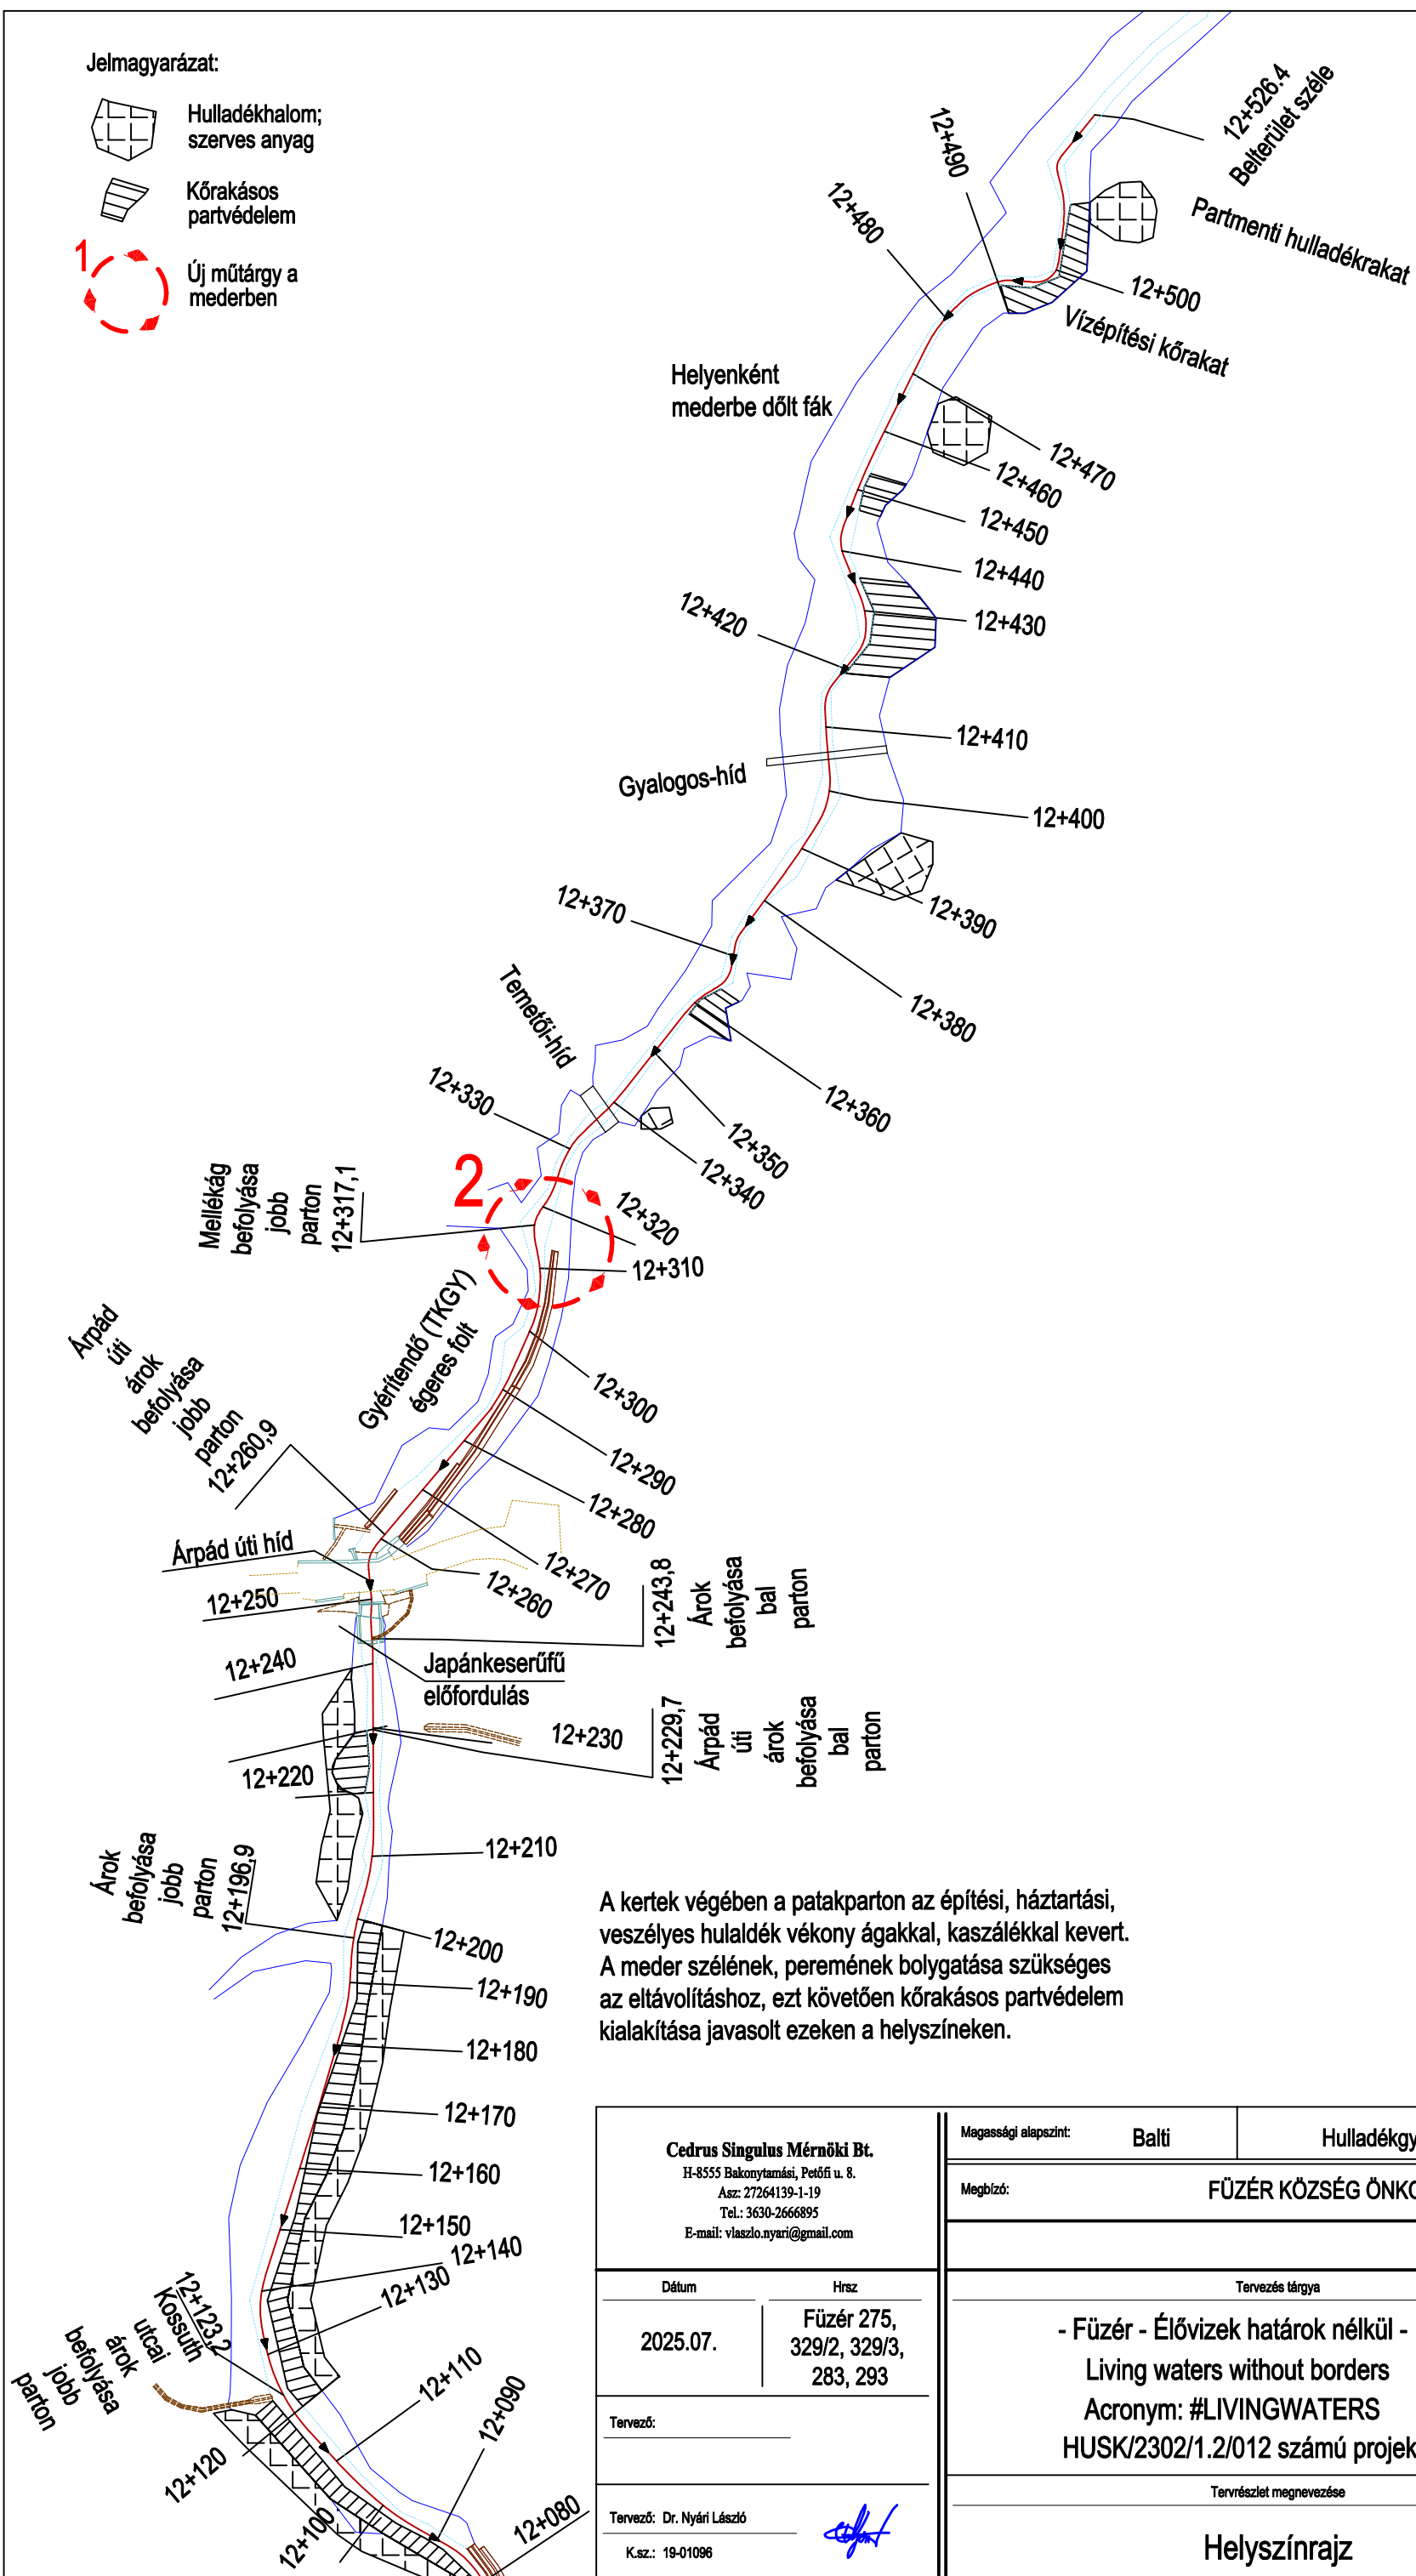

Cedrus Singulus Mérnöki Bt.
H-8555 Bakonytamási, Petőfi u. 8.
Asz.: 27264139-1-19
Tel.: 3630-2666895
E-mail: vlaszlo.nyari@gmail.com

| | | | | | |
|---|--|------------------------------------------------------------|--|---|--|
| Cedrus Singulus Mérnöki Bt. H-8555 Bakonytamási, Petőfi u. 8. Asz.: 27264139-1-19 Tel.: 3630-2666895 E-mail: viaszlo.nyari@gmail.com | | Magassági alapszint: Balti | | Hulladékgyűjtési és Szállítási Dokumentáció | |
| | | Megbízó: | | FÜZÉR KÖZSÉG ÖNKORMÁNYZATA | |
| | | | | | |
| Dátum 2025.07. | | Hrsz Füzér 275, 329/2, 329/3, 283, 293 | | Tervezés tárgya - Füzér - Élővizek határok nélkül - Living waters without borders Acronym: #LIVINGWATERS HUSK/2302/1.2/012 számú projekt | |
| Tervező: Tervező: Dr. Nyári László | | | | Tervszám 2/2025 | |
| K.sz.: 19-01096 | | | | Lépték M=1:1000 | |
| | | Tervrészlet megnevezése Helyszínrajz | | Rajzszám 1/1 | |

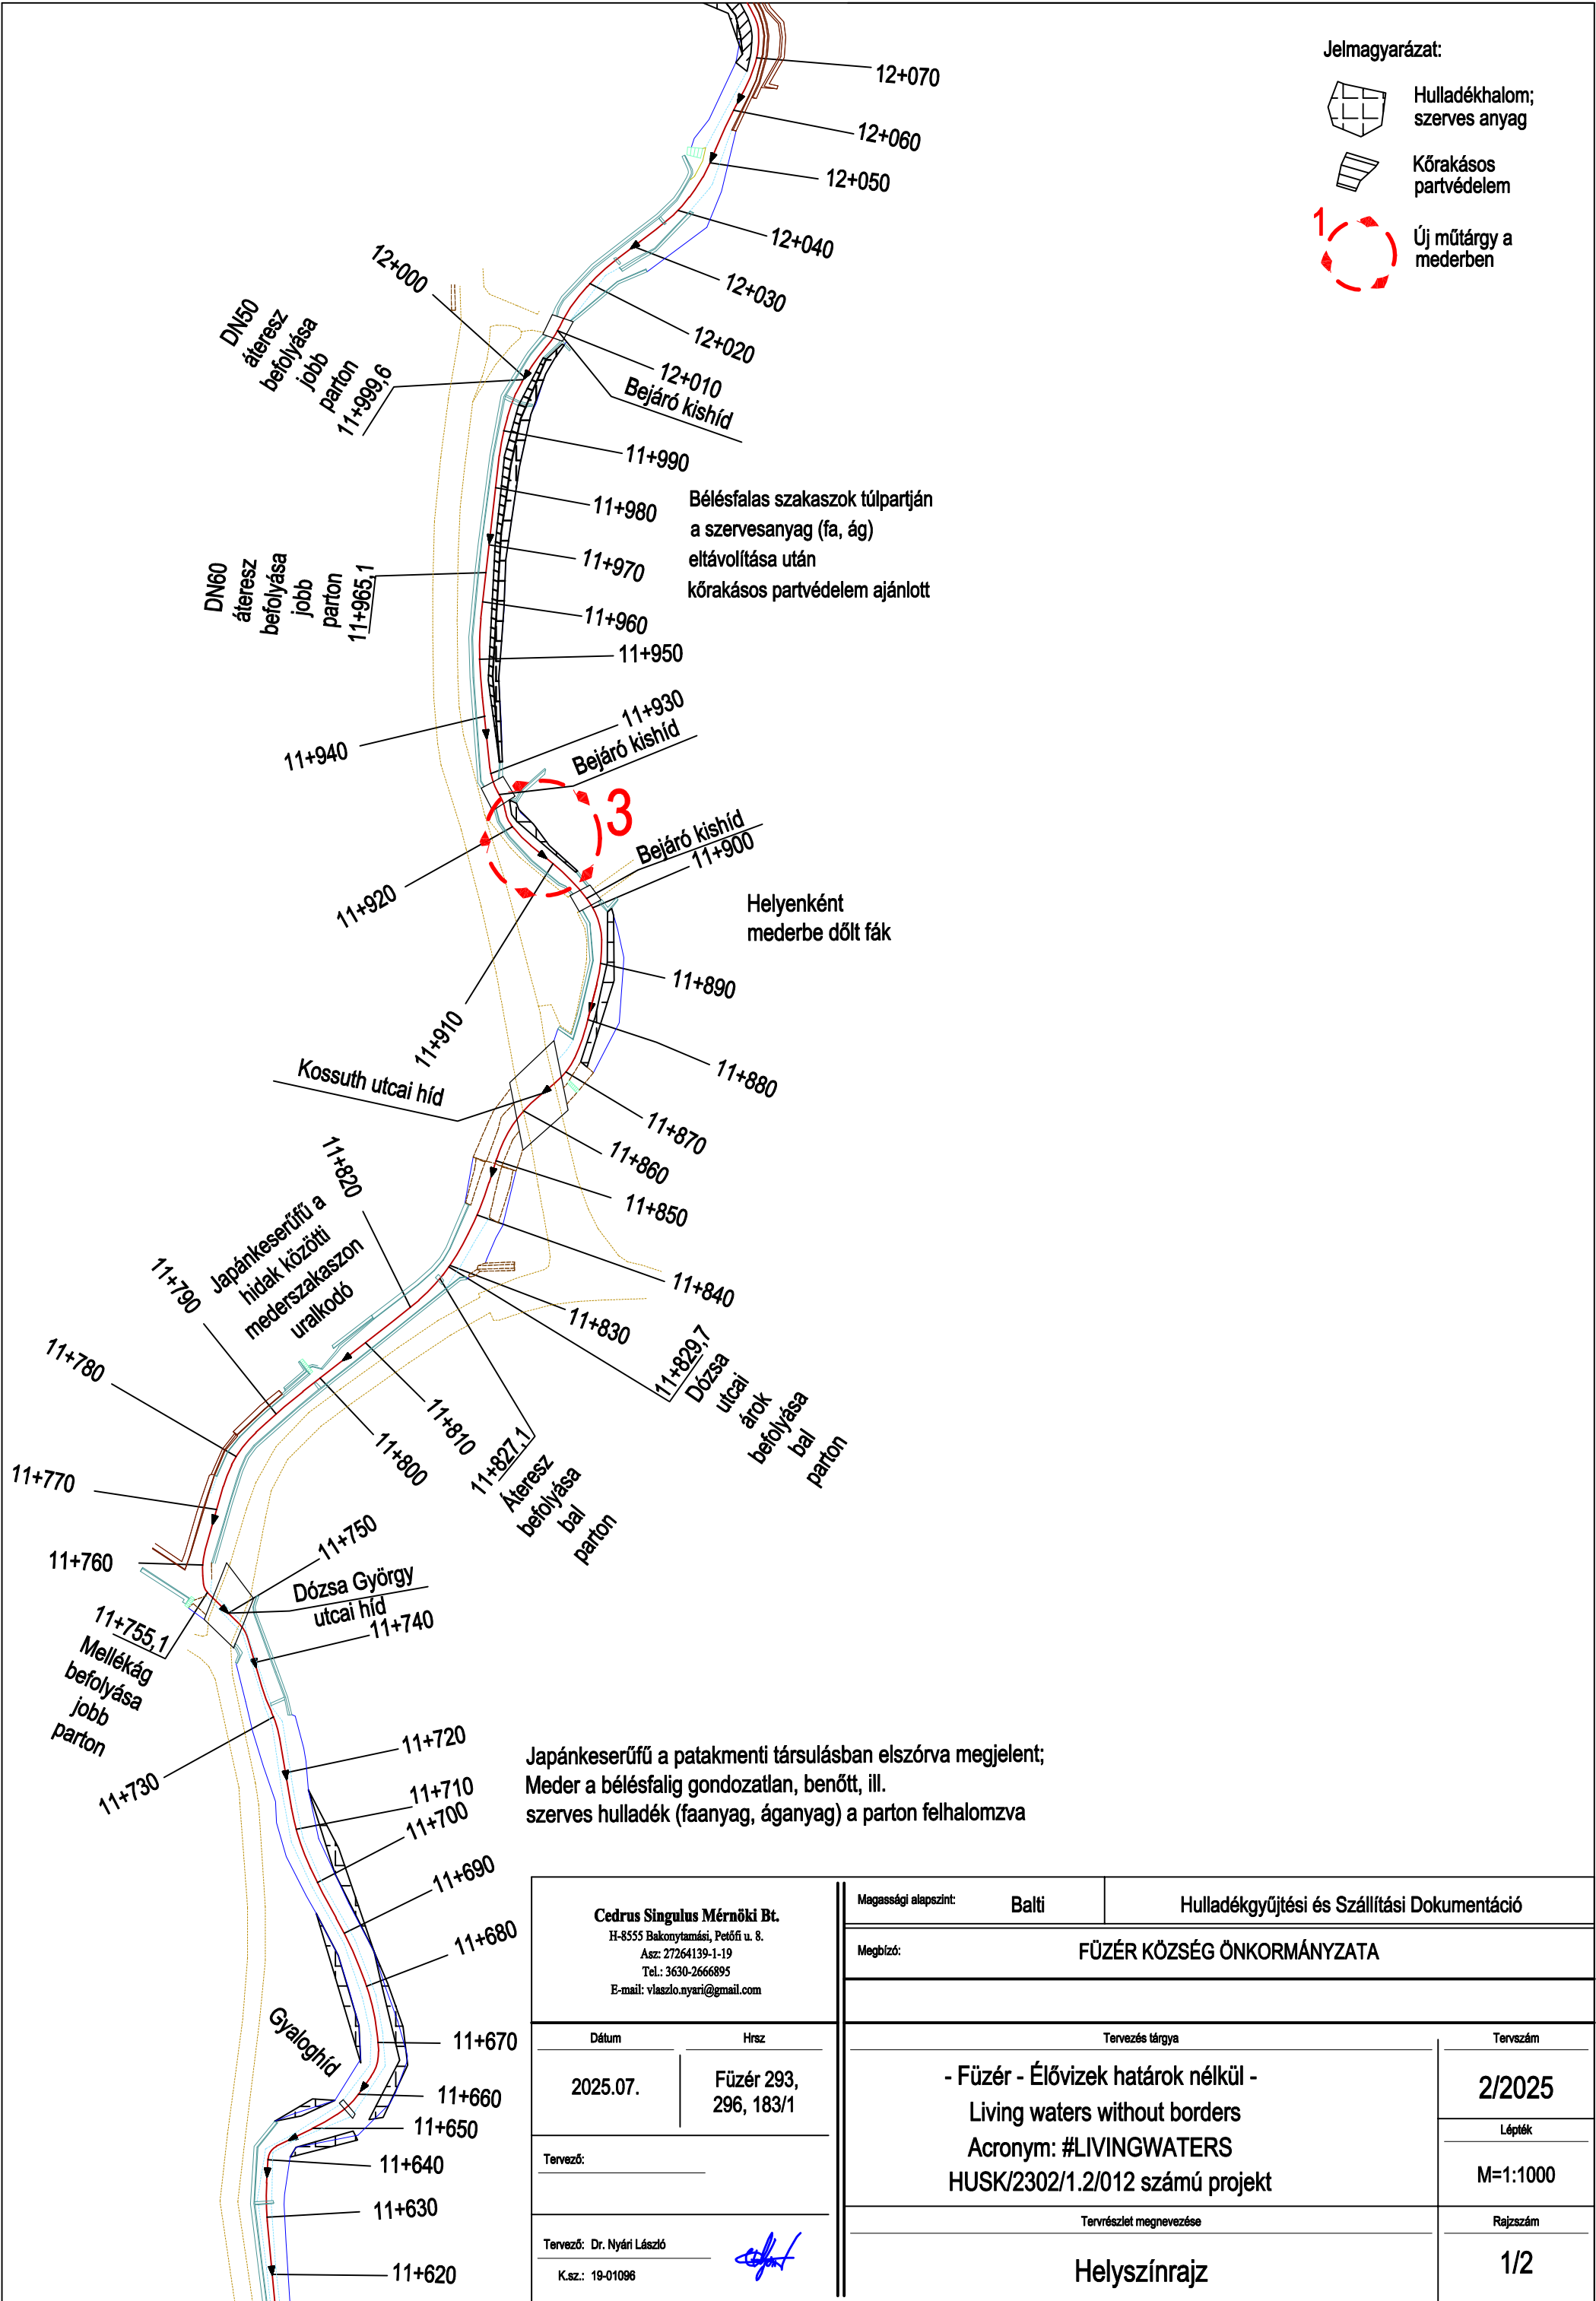

| | | | | | |
|---|--------------------------|---|--|---------------------------------------------|----------|
| <div>Cedrus Singulus Mérnöki Bt. H-8555 Bakonytamási, Petőfi u. 8. Asz: 27264139-1-19 Tel.: 3630-2666895 E-mail: vlaszlo.nyari@gmail.com</div> | | Magassági alapszint: Balti | | Hulladékgyűjtési és Szállítási Dokumentáció | |
| | | Megbízó: FÜZÉR KÖZSÉG ÖNKORMÁNYZATA | | | |
| | | | | | |
| Dátum | Hrsz | Tervezés tárgya | | | Tervszám |
| 2025.07. | Füzér 293, 296, 183/1 | - Füzér - Élővizek határok nélkül - Living waters without borders Acronym: #LIVINGWATERS HUSK/2302/1.2/012 számú projekt | | | 2/2025 |
| Tervező: | | | | | Lépték |
| | | | | | M=1:1000 |
| | | Tervrészlet megnevezése | | | Rajzsám |
| Tervező: Dr. Nyári László | | Helyszínrajz | | | 1/2 |
| K.sz.: 19-01096 | | | | | |


Jelmagyarázat:

- 


Hulladékhalom;
szerves anyag
- 


Kőrakásos
partvédelem
- 

Új műtárgy a
mederben

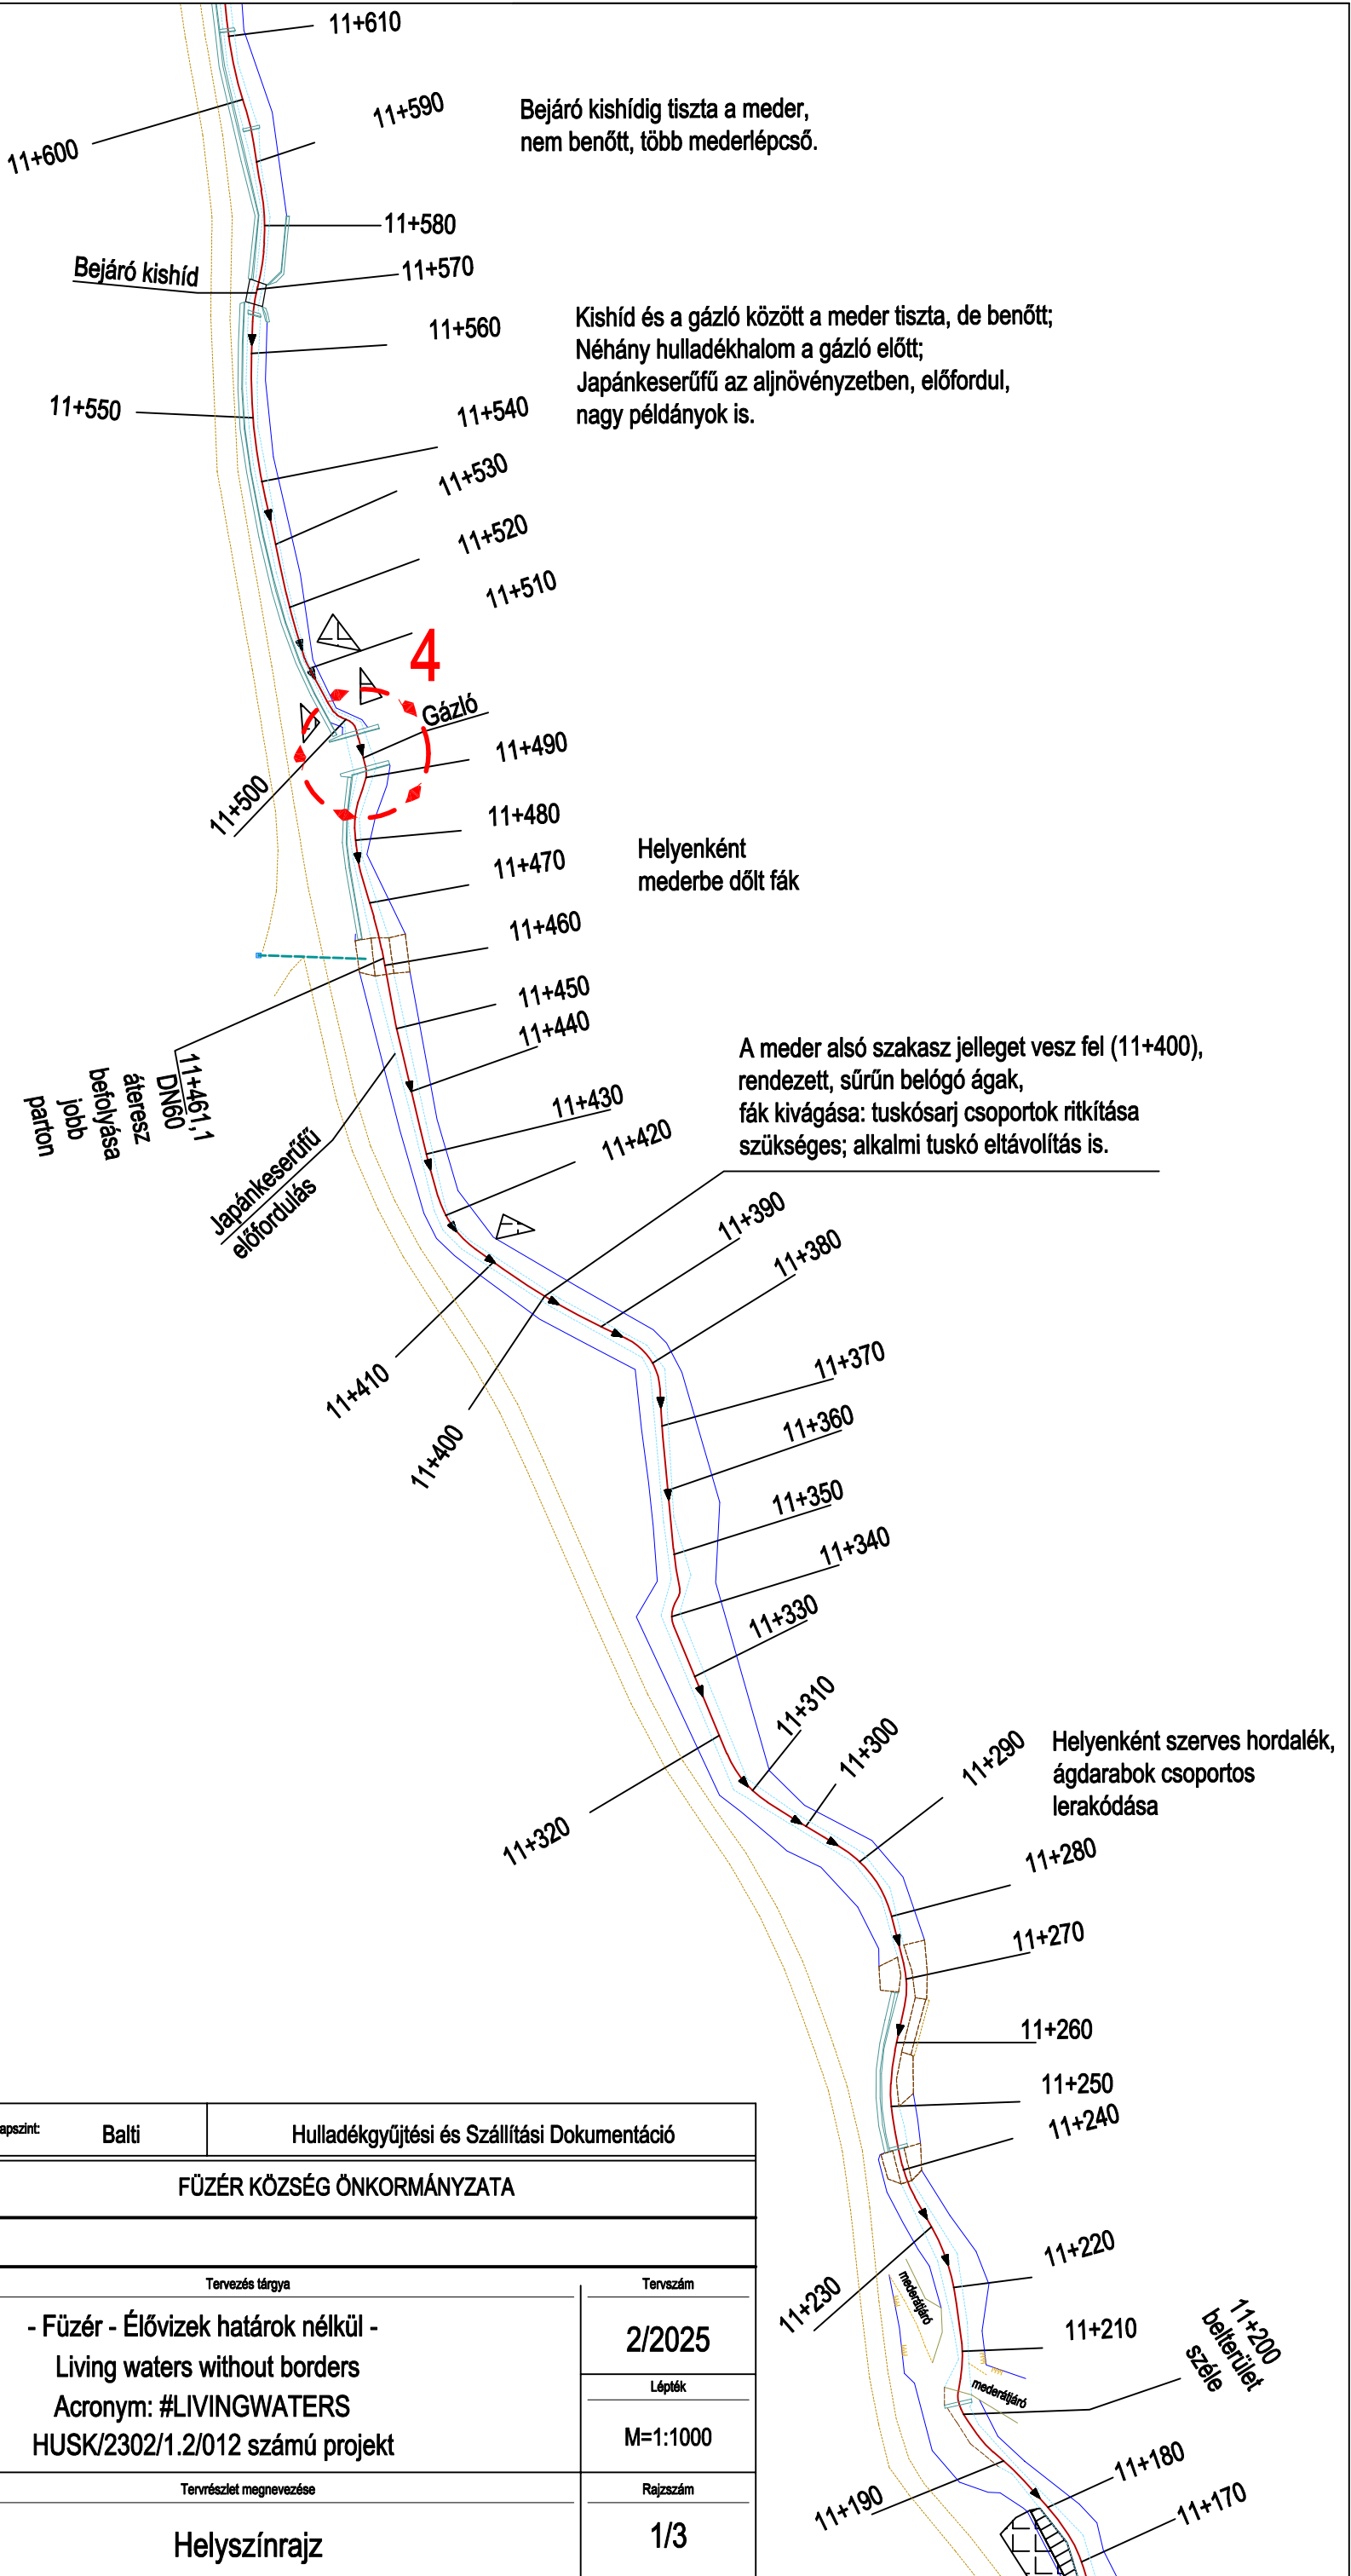

| | | | | | |
|---|--|---|--|---------------------------------------------------------------|--|
| <div>Cedrus Singulus Mérnöki Bt. H-8555 Bakonytamási, Petőfi u. 8. Asz: 27264139-1-19 Tel.: 3630-2666895 E-mail: vlaszlo.nyari@gmail.com</div> | | <div>Magassági alapszint: Balti</div> | | <div>Hulladékgyűjtési és Szállítási Dokumentáció</div> | |
| | | <div>Megbízó: FÜZÉR KÖZSÉG ÖNKORMÁNYZATA</div> | | | |
| | | | | | |
| <div>Dátum 2025.07.</div> <div>Hrsz Füzér 183/1, 084/1, 076</div> | | <div>Tervezés tárgya - Füzér - Élővizek határok nélkül - Living waters without borders Acronym: #LIVINGWATERS HUSK/2302/1.2/012 számú projekt</div> | | <div>Tervszám 2/2025</div> <div>Lépték M=1:1000</div> | |
| <div>Tervező: <div></div></div> <div>Tervező: Dr. Nyári László <div></div></div> <div>K.sz.: 19-01096</div> | | <div>Tervrészlet megnevezése Helyszínrajz</div> | | <div>Rajzszám 1/3</div> | |

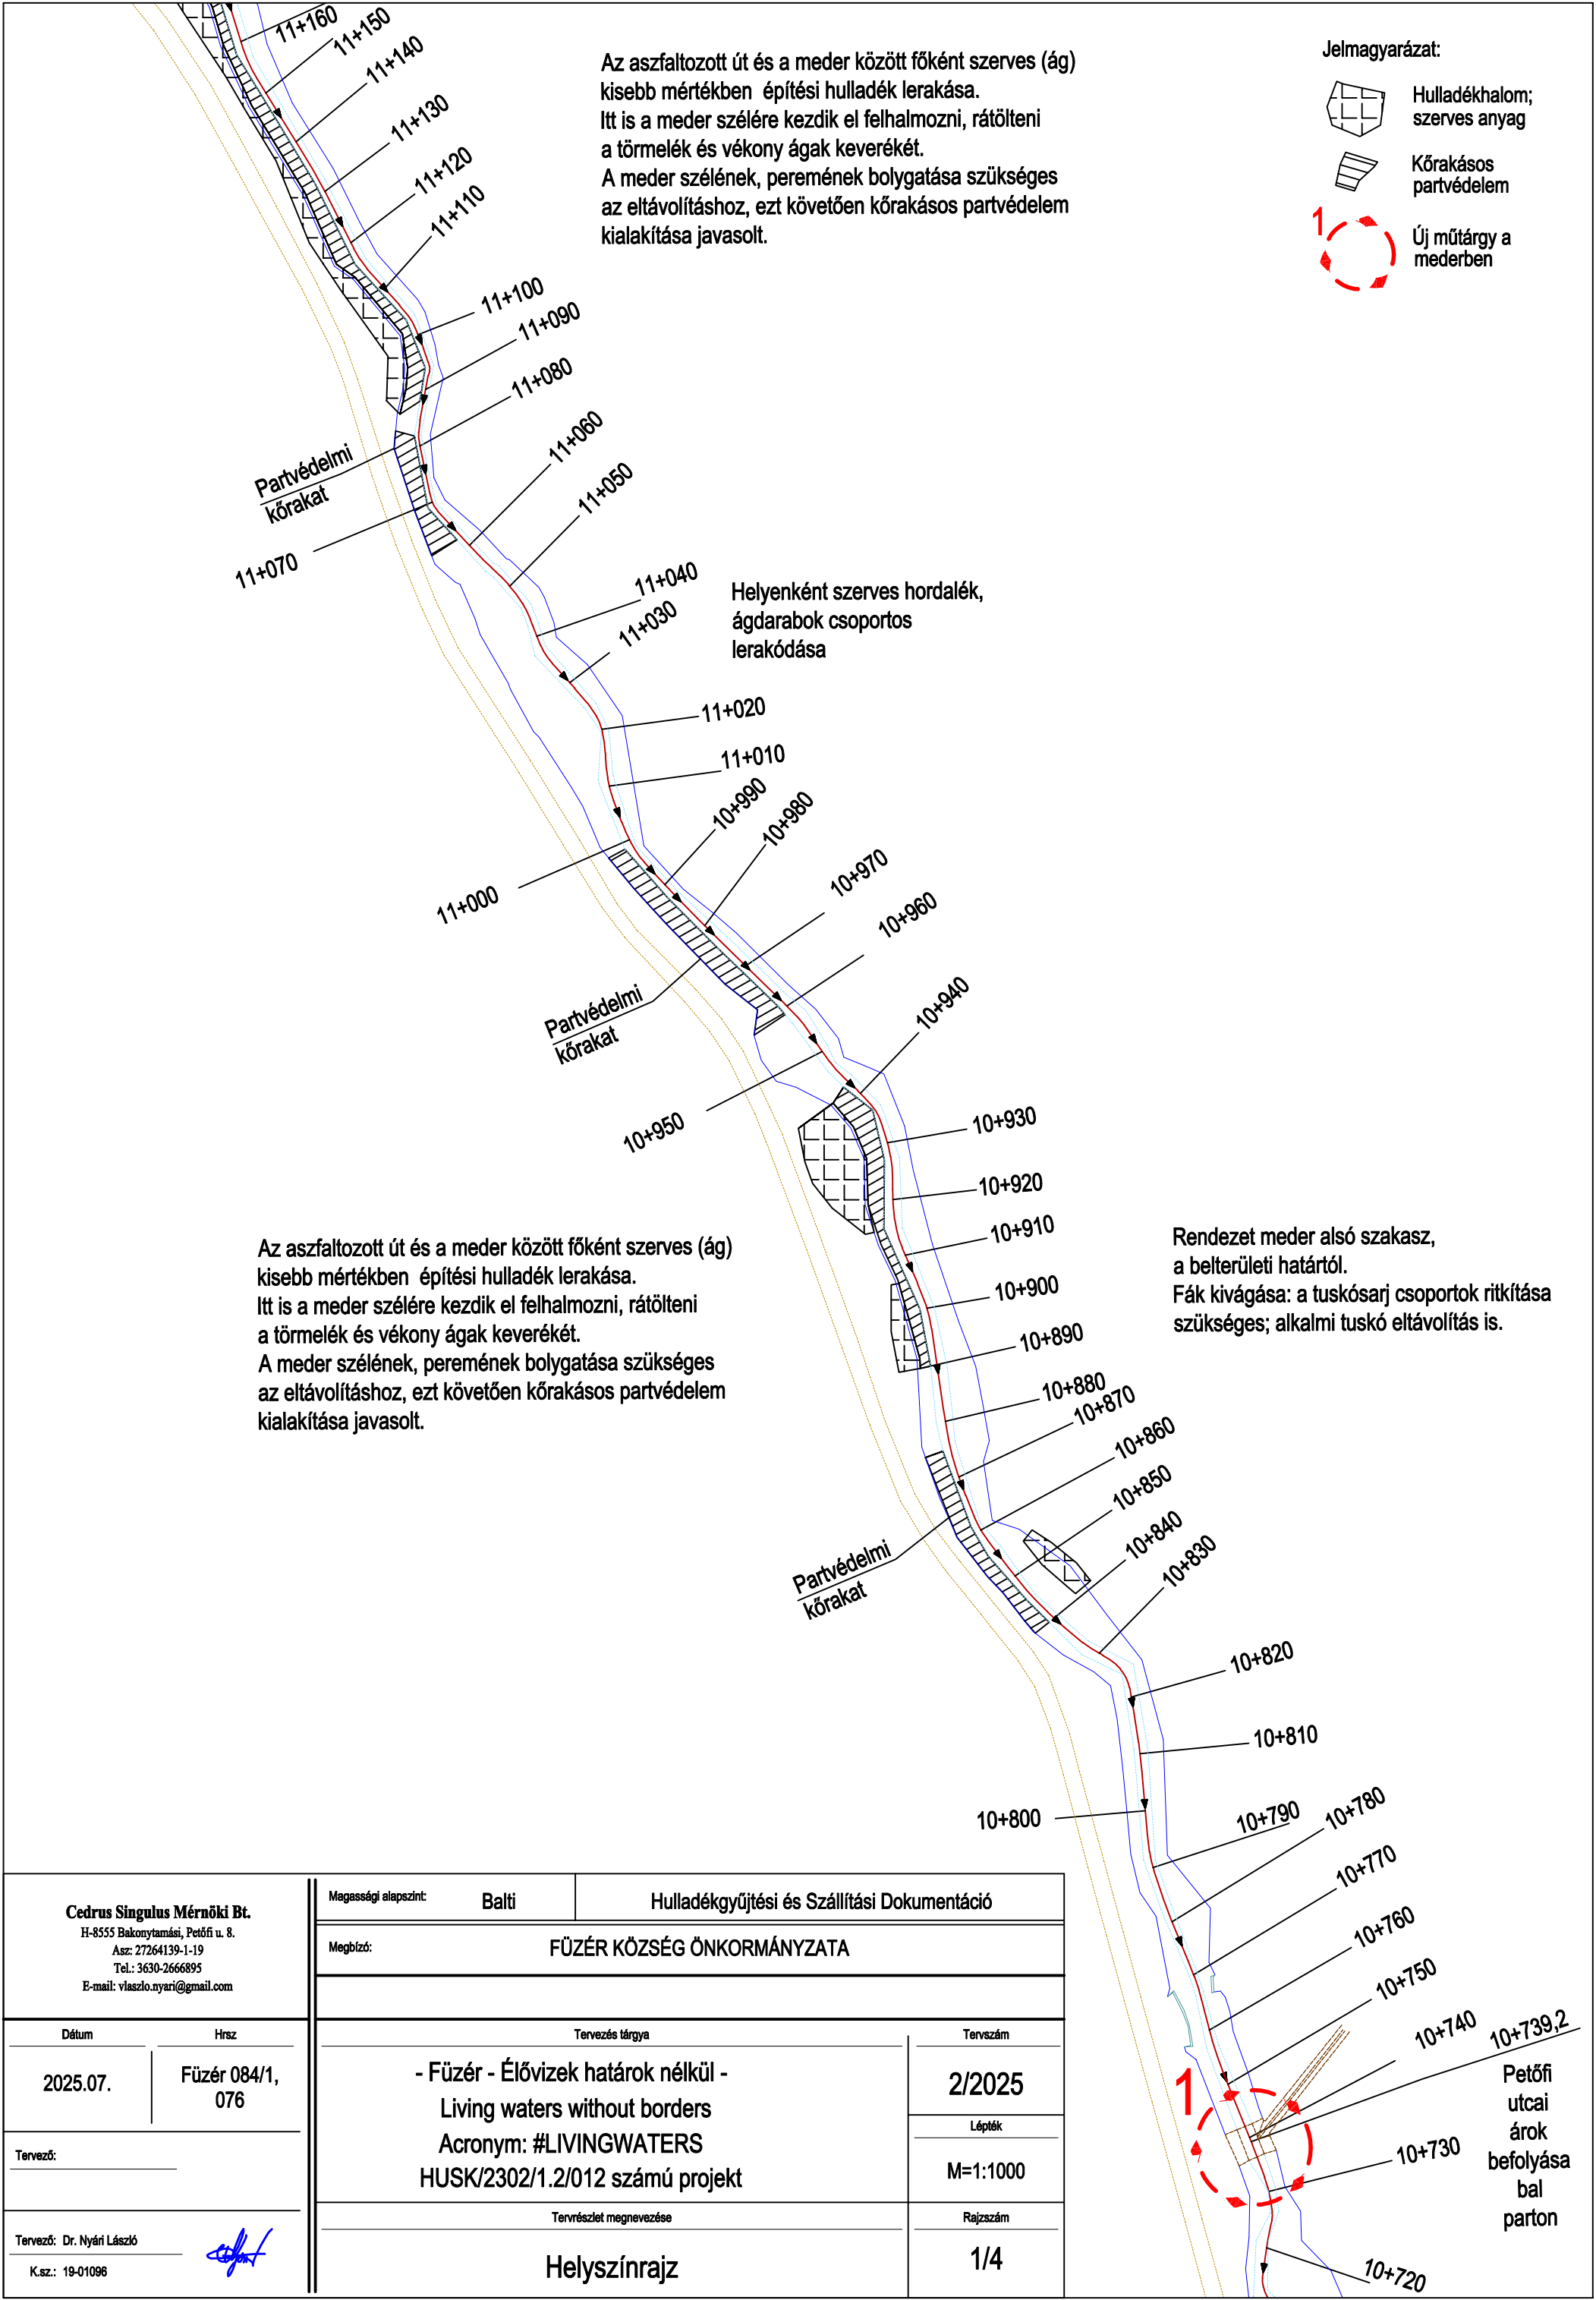

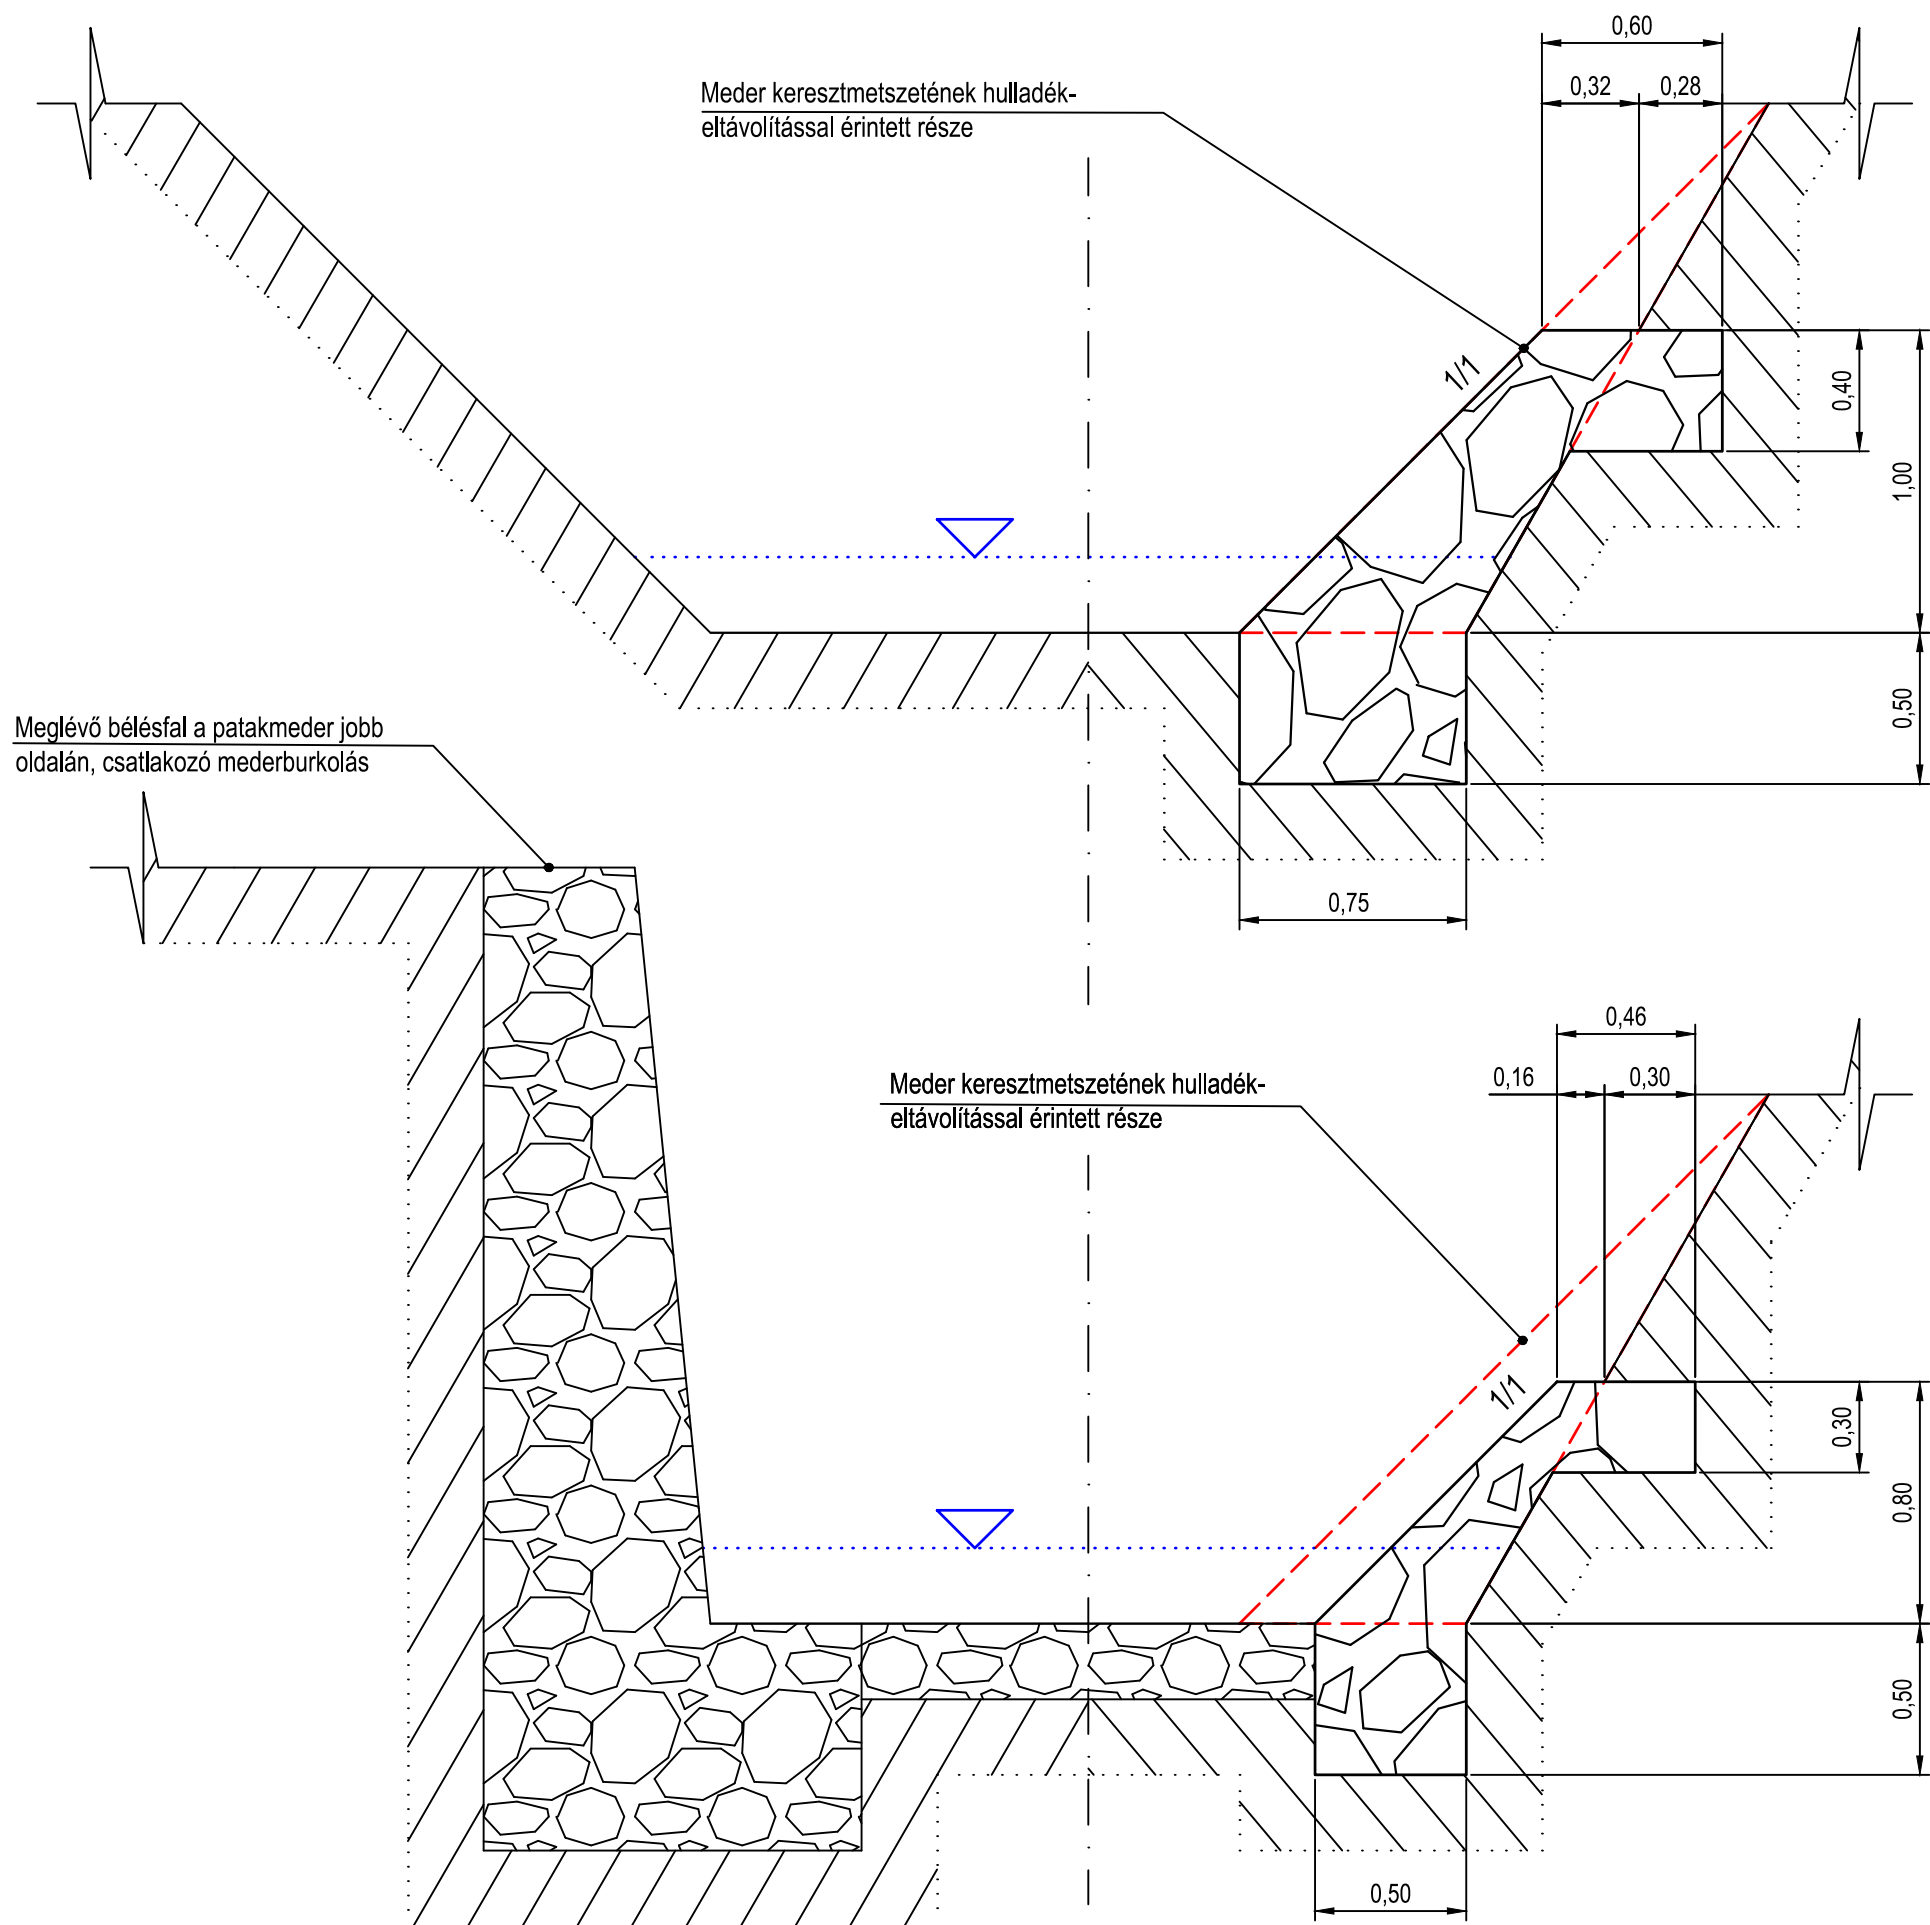

- 10+840 - 10+870, jobb oldalon
- 10+890 - 10+900, jobb oldalon
- 10+920 - 10+940, jobb oldalon
- 10+960 - 11+000, jobb oldalon
- 11+060 - 11+080, jobb oldalon
- 11+090 - 11+180, jobb oldalon
- 12+070 - 12+120, jobb oldalon
- 12+120 - 12+140, bal oldalon
- 12+360 - 12+368, bal oldalon
- 12+430 - 12+438, bal oldalon
- 12+450 - 12+454, bal oldalon
- 12+490 - 12+ 510 bal oldalon

Partvédő kőakat beszállított anyaga: LMA 40/200 kg; 60 %-ig mederben levő kő felhasználása megengedett

- 11+930 - 12+010 bal oldalon

Partvédő kőakat beszállított anyaga: LMA 40/200 kg; 60 %-ig mederben levő kő felhasználása megengedett

| | | | |
|---|---|---------------------------------------------|----------|
| <div><div>Cedrus Singulus Mérnöki Bt.</div><div>H-8555 Bakonytamási, Petőfi u. 8.</div><div>Asz: 27264139-1-19</div><div>Tel.: 3630-2666895</div><div>E-mail: vlaszlo.nyari@gmail.com</div></div> <div><div>Dátum</div><div>2025.07.</div></div> <div><div>Hrsz</div><div>Füzér</div></div> <div><div>Tervező:</div><div></div></div> <div><div>Tervező: Dr. Nyári László</div><div>K.sz.: 19-01096</div></div> | Magassági alapszint: Balti | Hulladékgyűjtési és Szállítási Dokumentáció | |
| | Megbízó: | FÜZÉR KÖZSÉG ÖNKORMÁNYZATA | |
| | Tervezés tárgya | | Tervszám |
| | - Füzér - Élővizek határok nélkül - Living waters without borders Acronym: #LIVINGWATERS HUSK/2302/1.2/012 számú projekt | | 2/2025 |
| Tervrészlet megnevezése | | Rajtszám | |
| Kőrakatos partvédelem kialakítása | | 2 | |