

BAZ Vármegyei Kormányhivatal Földhivatali Főosztály
Sátoraljaújhely 3981 Kazinczy u. 41.


E-hiteles térképmásolat - Teljes másolat

2026.03.12 11:40:15

Helyrajzi szám: KARCSA külterület 303/6

Megrendelés szám: 18771/4/2026

Méretarány: 1 : 4000

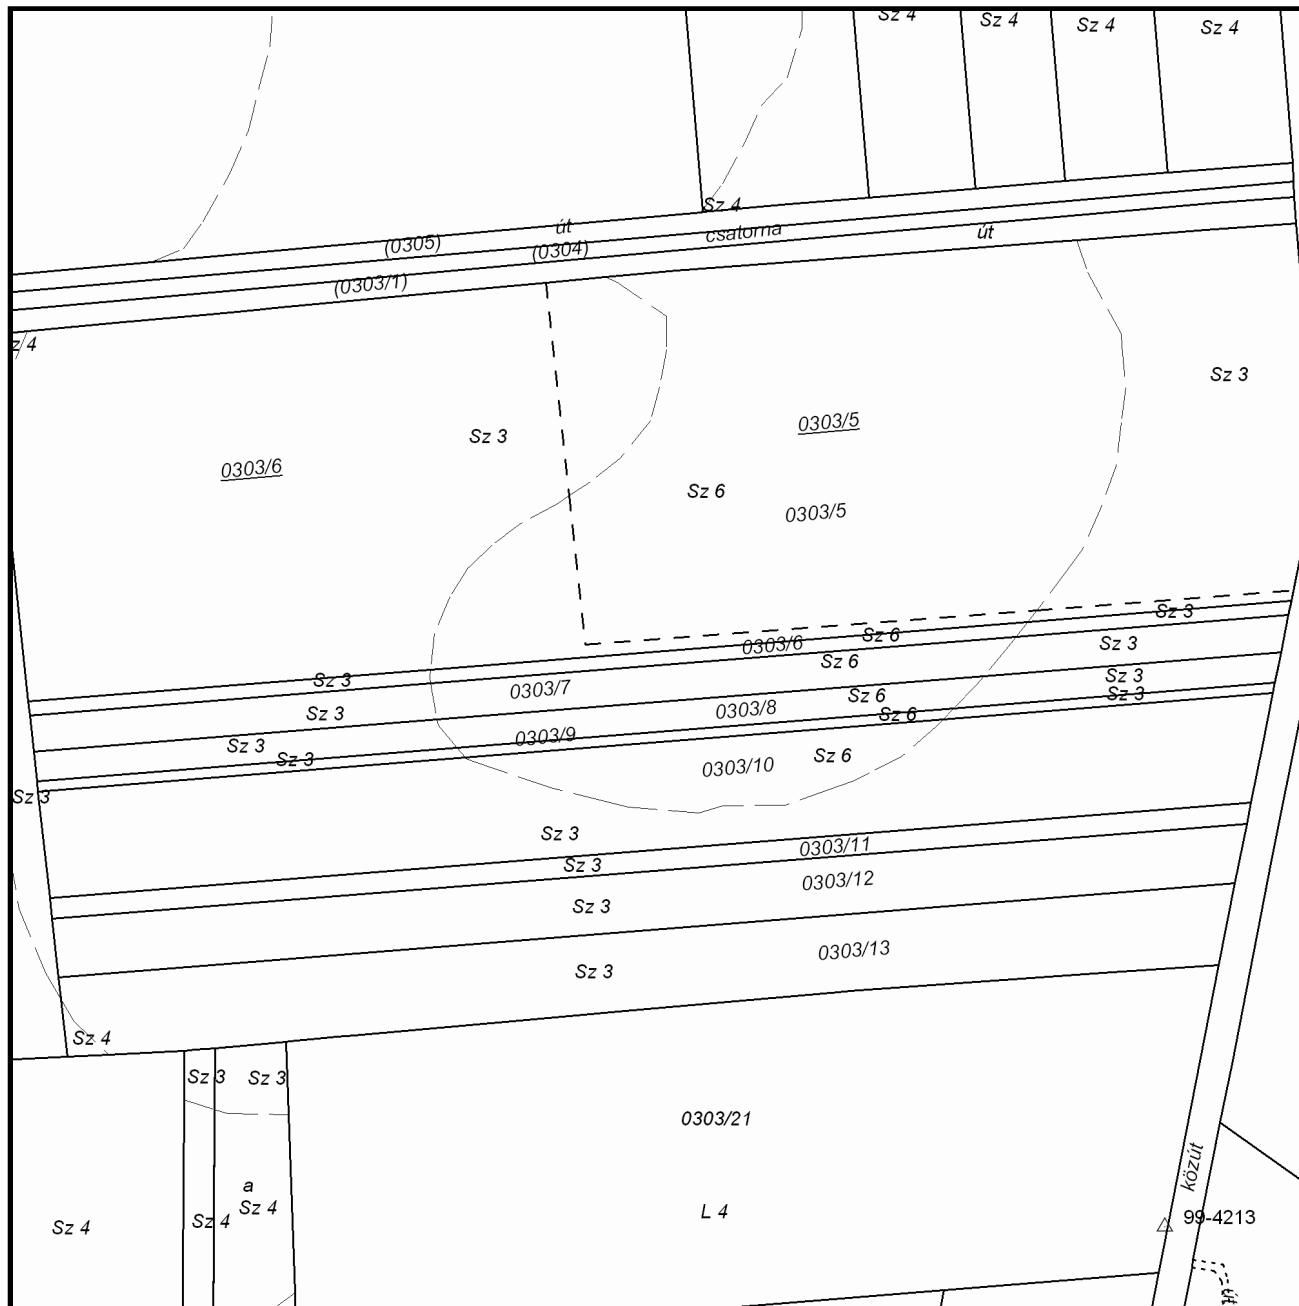

A térképmásolat a kiadás időpontjában megegyezik az ingatlan-nyilvántartási térképi adatbázis tartalmával. A térképmásolat méretek levételére nem használható!