

Dobrai Miklós e.v.

4631 Pap, Kossuth u. 192.

A munkavégző neve

Munkaszám: 2/2026

Karcsa

község

külterület

Adatszolgáltatás iktatószáma: 2/62/2026


VÁLTOZÁSI VÁZRAJZ

0303/5, 0303/6 helyrajzi számú földrészletek határrendezéséről

Méretarány: 1:3000

A vázrajz méretek levételére nem alkalmas!

A vázrajz területkimutatással együtt érvényes!

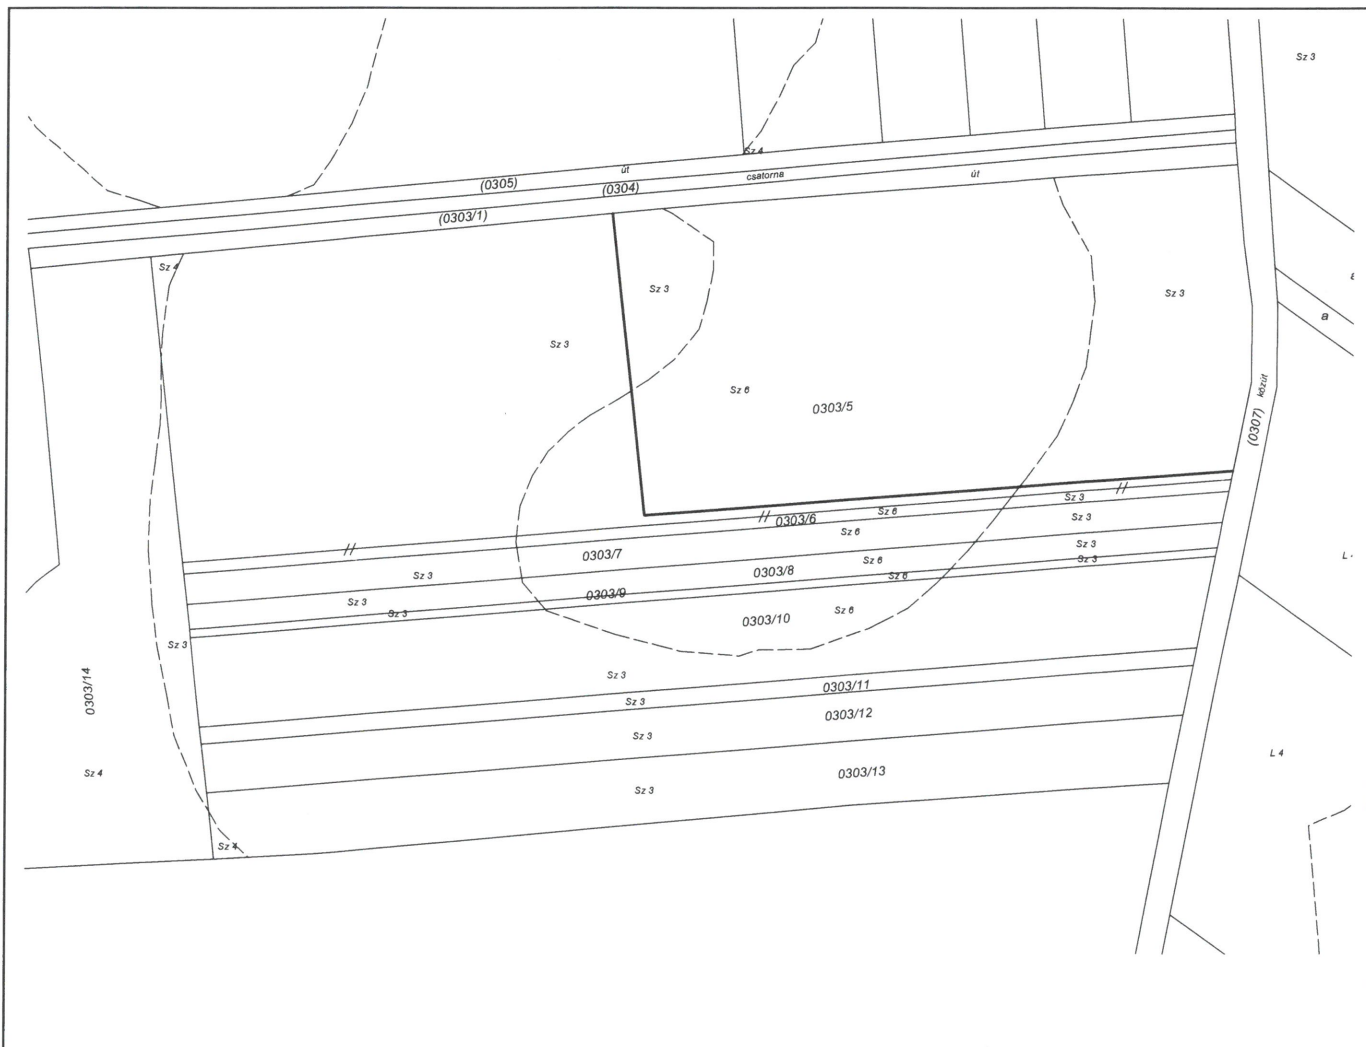

A birtokhatár rendezése akaratunknak megfelelően történt:

A művelési ág és a minőségi osztály megjelölése és ábrázolása, a kataszteri tiszta jövedelem számítása helyes, az adatok a földminősítési eljárás eredményének megfelelően kerültek feltüntetésre.

Sátoraljaújhely, 2026 02. hó 16. nap

Pap, 2026. 02. hó 05. -án

Mezőgazdász

Dobrai Miklós e.v.
4631 Pap, Kossuth u. 192.
Adószám: 77851574-1-35
Nyilv.tart.szám: 5693/383

Dobrai Miklós, készítő
Ing.rend.min. száma: 2173/2010
minőséget tanúsító földmérő

A helyrajzi számozás és területszámítás helyes. Ez a záradék a keltezésről számított egy évig hatályos.

Sátoraljaújhely, 2026 02. hó 17. nap

Záradékoló:
Ing.rend.min.sz:

860.020/5
A telekalakítást a/2026.....számú
határozatomban foglaltak szerint engedélyeztem.
Az engedély a hozzá tartozó változási vázrajzzal
együtt a határozat véglegessé válásától számított
egy évig hatályos.



A záradék az újrázáradékolás ~~Kérelmezéstől~~ számított
egy évig hatályos.

Sátoraljaújhely, 2026. év. 03. hó. 05. nap.


záradékoló