


Munkaszám: 3/2026

Helyszínrajz EOv vázlat

a 0303/6 helyrajzi számú földrészleten tervezett épületekről

Méretarány: 1:4000

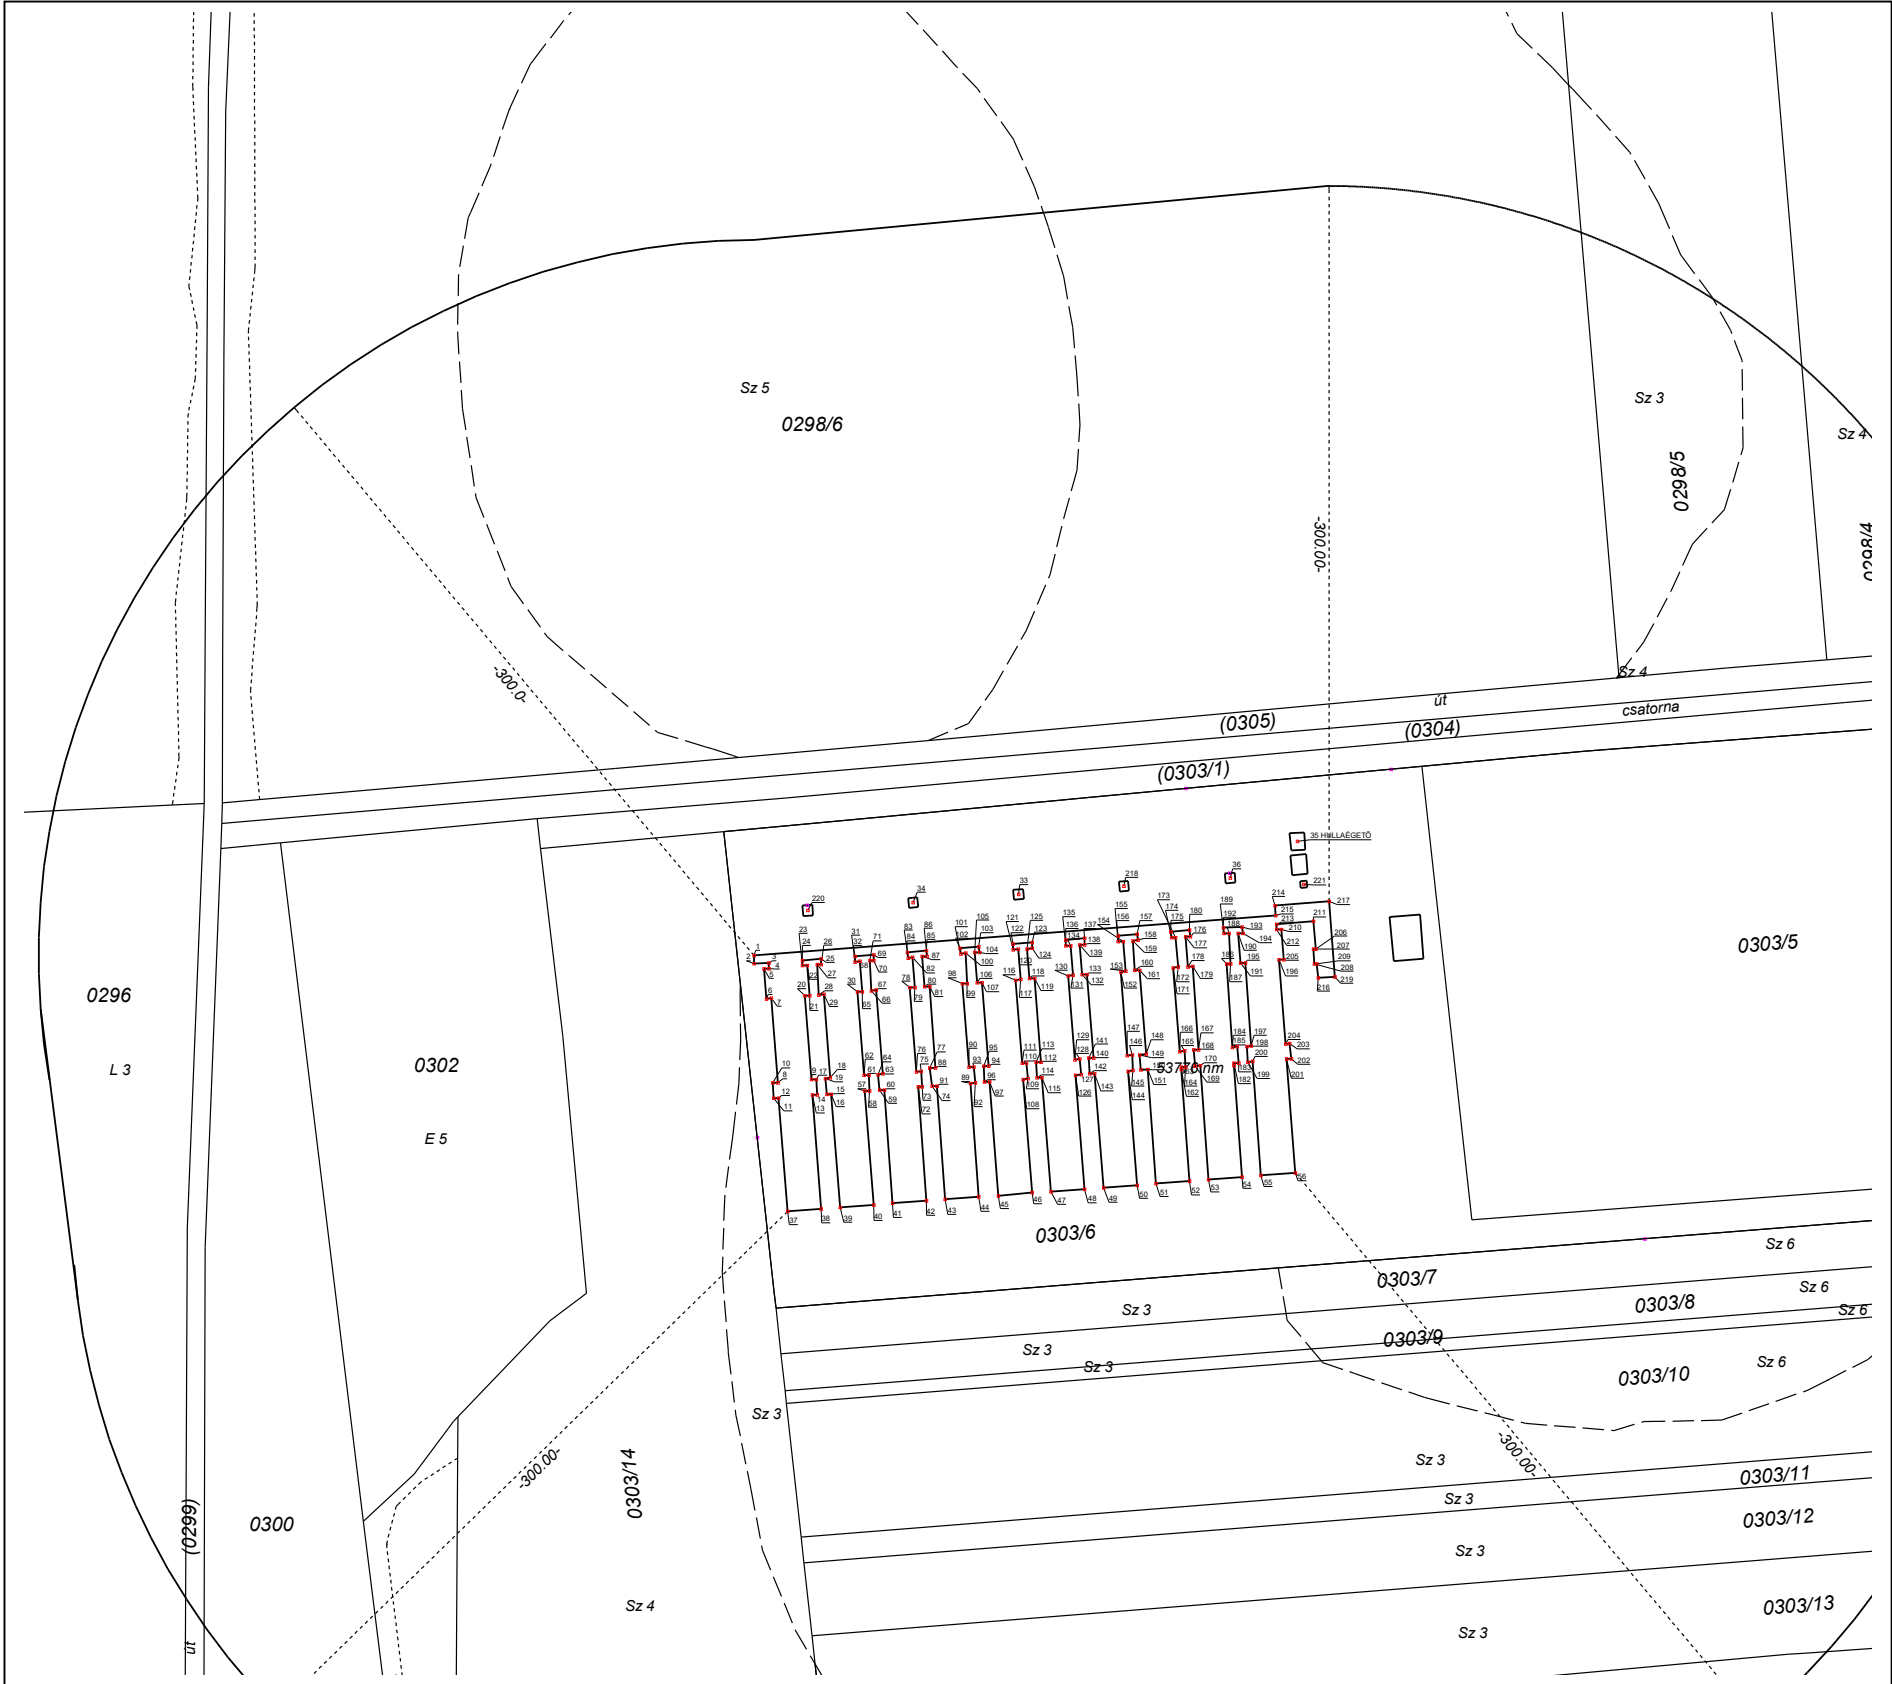

Készítette: Pap, 2026. március 10..

Dobrai Miklós

Ingatlanrendező földmérő

minősítésének nyit-i sz.:2173/2010

Minőséget tanúsító földmérő