

Munkaszám: 3/2026

VÉDELMI ÖVEZET MEGHATÁROZÁSI TERV


a 0303/6 helyrajzi számú földrészleten tervezett épületekről

Méretarány: 1:4000

Karcsa

község

külterület

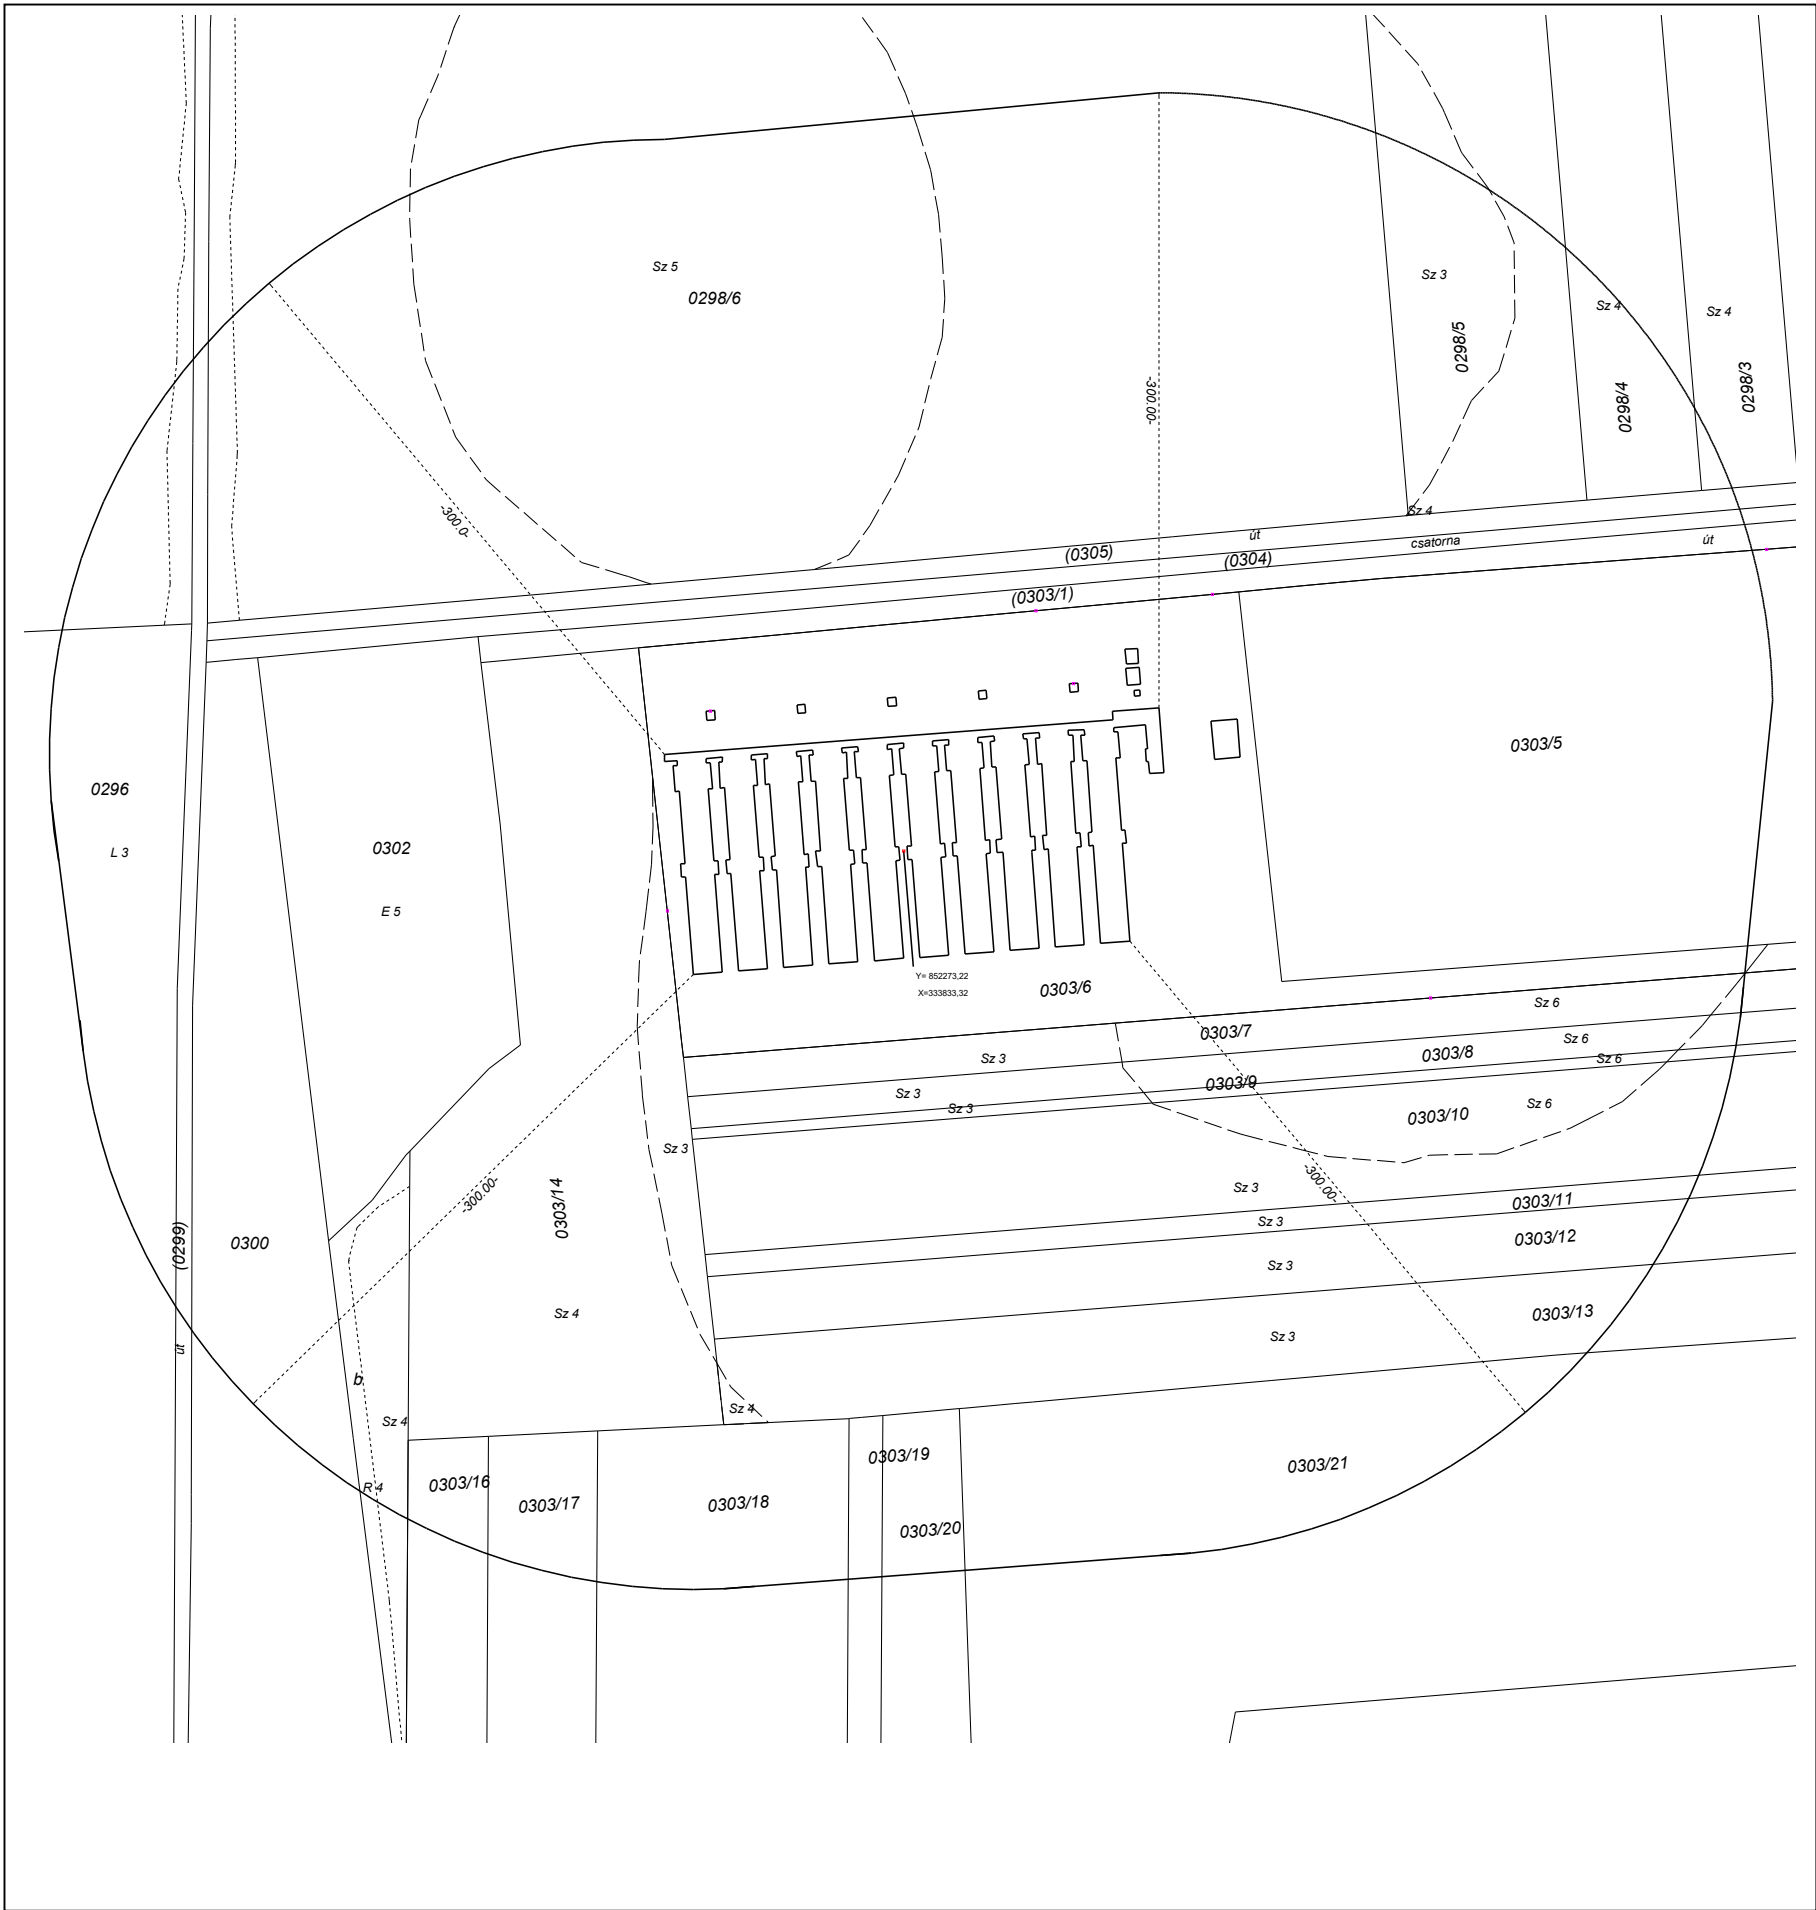

A kijelölt védelmi övezetben nem található lakóépület, üdülőépület, oktatási, nevelési, egészségügyi, szociális és igazgatási épület.

Érintett helyrajzi számok:0296, 0299, 0300, 0302,0298/3, 0298/4, 0298/5, 0298/6, 0303/1, 0303/5, 0303/6, 0303/7, 0303/8, 0303/9, 0303/10, 0303/11, 0303/12, 0303/13, 0303/14, 0303/15, 0303/16,0303/17, 0303/18, 0303/19 0303/20, 0303/21, 0304, 0305,

Készítette: Pap, 2026. március 10.

Dobrai Miklós

Ingatlanrendező földmérő

minősítésének nyt-i sz.:2173/2010

Minőséget tanúsító földmérő