


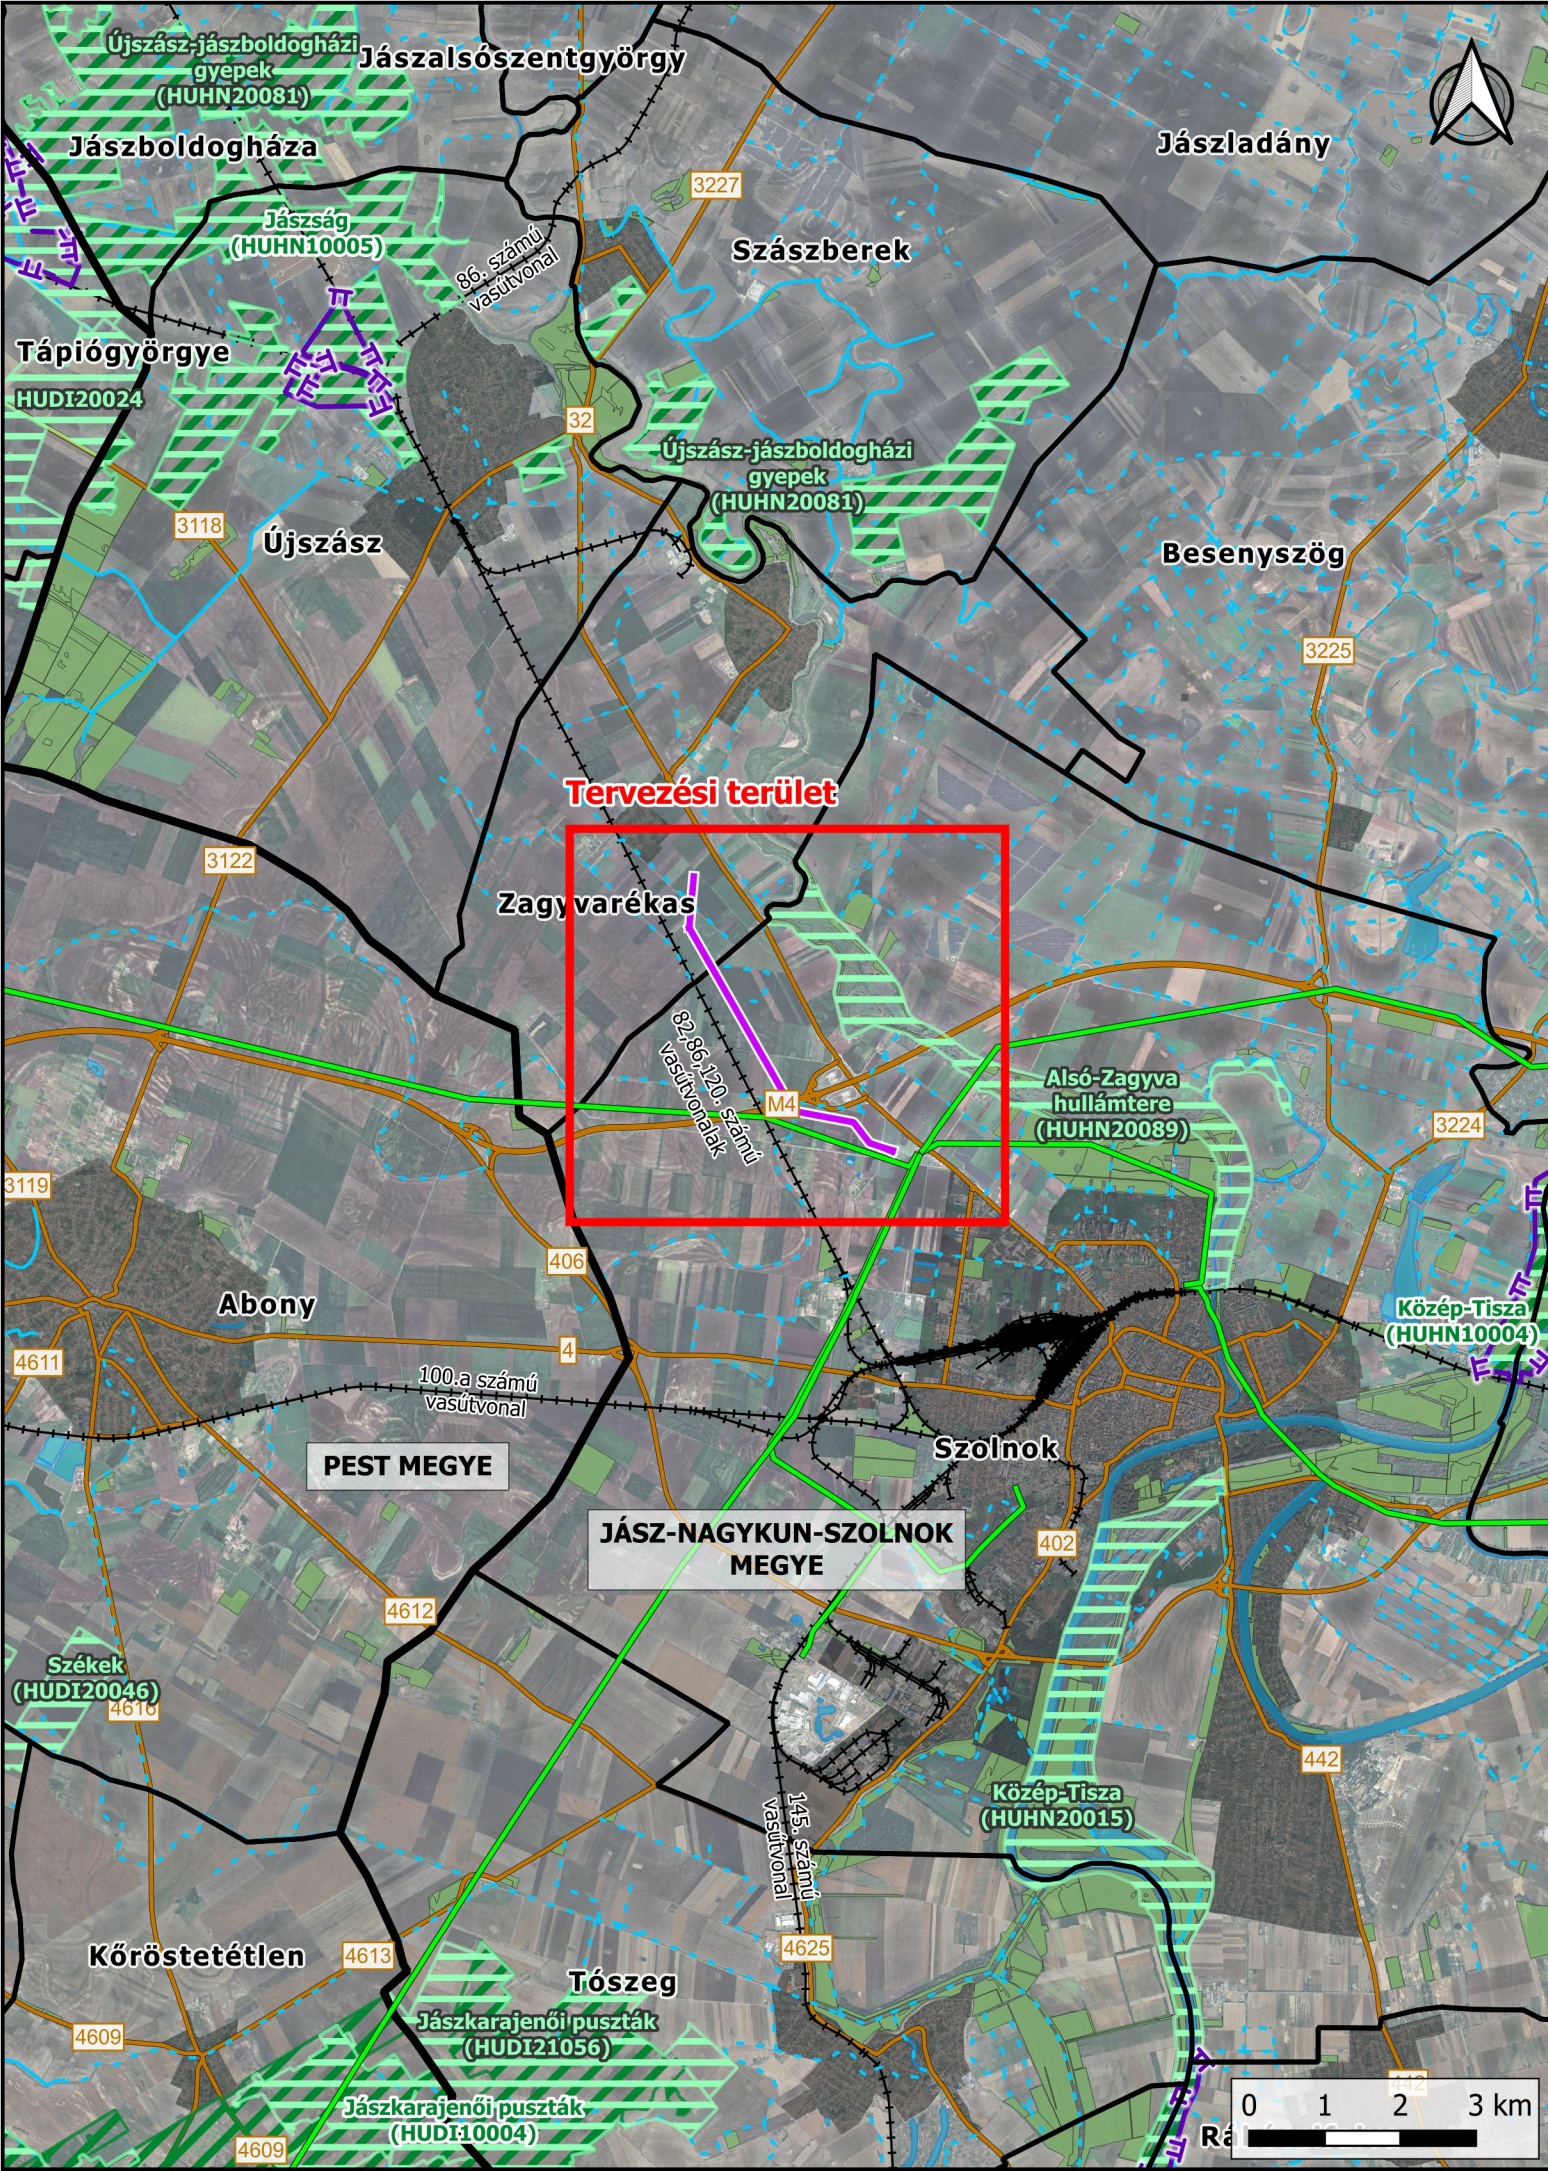

Jelmagyarázat

Alaptérkép

- Vármegyehatár
- Településhatár
- Jelentősebb úthálózat
- Vasúthálózat
- Csatorna
- Vízfolyás
- Állóvíz
- Belterület
- Üzemtervezett erdőterület
- Meglévő távvezetékek nyomvonala

Természetvédelem

- Országos jelentőségű egyedi jogszabállyal védett természeti területek
- Natura 2000 - SPA
- Natura 2000 - SAC

Tervezett elemek

- Józsa-Albertirsa 400 kV-os távvezeték beforgatása Szolnok alállomásba

SZOLNOK OVIT-SZEGED OVIT EGYRENDszerű 220 KV-OS
TÁVVEZETÉK ÁTÉPÍTÉSE KÉTRENDszerű 400 KV-OS TÁVVEZETÉKRE

Szakági tervező:

VIBROCOMP

Vibrocomp Kft.
1118 Budapest, Bozókvár u. 12.
Tel.: 1/310-7292, Fax: 1/319-6303
email: info@vibrocomp.com

Tárgy:

JÓZSA-ALBERTIRSA
400 KV-OS TÁVVEZETÉK
BEFORGATÁSA SZOLNOK ALÁLLOMÁSBA

Szakág:

KÖRNYEZETI HATÁSTANULMÁNY

Részművelet:

Áttekintő helyszínrajz

Ügyvezető:

Bite Pálné dr.
01-0193

Felelős tervező:

Bite Pálné dr.
01-0193

Projektvezető:

Völgyesi-Kádár Ildikó

Tervező:

Knyihár-Szűcs Nikolett

Ellenőr:

Silló Szabolcs
13-13573

Tervszám:

62/2024

Dátum:

2025.11.05.

Méretarány:

M = 1: 100 000

Rajkszám:

E1