„Mercsek Aqua Öntözési Közösség Esőztető öntözés megvalósítása Aba külterületén"

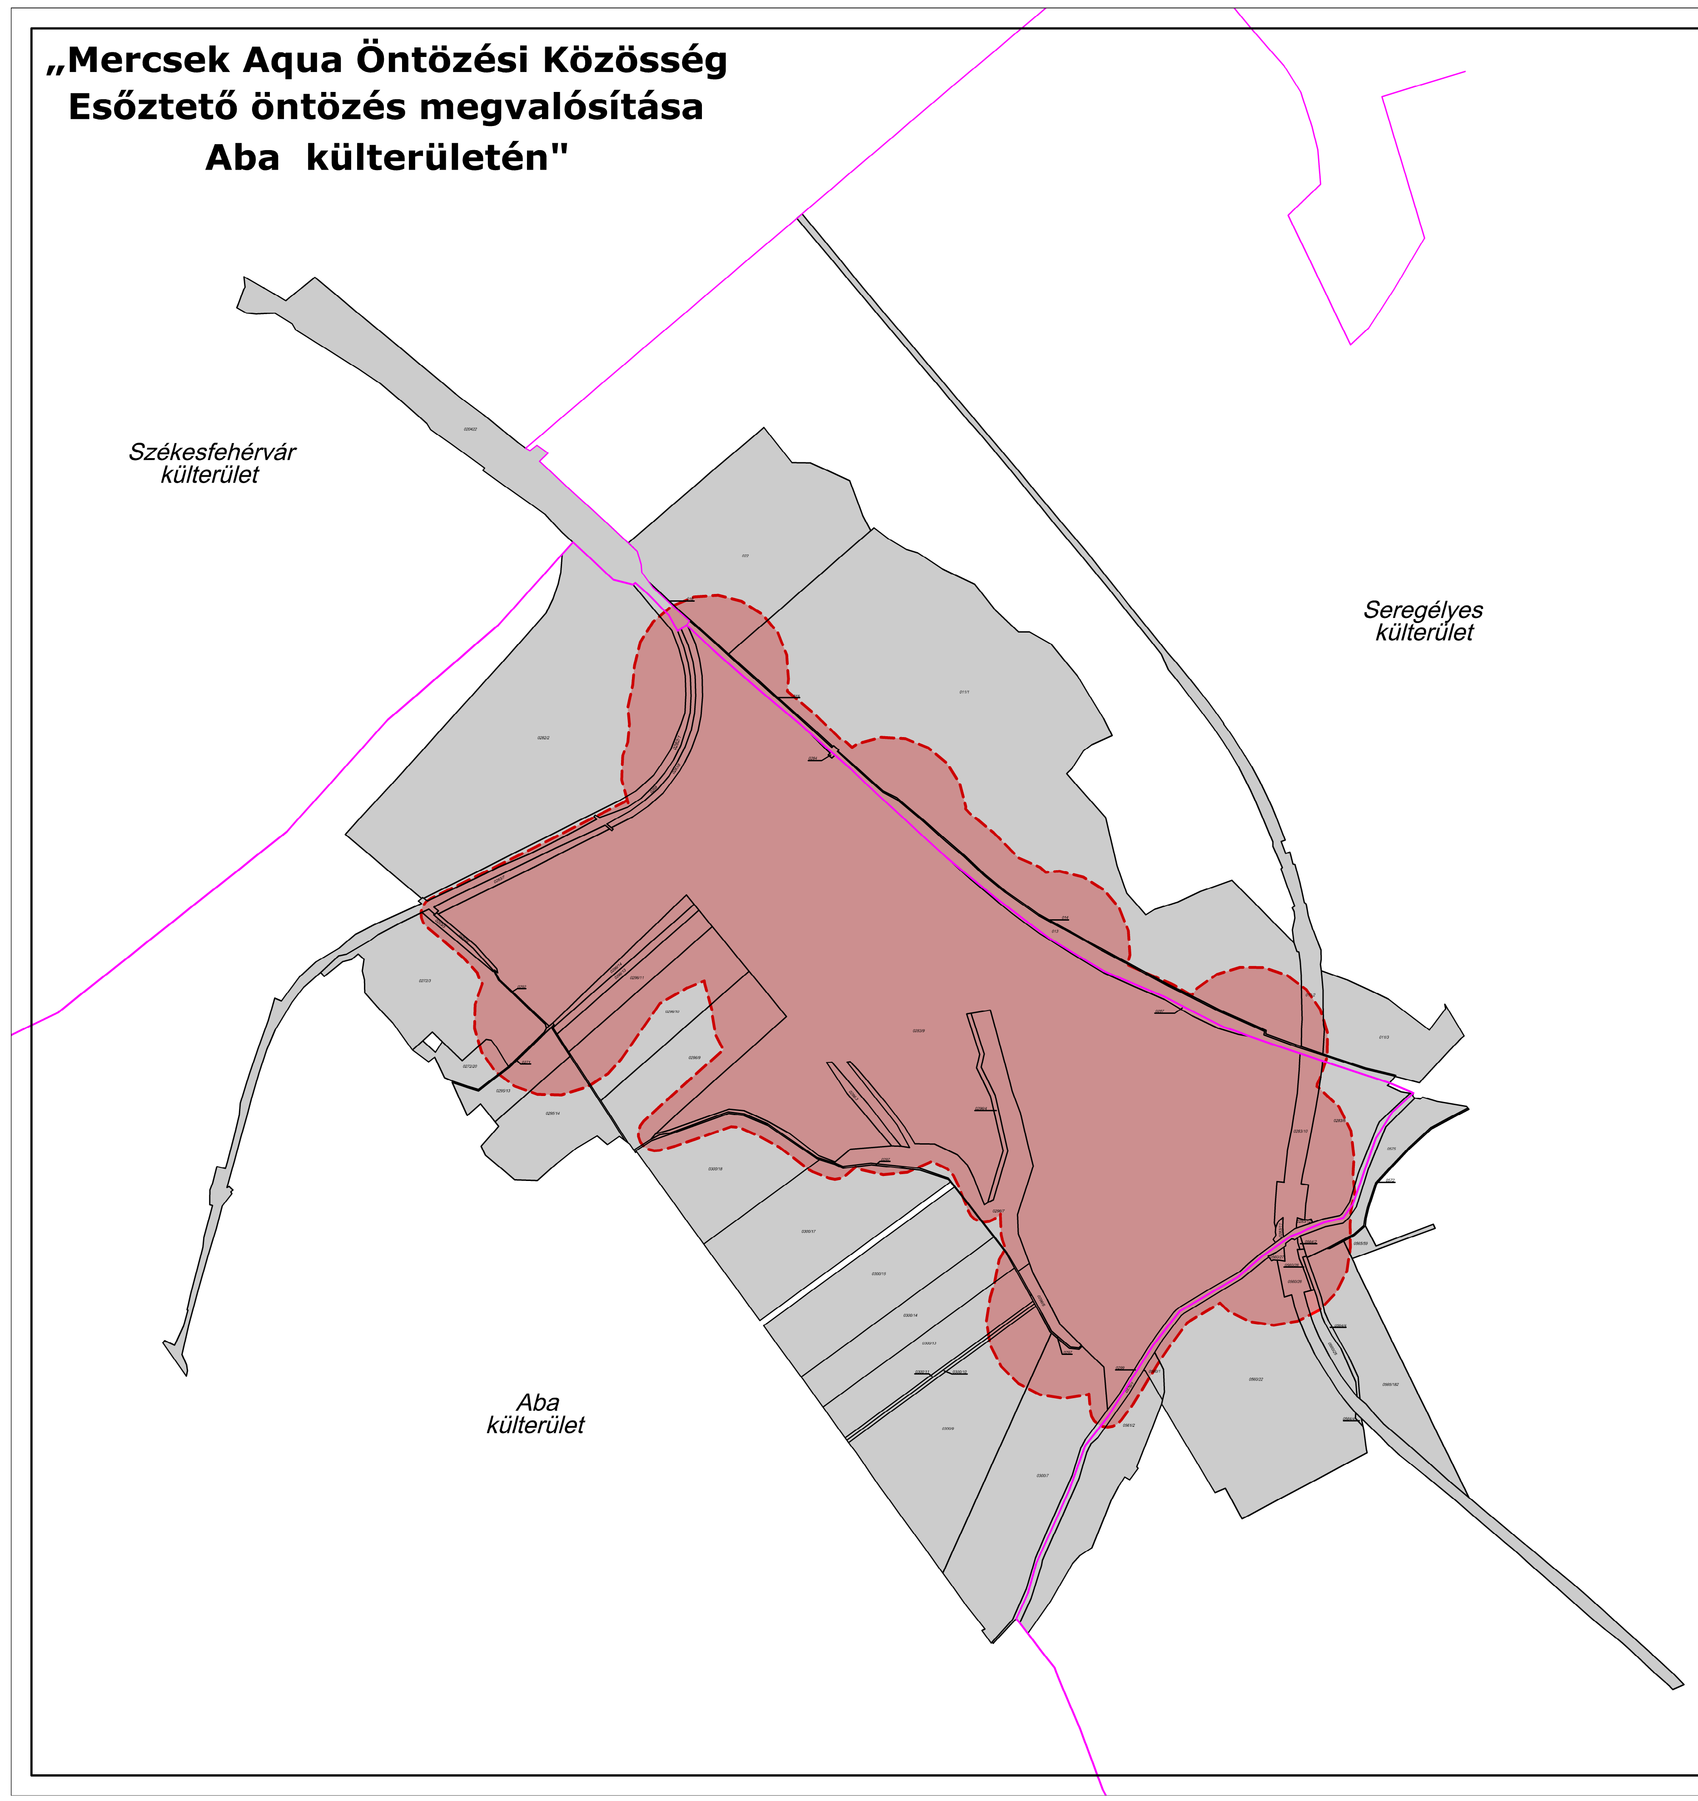

Jelmagyarázat

- Település határ
- Érintett ingatlanok határa
- Egyesített hatásterület határa

PLANTOR **PLANTOR** Mérnöki és Szolgáltató Kft. H-5000 Szolnok, Kassai út 124. Tel.: +36 (56) 423-099 Fax.: +36 (56) 999-550	Terv tárgya: **„Mercsek Aqua Öntözési Közösség Esőztető öntözés megvalósítása Aba külterületén"** Előzetes vizsgálati dokumentáció	
Munkaszám: **2916-2/2022** Dátum: 2023.július	Rajz tárgya: **Egyesített hatásterület által érintett ingatlanok helyszínrajza**	
Méretarány: M=1:10.000	Megbízó: Mercsek Aqua Kft. 8127 Aba, Kálvin János u. 28.	Rajzszám: **EHHR**
	Felelős tervező: VZ-T/16-0114 Cifrák József Szaktervező: VZ-T/16-0113 Cifrákné Huszai Klára Tervező: MK 16-0847 Cifrák Gábor	