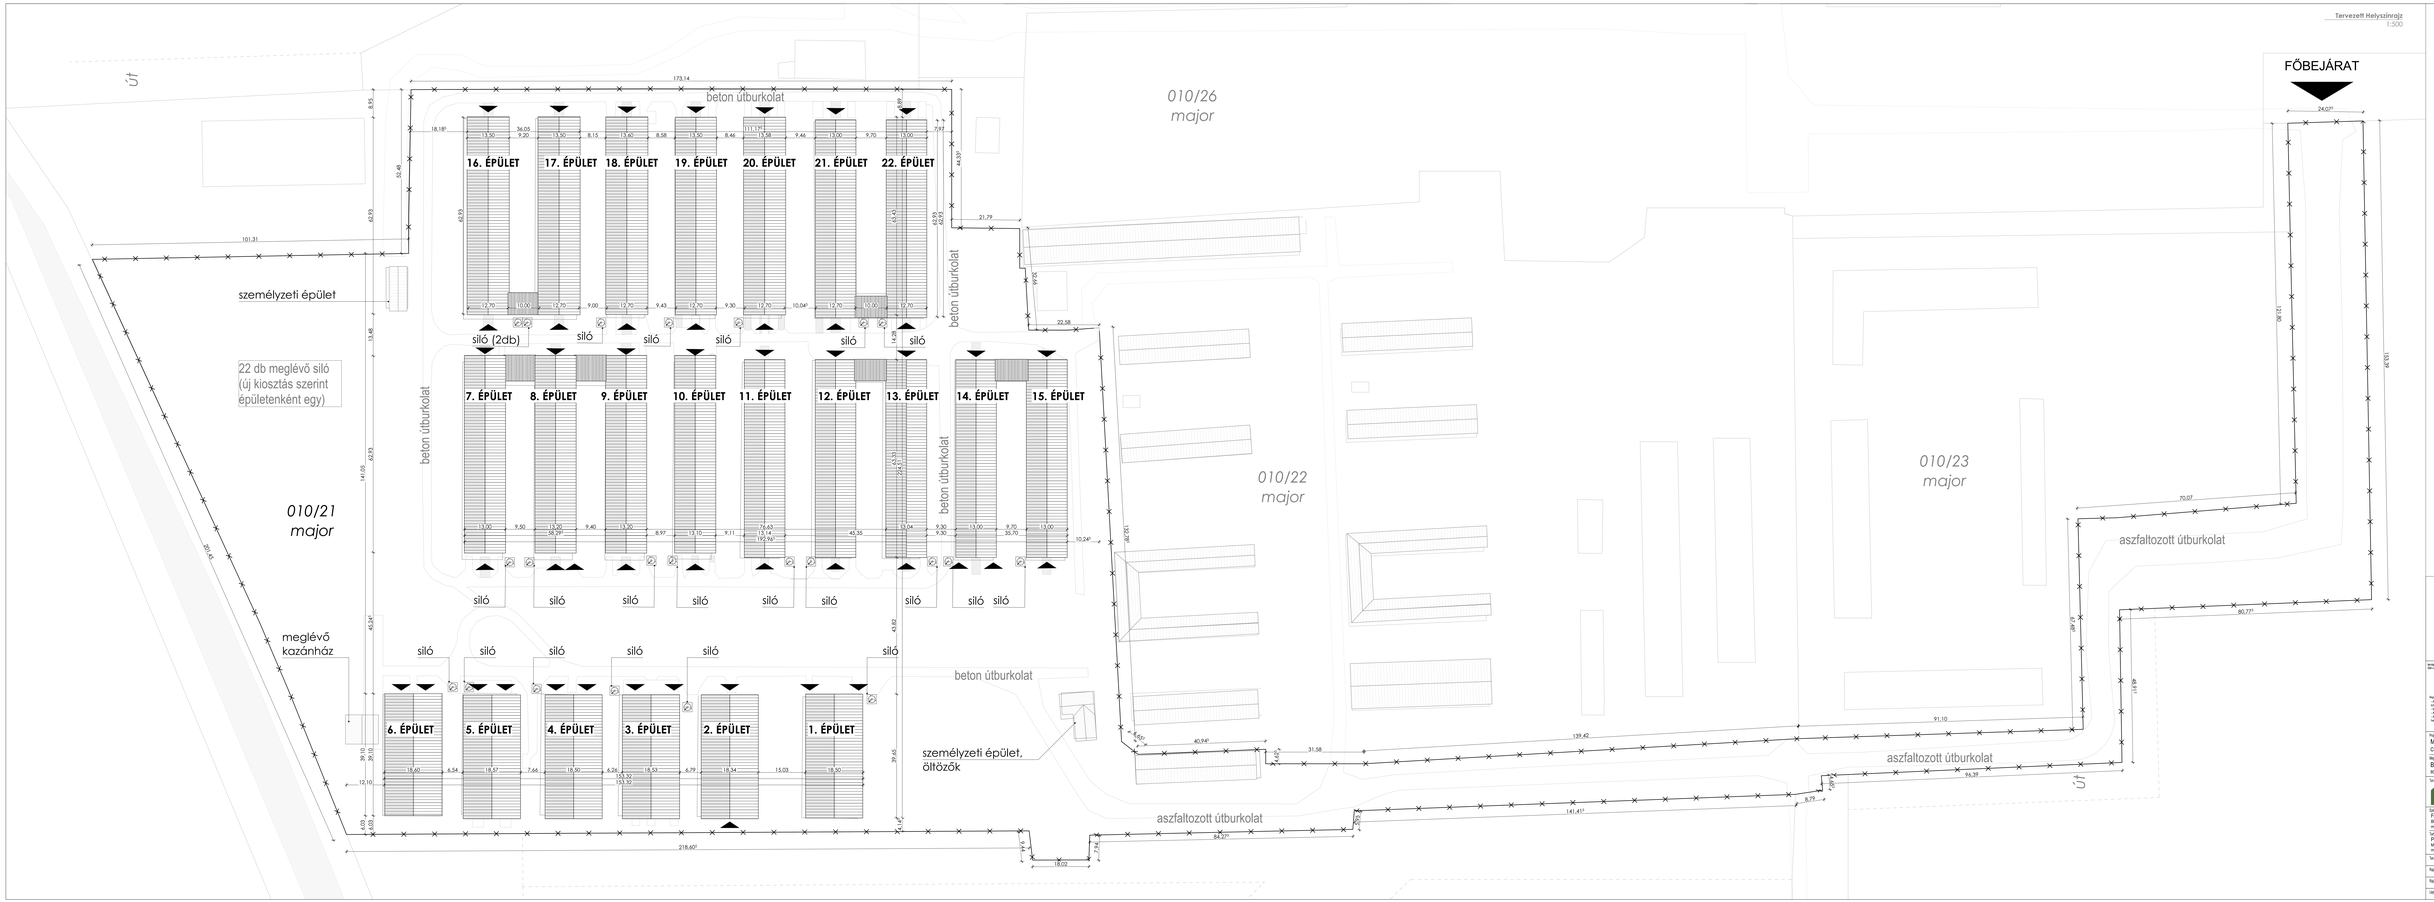

Tervezett Helyszínrajz
1:500

Tervezett Helyszínrajz
1:500

Projekt regiszám:
Móricz major
Csákvár - Móricz major hrsz: 010/21

Megrendelő:
Bázakalász 66 Felcsút Mg. Kft.
8086, Felcsút, Fő utca 49.

Tervező:
Magyar Energia Centrum Kft.
1111 Budapest, Egy József u 1.
tel: +36 70 625 25 38
e-mail: info@mec.co.hu
web: www.mec.co.hu

Ellenőrzés:
Futár Dóra építész tervező
MÉK: T 01-0382
mobil: +36 70 625 2983

Tervezetvezető:
Pap Ferenc okl. építőmérnök
MÉK: T 11-0182
mobil: +36 30 196 4625

Tervlap: Engedélyezési tervdokumentáció

Rajz megnevezése: Helyszínrajz - Közeli

Rajzszám: HEN-EPI-01

Lépték: M=1:500 Dátum: 2024. 02. 29.