

## E-hiteles térképmásolat - Teljes másolat


2023.10.19 15:13:43

Helyrajzi szám: CSÁKVÁR külterület 10/21

Megrendelés szám: 7/1007/2023

Méretarány: 1 : 4000

Térrajzsám: 12696190002023

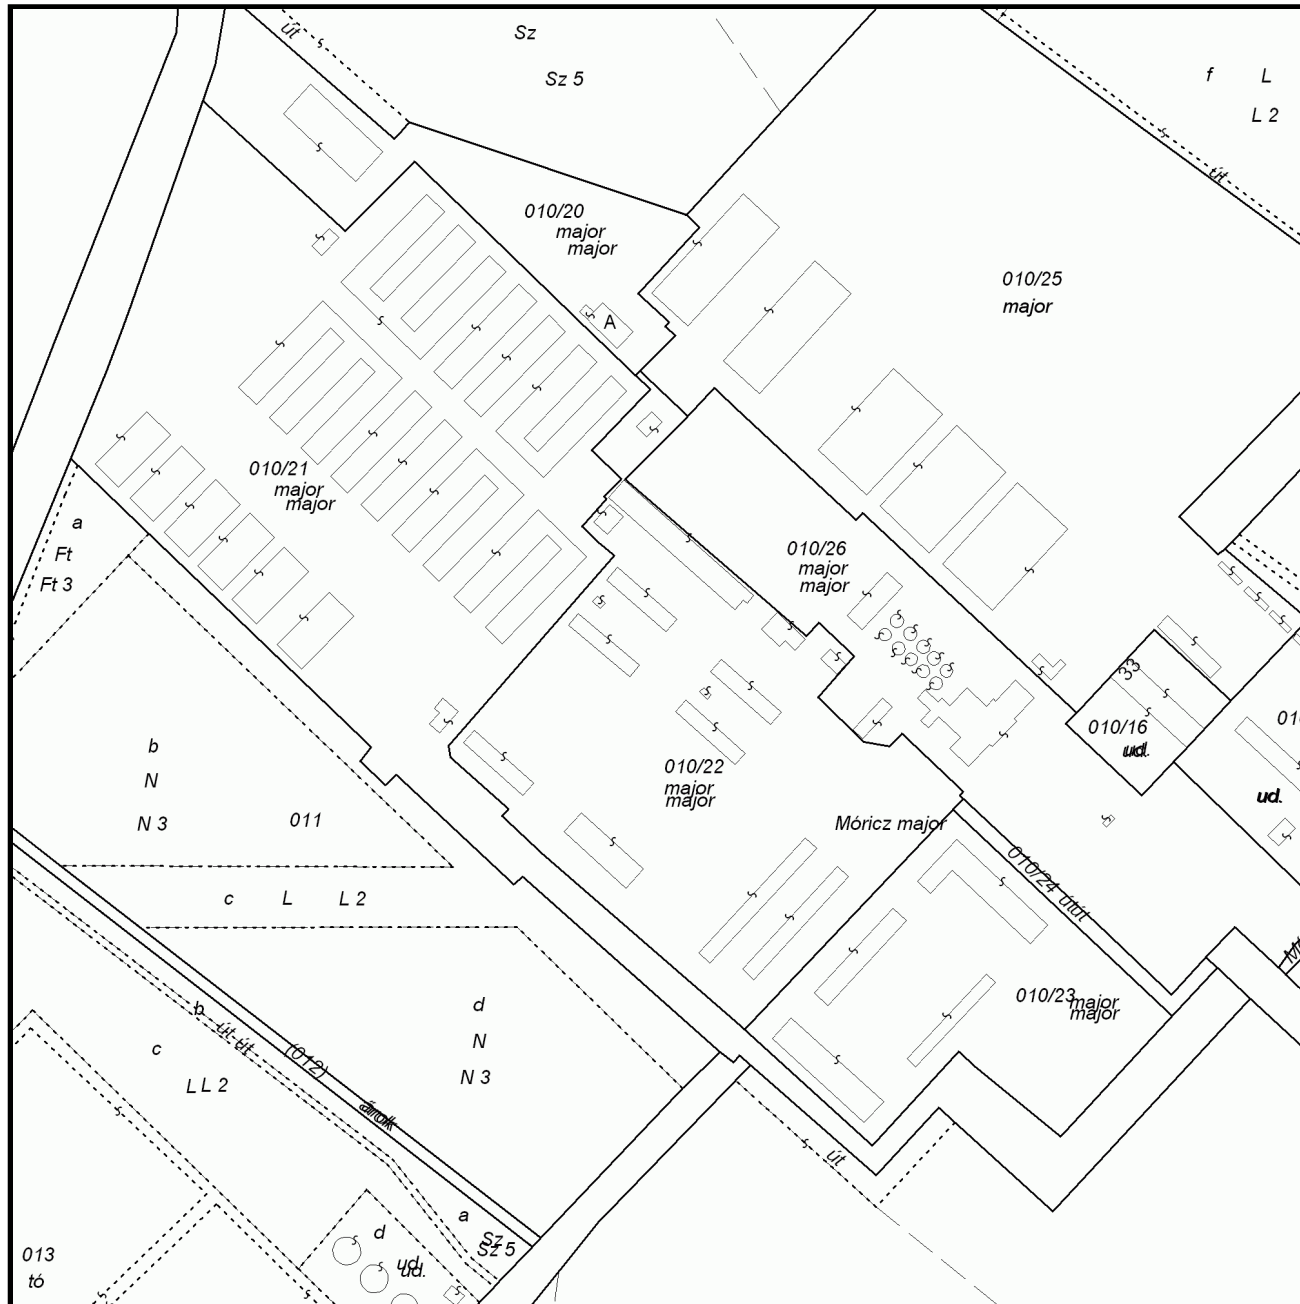

A térképmásolat a kiadást megelőző napig megegyezik az ingatlan-nyilvántartási térképi adatbázis tartalmával. A térképmásolat méretek levételére nem használható!