


A horizontal line representing a 15m structure. The line is divided into seven segments by tick marks. Above the line, the total length '15,00' is indicated. Below the line, the segment lengths are labeled from left to right: '1,00', '1,50', '2,70', '4,60', '2,70', '1,50', and '1,00'. The tick marks are placed at the boundaries of these segments.

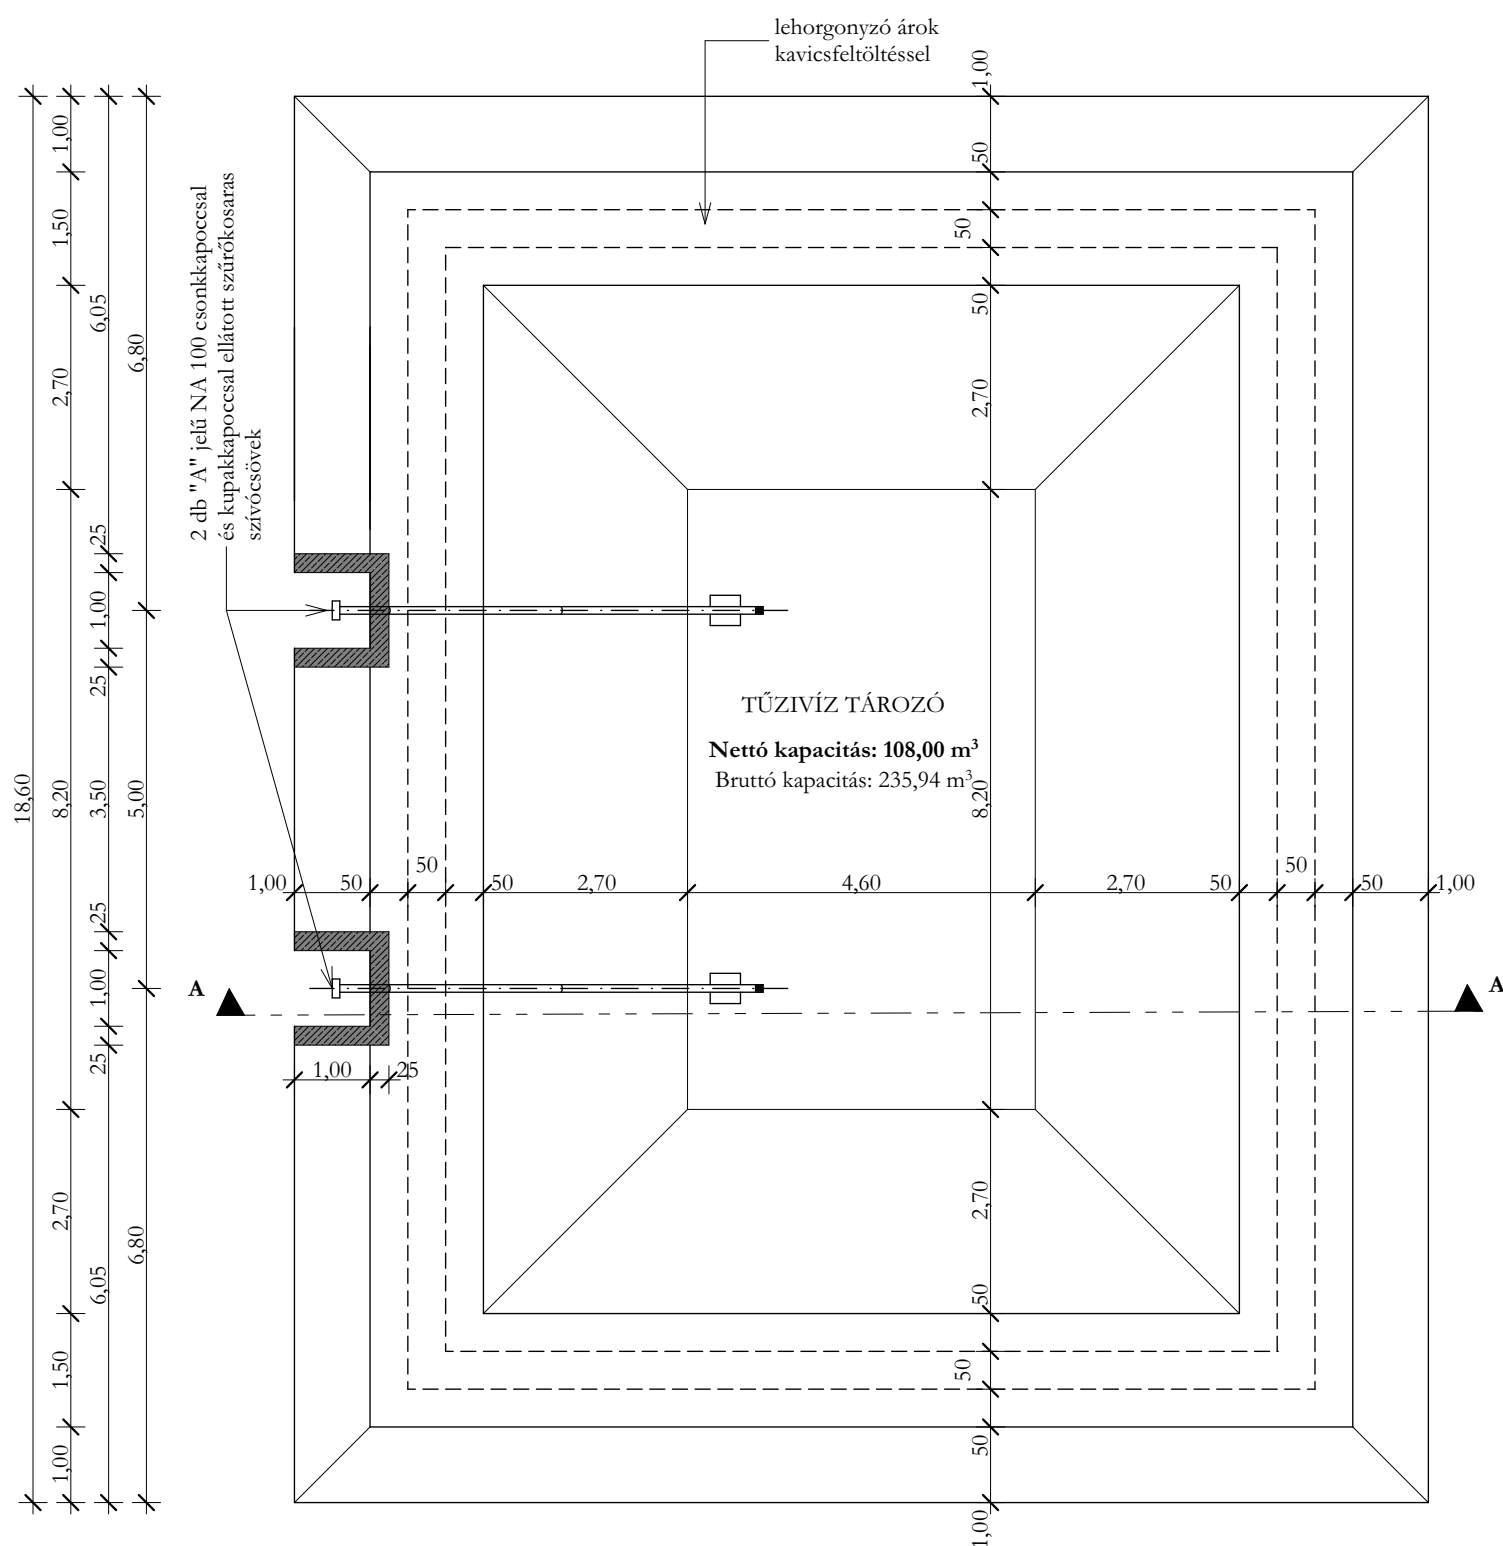

2 db "A" jelű NA 100 csonkkapoccal
és kukapocokkal ellátott szűrőkosaras szívócső

Kibetonozott zsalukő C20+függőlegesen
Ø10/25, vízszintesen a zsalukő fugáiban 2Ø8-as vasszal

lehgorgonyzó árok
kavicsfeltöltéssel

töltés

beton járólappó támasz
+1,00

biztonsági sáv: jegesedésre

biztonsági sáv: iszaposodásra

45°

+1,20
+0,80
+0,00
-0,80

+5,00
+0,50
+0,00
-0,50


- 10 cm beton gyeprács
- 4 cm ágyazóhomok
- 30 cm tömörített kavicságyazat
- termétt talaj

- 1 mm (1 rtg.) OASE Eurofol
PVC szigetelő lemez
- 5 cm simított aljzatbeton
- 10 cm homokos kavicságy
- termétt talaj

- 1 mm (1 rtg.) OASE Eurofol
PVC szigetelő lemez
- 1 rtg. OASE geotextília
- tükör



- Az építész tervek együttes kezelésével a tartószerkezetek, gépész és villamos szakági tervekkel!
- A betonminőségek, vasalások, teherhordó szerkezetek és alapozás tartószerkezeti tervek szerint történik!
- Amennyiben az építész és szakági tervek között eltérést figyelhet meg, építész tervező értesítendő!
- Méretek és magasságok a helyszínen pontosítandók!
- Falnyílások méretét a nyílászárók gyártása és beépítése előtt ellenőrizni szükséges!
- A válaszfalazás megkezdése előtt a belső ajtó névleges méretét pontosítani kell, és az típusot függően elérhető!
- A falsík előt szerelt WV berendezéseknél 1,2 m magas szerelőfalak készítésénél impregnált gipszkartonból (pl. Rigips R81 12,5)
- Gipszkarton szerkezetek esetében vízszintes helyiségekben külső réteggént impregnált gipszkarton lapok alkalmazandók!
- Fa szerkezeteket rovar és gombákkal szemmel kezelendő!
- Vaszbeton és acélszerkezetek kialakítása tartószerkezeti tervek!
- Beépíteni csak a hatályos jogszabályok szerinti igazolással rendelkező anyagokat lehet!

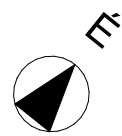

ANDOK ÉS TÁRSA MÉRNÖKI IRODA KFT.
7700 MOHÁCS, SZENTHÁROMSÁG UTCA 1-3.
☎ 928-1861 ■ E-mail: csaba@andok.hu ■ Web: www.andok.hu

Munka megnevezése: Sertéstelep építése - Engedélyezési tervdokumentáció (I)

Építető: Környei Agráripari Zrt. - 2851 Környe, hrsz.: 0597/7

Helyszín:	7015 Igar, külterület, hrsz.: 085/3
Rajz megnevezése:	Oltóvíz tározó terve,
Rajz léptéke:	1:100

Dátum:
2024. 11. 07.

Felelős tervező:	Andok Csaba	■ É-02-0004/2029
Társtervező:	Homolya Zsolt	■ É-02-1584/2028

Rajzsám:
ÉT-13