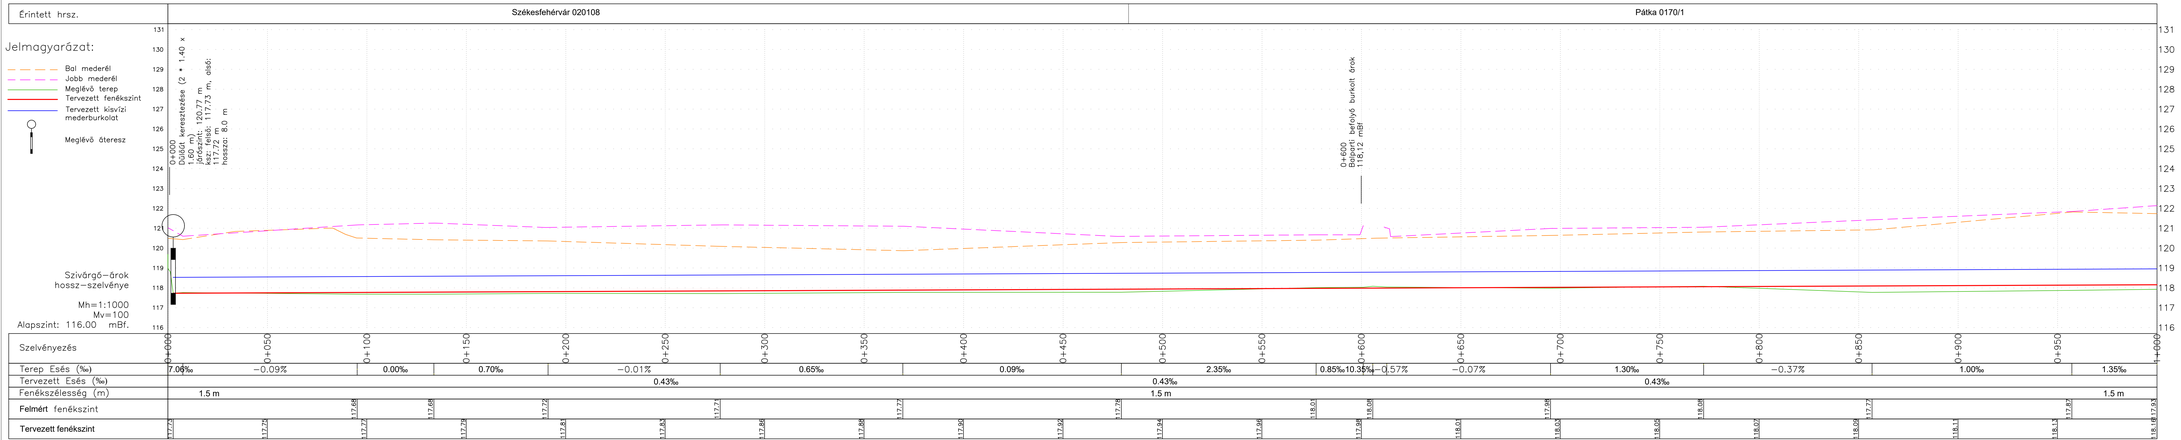

Megrendelő:	Országos Vízügyi Főigazgatóság, 1012 Budapest, Márvány u. 1/D.
Generál tervező:	**VIZITERV Environ Nonprofit Kft.** 4400 Nyíregyháza. Széchenyi u. 15.
Projekt száma:	2111/1.
Projekt címe:	**„A Velencei-tó vízpótló rendszerének komplex rehabilitációjához szükséges tervek készítése"**
Felelős tervező:	**VIZITERV Environ Nonprofit Kft.** 4400 Nyíregyháza. Széchenyi u. 15. Tel: 06-42/500-521 Fax: 06-42-500-522 e-mail: info@environ.hu
Tervfajta:	Vízjogi engedélyezési terv
Munkarész:	Pátkai-tározó
Rajzszám:	P-4.1.1
Rajz címe:	Szivárgó árok mederrendezése, burkolása Hossz-szelvény 0+000-1+000 szelvények között
Ügyvezető igazgató:	Illés Lajos
Felelős tervező:	Szauer Ákos VIZ-TER-VIZ-TEL VIZ-VG 07/01341
Tervező:	Szauer Ákos VIZ-TER-VIZ-TEL VIZ-VG 07/01341
Ellenőrizte:	Launiryecz Pál VIZ-TER-VIZ-TEL VIZ-VG 01-18481
Méretarány:	M = 1 : 1000
Alaszám:	Balti
Kelt:	2024.12.hó

Ez a terv szerzői jogvédelem alatt áll.