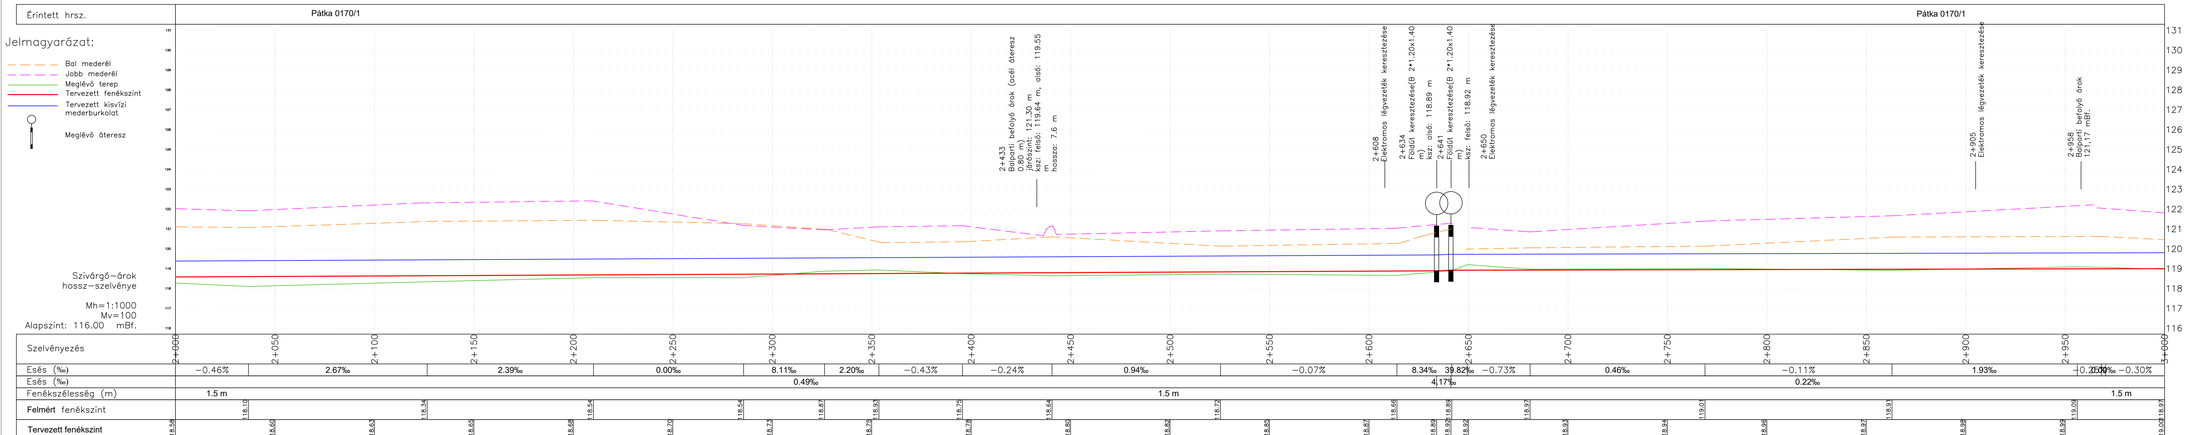

Megrendelő:
Országos Vízügyi Főigazgatóság, 1012 Budapest, Márvány u. 1/D.

Generál tervező:
VIZITERV Environ Nonprofit Kft.
4400 Nyíregyháza. Széchenyi u. 15.

Projekt száma:
2111/1.

Projekt címe:
„A Velencei-tó vízpótló rendszerének komplex rehabilitációjához szükséges tervek készítése"

Felelős tervező:
VIZITERV Environ Nonprofit Kft.
4400 Nyíregyháza. Széchenyi u. 15.
Tel: 06-42/500-521 Fax: 06-42-500-522
e-mail: info@environ.hu

Tervfajta:
Vízjogi engedélyezési terv

Munkarész:
Pátkai-tározó

Rajzszám:
P-4.1.3

Rajz címe:
Szivárgó árok mederrendezése, burkolása
Hossz-szelvény
2+000-3+000 szelvények között

Ügyvezető igazgató: Illés Lajos

Készítette tervező: Szauer Ákos, VZ-TER-VZ-TEL, VZ-VG 07/01341

Tervező: Szauer Ákos, VZ-TER-VZ-TEL, VZ-VG 07/01341

Ellenőrizte: Launiriyecz Pál, VZ-TER-VZ-TEL, VZ-VG/I-01-18481

Méretarány: M = 1 : 1000

Készült: Balti

Kelt: 2024.12.hó

Ez a terv szerzői jogvédelem alatt áll.