








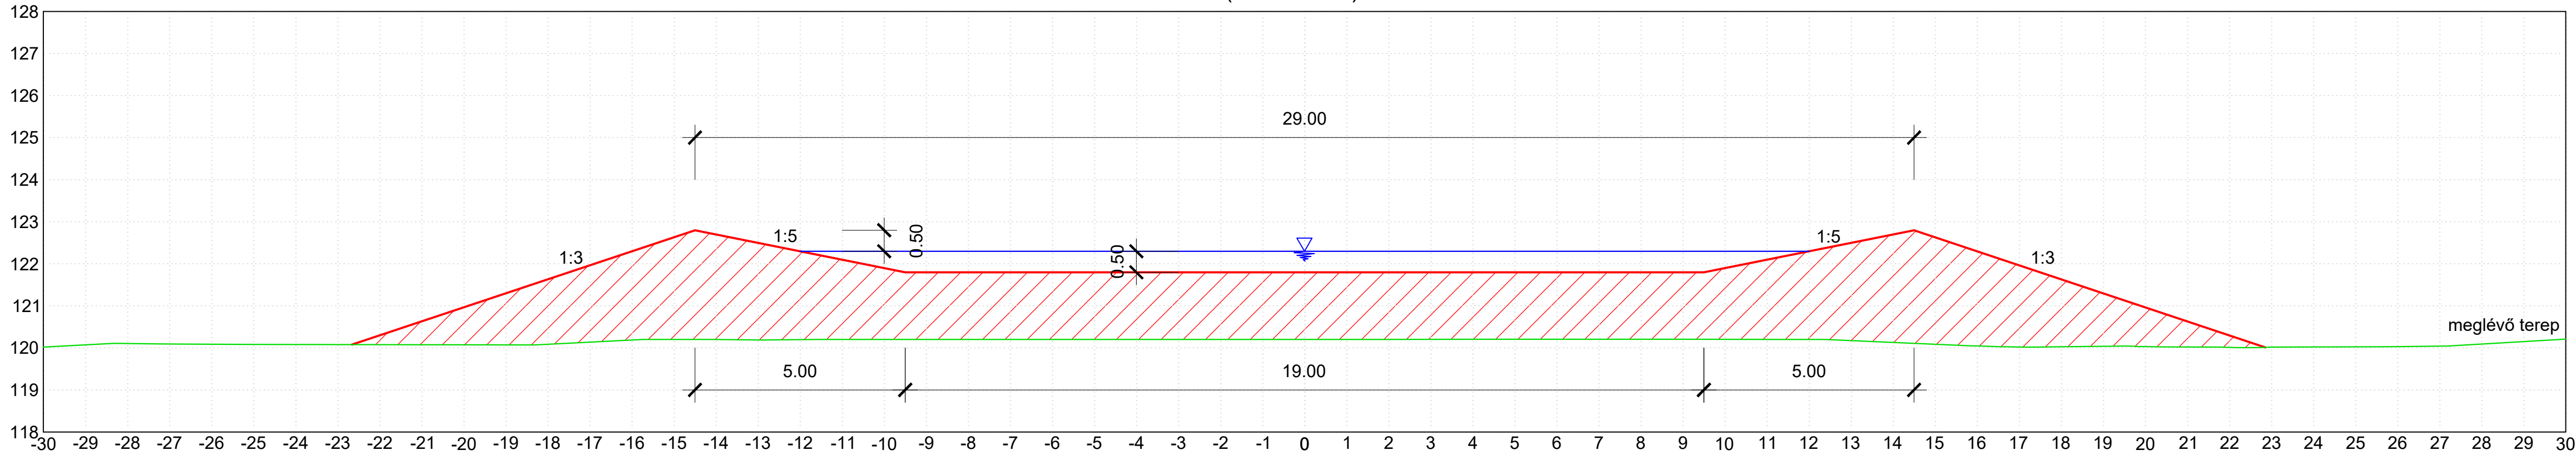


Árapasztó csatorna
(földfeltöltés)

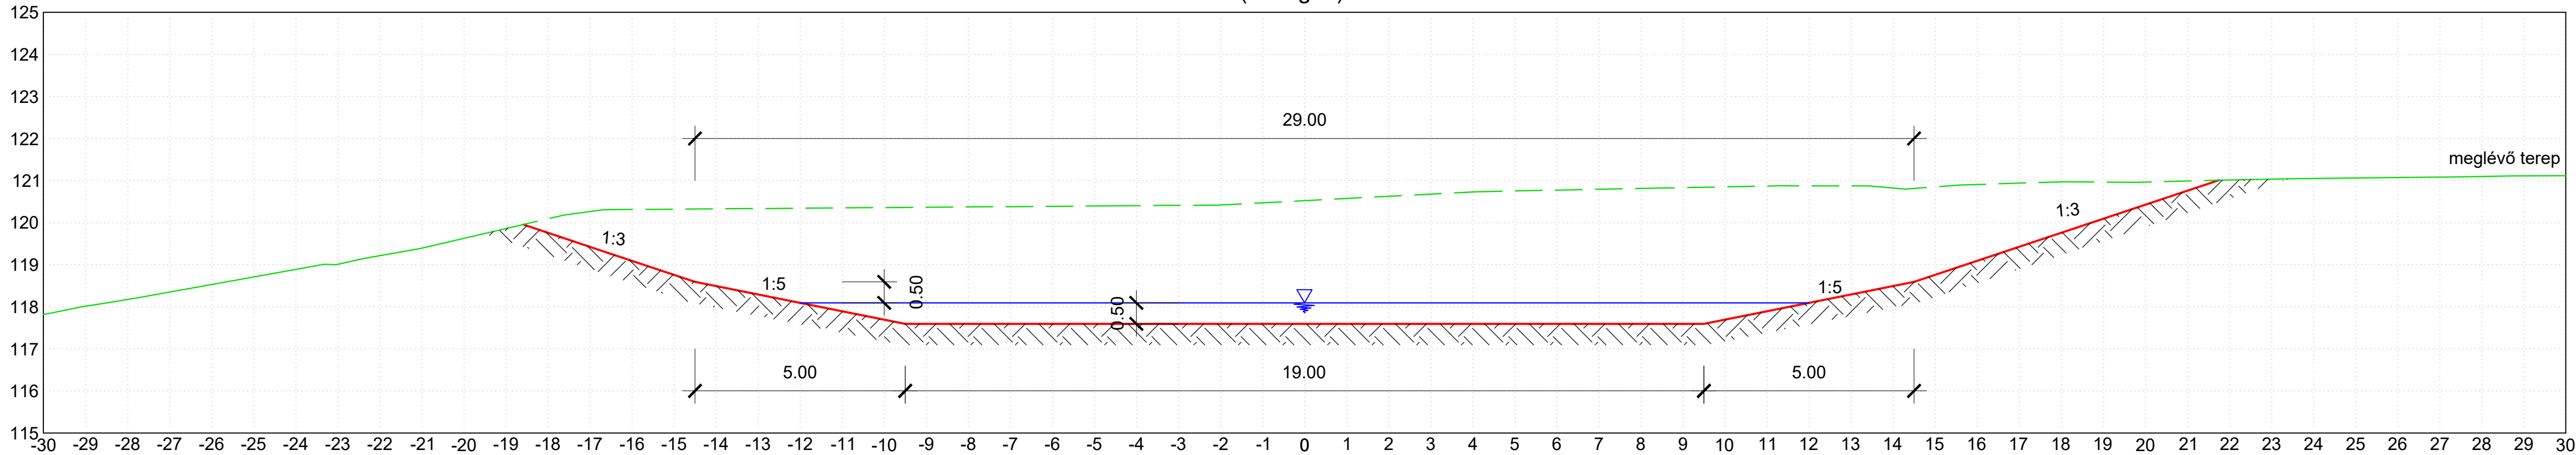

Árapasztó csatorna
(bevágás)

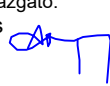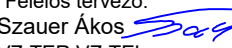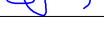

Megrendelő: Országos Vízügyi Főigazgatóság, 1012 Budapest, Márvány u. 1/D.			
Generál tervező: <div></div> VIZITERV Environ Nonprofit Kft. 4400 Nyíregyháza. Széchenyi u. 15.		Projekt száma: 2111/1.	
Projekt címe: „A Velencei-tó vízpótló rendszerének komplex rehabilitációjához szükséges tervek készítése”			
Felelős tervező: <div></div> VIZITERV Environ Nonprofit Kft. 4400 Nyíregyháza. Széchenyi u. 15. Tel: 06-42/500-521 Fax: 06-42-500-522 e-mail: info@environ.hu		Tervfajta: Vízjogi létesítési engedélyezési terv	
Munkarész: Pátkai-tározó		Rajzszám: P-5.10	
Rajz címe: Pátkai-tározó Árapasztó csatorna mintakeresztelvényei			
Ügyvezető igazgató: Illés Lajos <div></div>	Felelős tervező: <div></div> Szauder Ákos VZ-TER,VZ-TEL, VZ-VG 07/01341	Tervezők: <div></div> Tóth Szabolcs Vigh Máté Bába János	Ellenőr: <div></div> Laurinyecz Pál VZ-TER,VZ-TEL, VZ-VG 01-18481
Ez a terv szerzői jogvédelem alatt áll.		Méretarány: M = 1 : 100 Alapszint: Balti Kelt: 2024.12. hó	