


Pátkai Tározó  
Tervezett leeresztő műtárgy  
helyszínrajz  
M 1:500

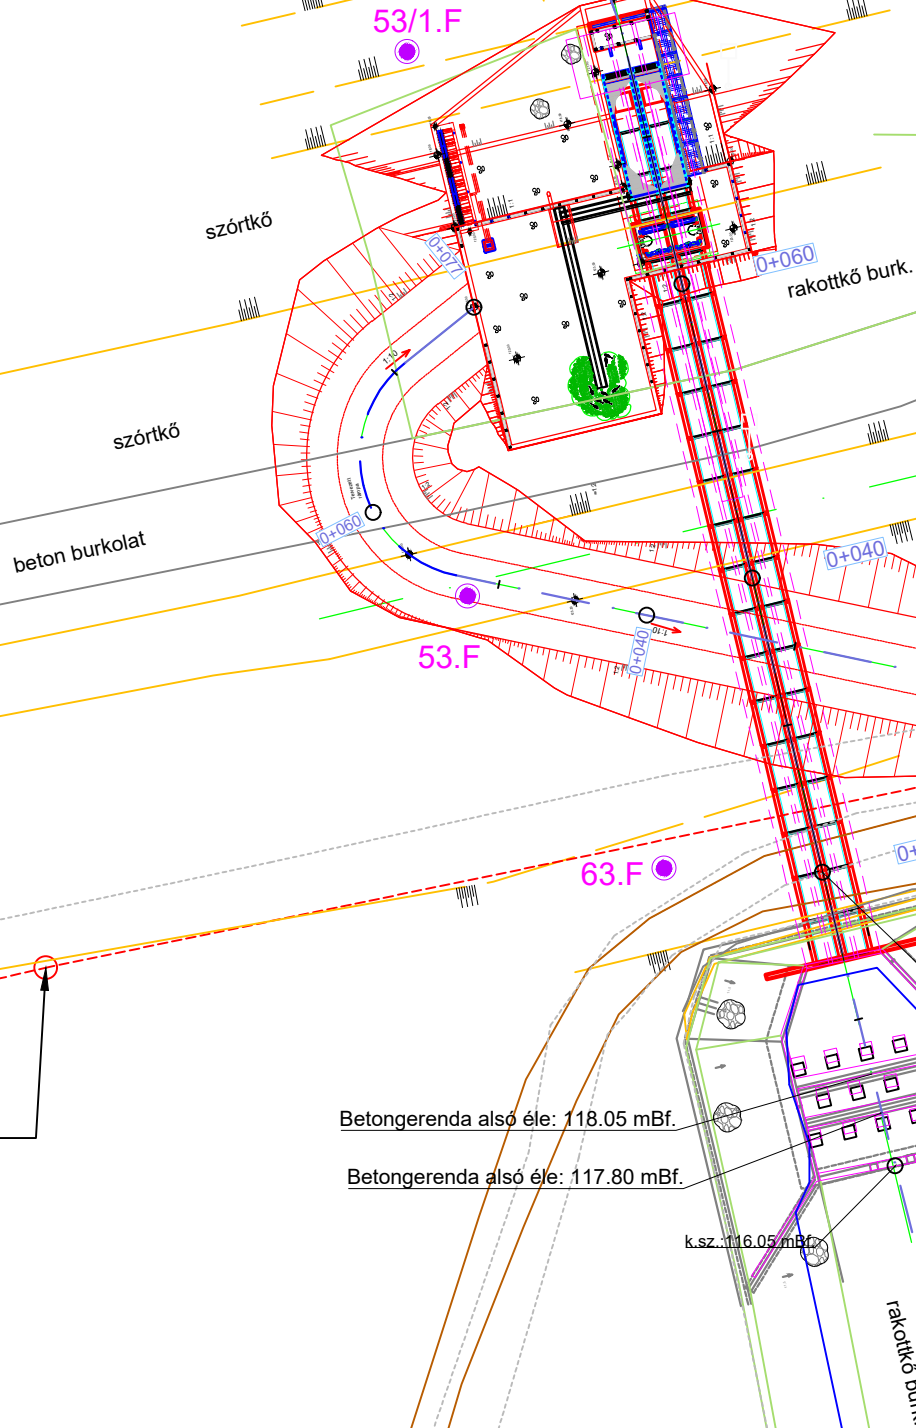


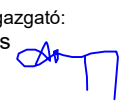
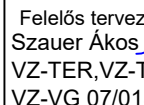
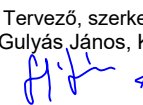
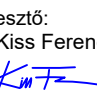
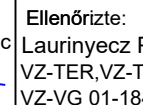
020108  
víztározó



Meglévő kavics szivárgó  
és tisztító aknák

JELMAGYARÁZAT:

- Meglévő terepszint, töltés
- Meglévő tengelyvonal
- Tervezett új leeresztő műtárgy
- Leejtési viszonyok
- Magassági szintek
- Meglévő utófenék megmaradó rész
- Betonba rakott terméskő burkolat
- Fúrászelvények
- Fémszerkezet
- Meglévő műtárgy felmért geodézia
- Tervezett rézsú
- Vasbeton térburkolat
- Meglévő kavics szivárgó
- Tervezett tengelyvonal

Megrendelő:				Országos Vízügyi Főigazgatóság, 1012 Budapest, Márvány u. 1/D.	
Generál tervező:				Projekt száma:	
		<b>VIZITERV Environ Nonprofit Kft.</b> 4400 Nyíregyháza. Széchenyi u. 15.		2111/1.	
Projekt címe:					
„A Velencei-tó vízpótló rendszerének komplex rehabilitációjához szükséges tervek készítése"					
Felelős tervező:				Tervfajta:	
		<b>VIZITERV Environ Nonprofit Kft.</b> 4400 Nyíregyháza. Széchenyi u. 15. Tel: 06-42/500-521 Fax: 06-42-500-522 e-mail: info@environ.hu		Vízügyi engedélyezési terv	
Munkarész:				Rajzszám:	
Pátkai-tározó				P-6.3	
Rajz címe:		Pátkai-tározó tervezett új leeresztő műtárgy helyszínrajza			
Ügyvezető igazgató:		Felelős tervező:		Mérőtarány:	
Illés Lajos 		Szauer Ákos  VZ-TER, VZ-TEL, VZ-VG 07/01341		M = 1 : 500	
		Tervező, szerkesztő:		Ellenőrizte:	
		Gulyás János, Kiss Ferenc   VZ-TER, VZ-TEL, VZ-VG 01-18481		 Laurinyecz Pál VZ-TER, VZ-TEL, VZ-VG 01-18481	
				Méretarány:	
				Alapszint:	
				Balti	
				Kelt:	
				2024.12.hó	
Ez a terv szerzői jogvédelem alatt áll.					