



F-F Metszet


Pátkai-tározó új tervezett leeresztő műtárgy Rézsűlépcső Metszetek M 1:50

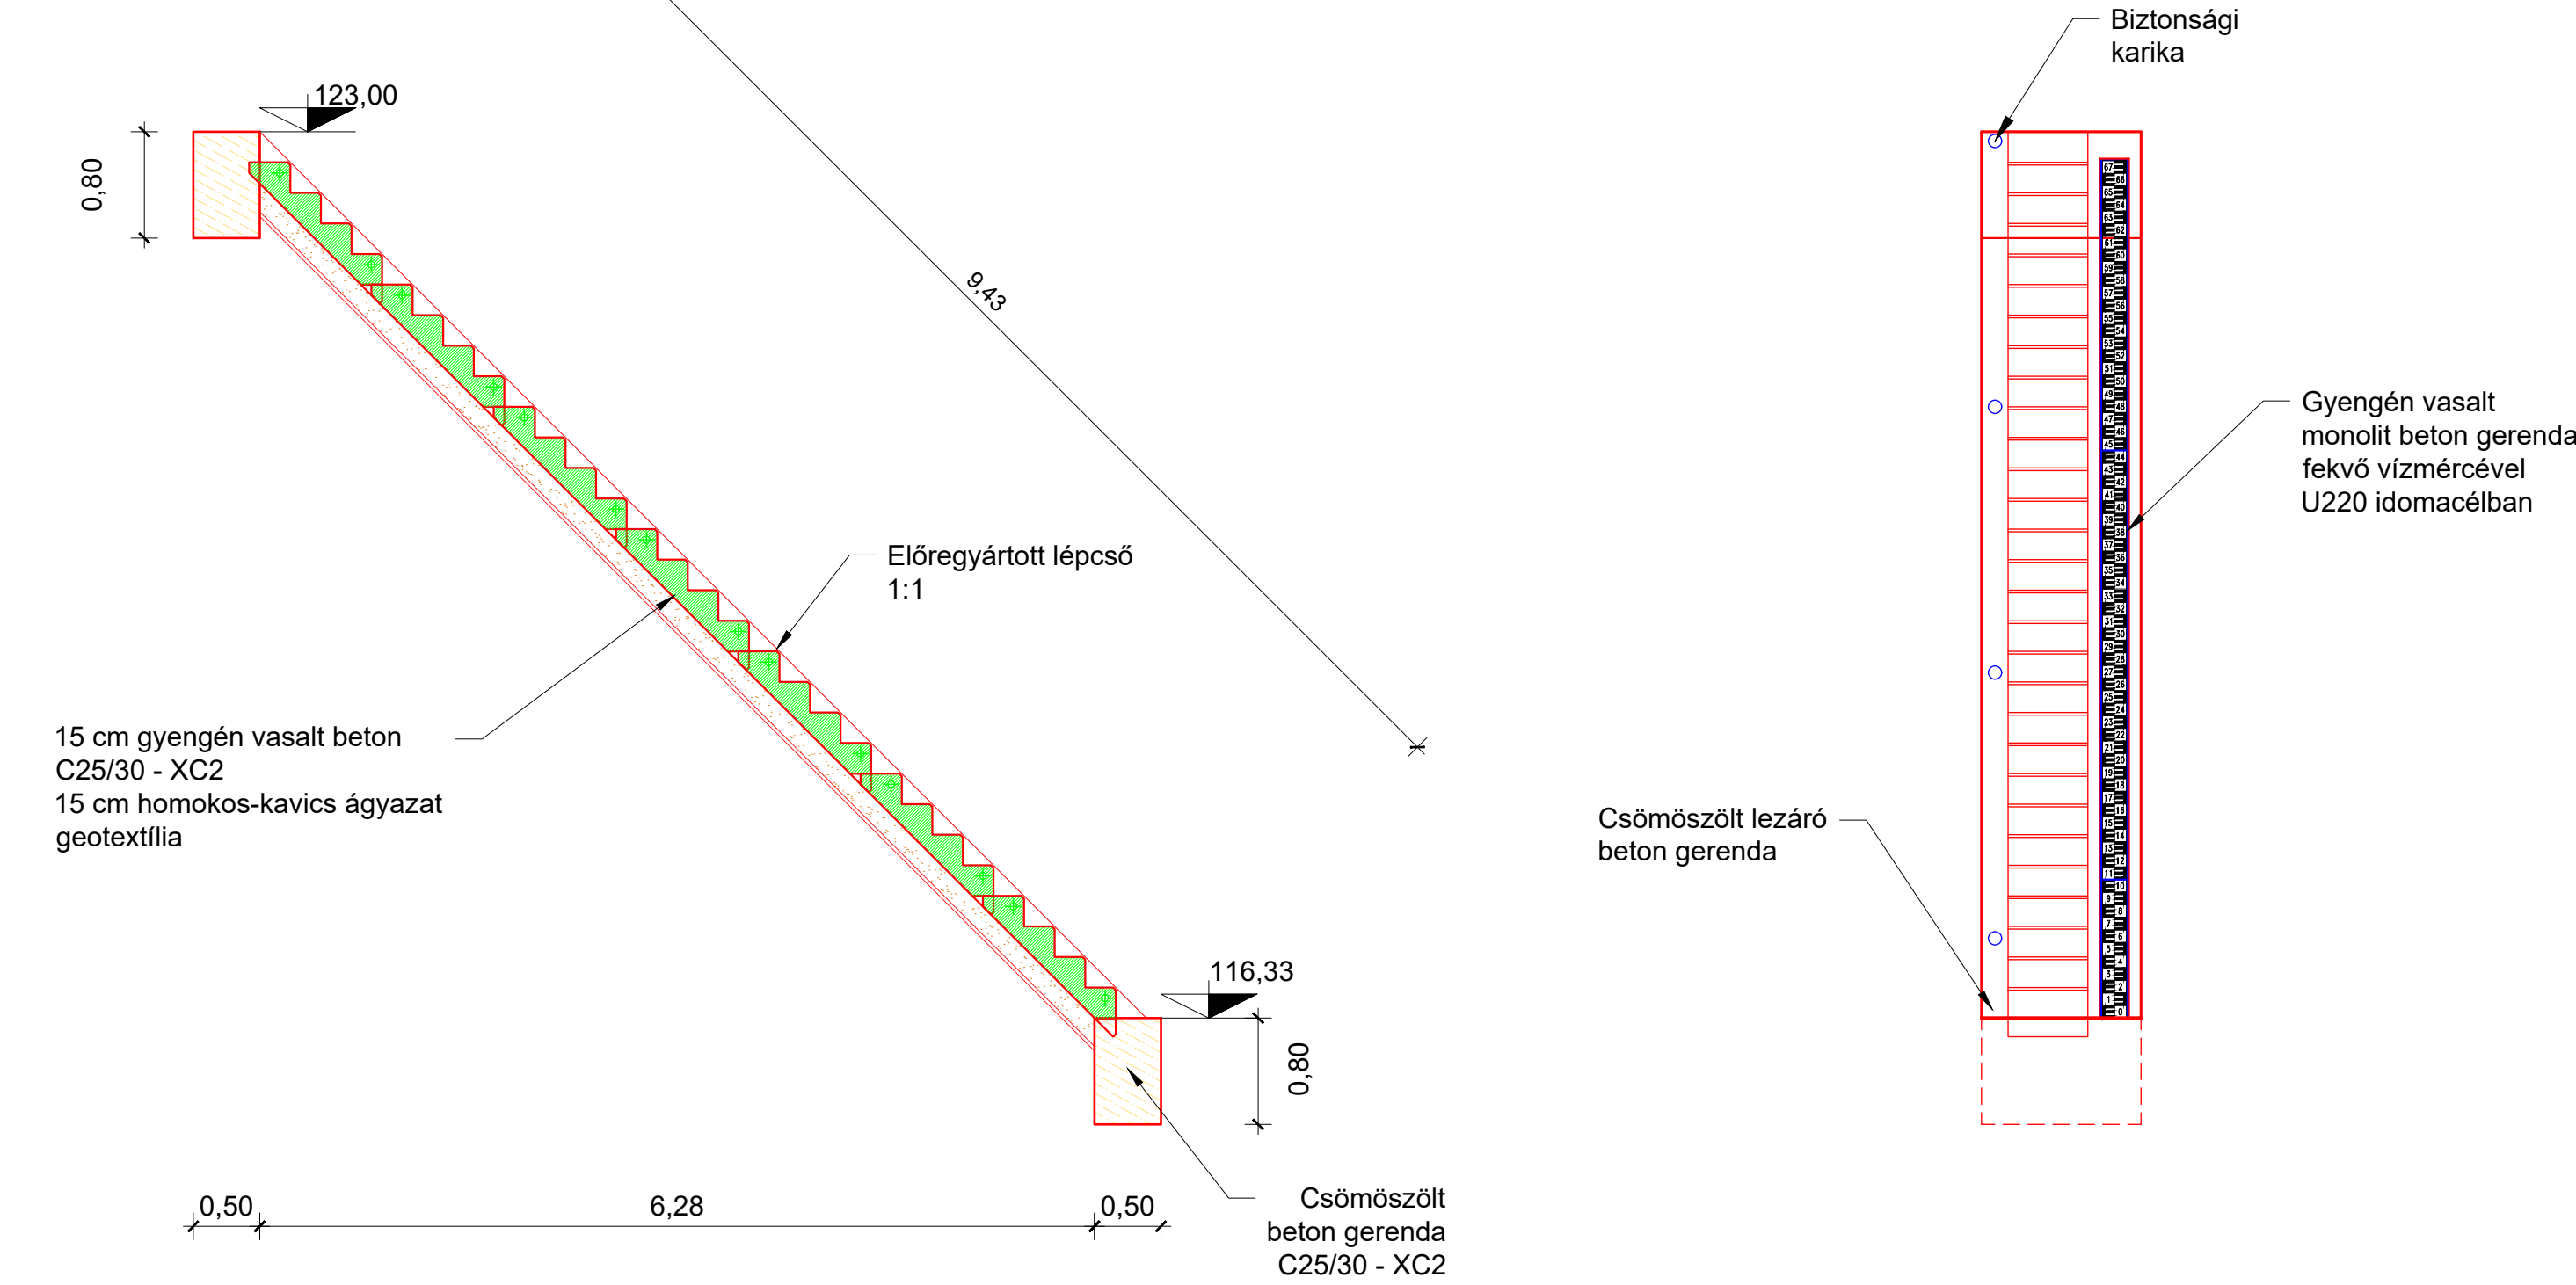

G-G Metszet

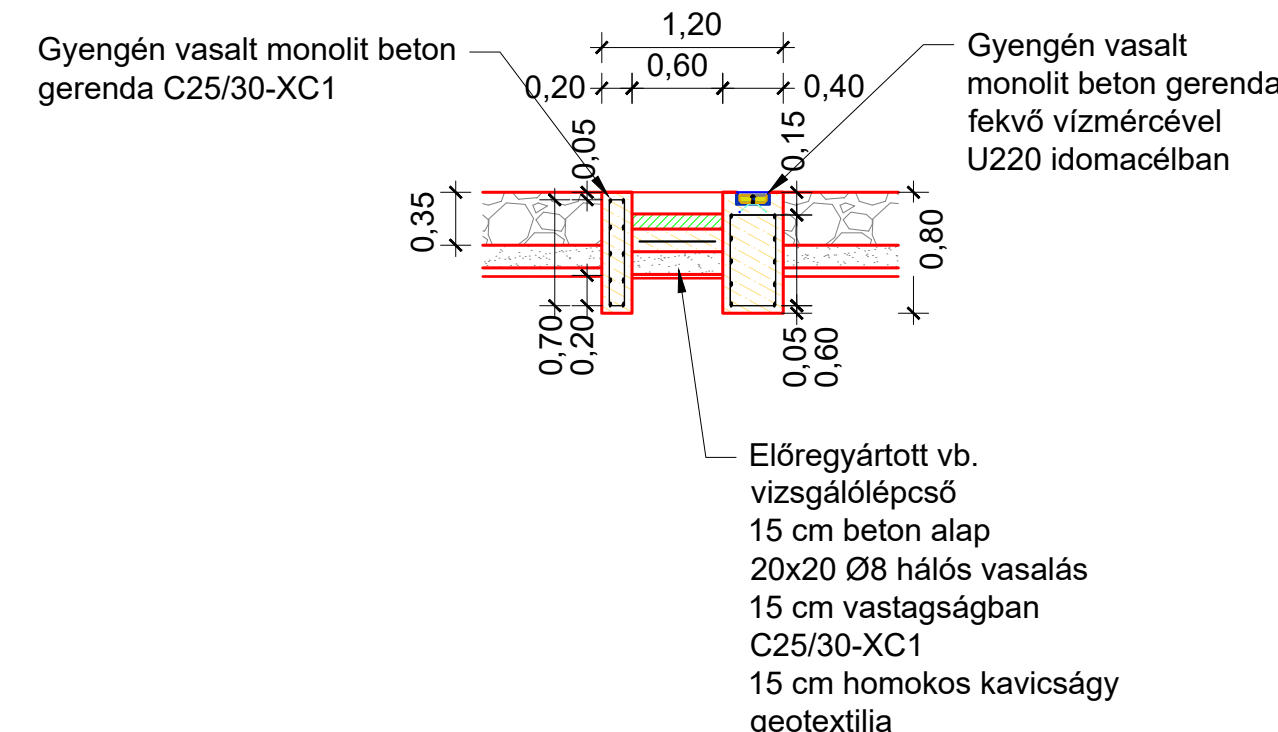

Acél létra háttámasszal

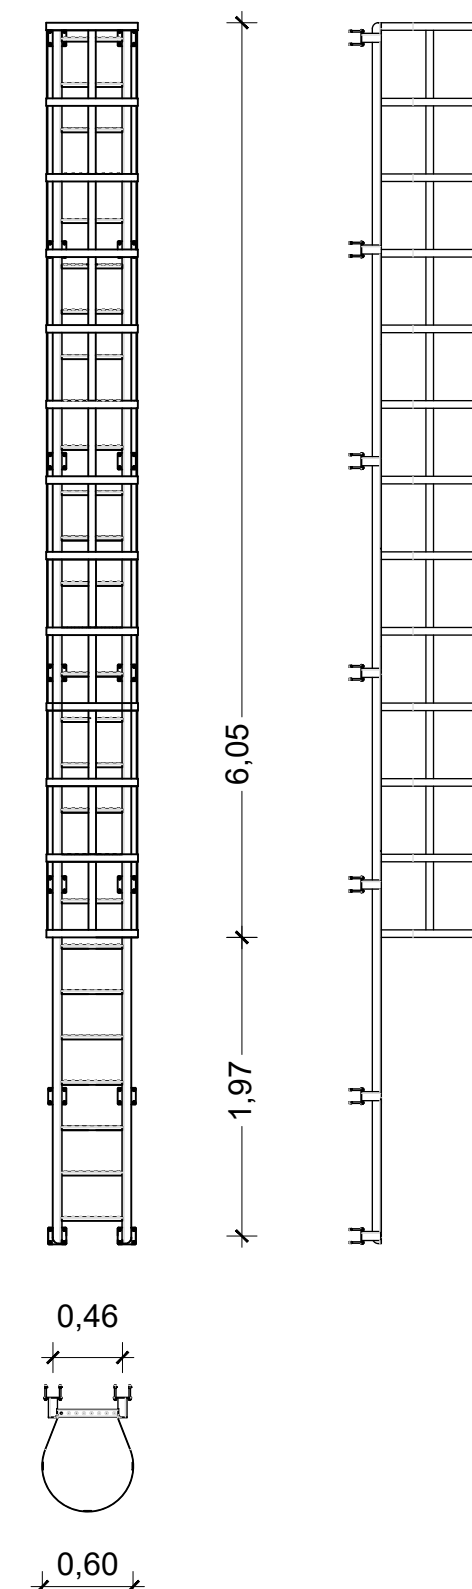

Megrendelő: Országos Vízügyi Főigazgatóság, 1012 Budapest, Márvány u. 1/D.		Projekt száma: 2111/1.	
General tervező: <b>VIZITERV Environ Nonprofit Kft.</b> 4400 Nyíregyháza, Széchenyi u. 15.		Projekt címe: „A Velencei-tó vízpótló rendszerének komplex rehabilitációjához szükséges tervek készítése”	
Felelős tervező: <b>VIZITERV Environ Nonprofit Kft.</b> 4400 Nyíregyháza, Széchenyi u. 15. Tel: 06-42/500-521 Fax: 06-42-500-522 e-mail: info@environ.hu		Tervfajla: Vízügyi engedélyezési terv	
Munkarész: Pátkai-tározó		Rajzszám: P-6.4.3	
Rajz címe: Pátkai-tározó tervezett új leeresztő műtárgy egyéb jellemző metszetek		Méretarány: M = 1 : 100 M = 1 : 50 Alapszint: Bálti	
Ügyvezető igazgató: Illés Lajos	Felelős tervező: Szauer Ákos	Tervező, szerkesztő: Gulyás János, Kiss Ferenc	Ellenőrzte: Laurinyecz Péter
VZ-TER-VZ-TEL, VZ-VG 07/01341		VZ-TER-VZ-TEL, VZ-VG 01-18481	
Ez a terv szerzői jogvédelem alatt áll.		Kelt: 2024.12.hó	