FELÜLNÉZET

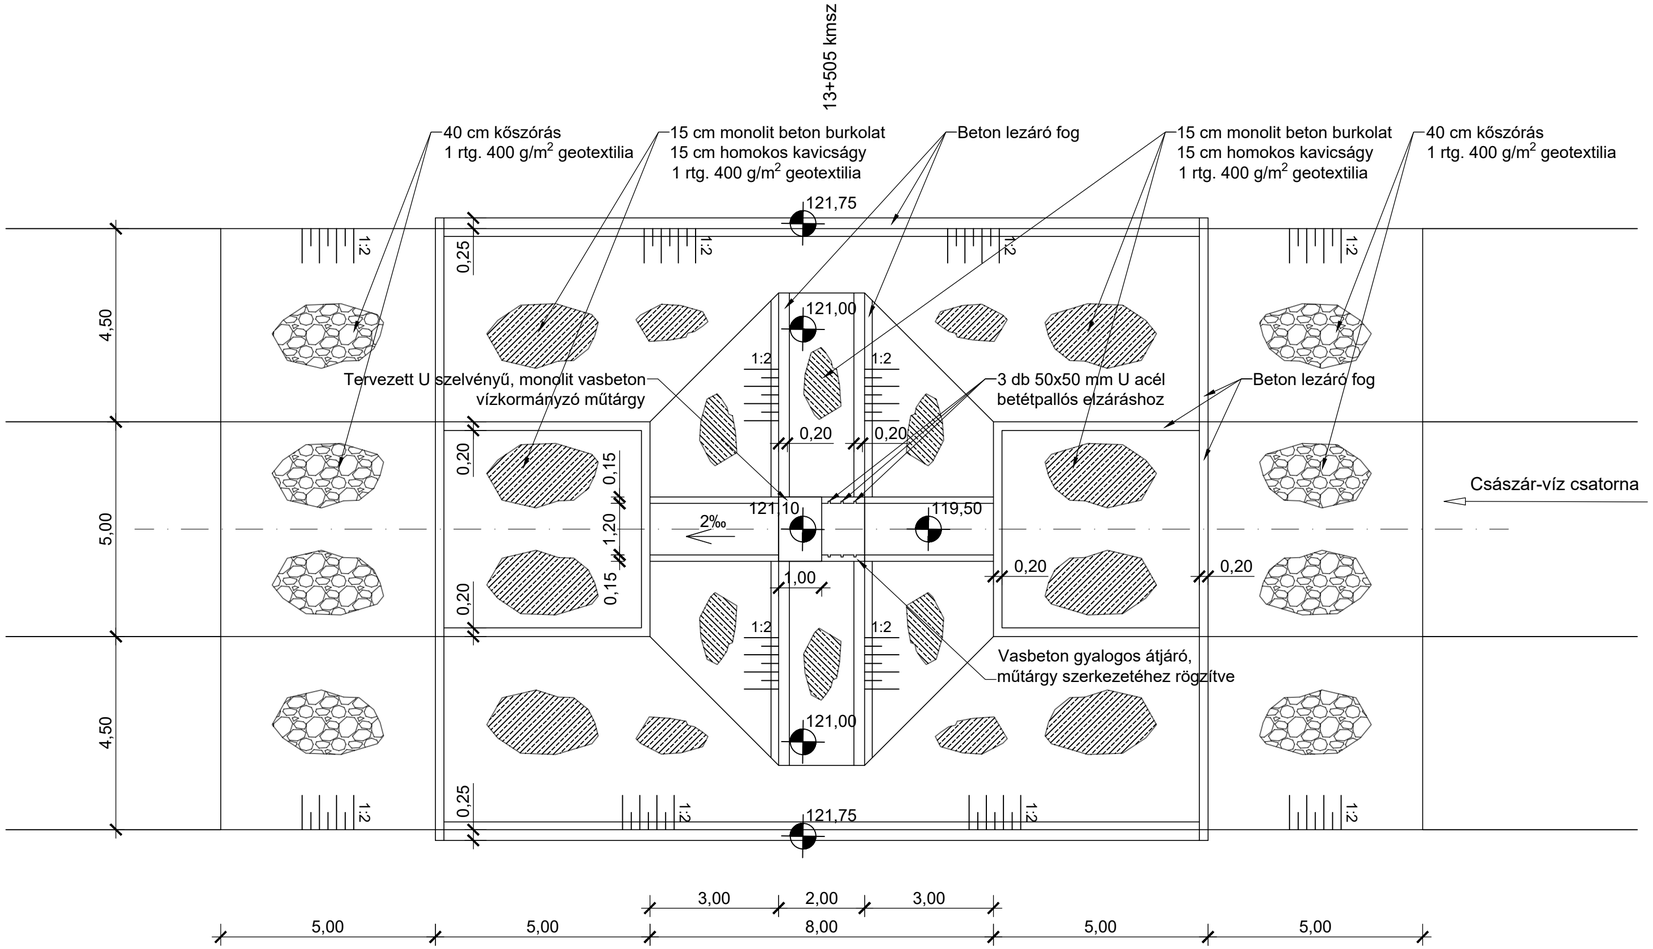

Megrendelő:	Országos Vízügyi Főigazgatóság, 1012 Budapest, Márvány u. 1/D.
Generál tervező:	**VIZITERV Environ Nonprofit Kft.** 4400 Nyíregyháza. Széchenyi u. 15.
Projekt száma:	2111/1.
Projekt címe:	**„A Velencei-tó vízpótló rendszerének komplex rehabilitációjához szükséges tervek készítése"**
Felelős tervező:	**VIZITERV Environ Nonprofit Kft.** 4400 Nyíregyháza. Széchenyi u. 15. Tel: 06-42/500-521 Fax: 06-42-500-522 e-mail: info@environ.hu
Tervfajta:	Vízjogi létesítési engedélyezési terv
Munkarész:	Pátkai-tározó
Rajzszám:	P-6.8.1
Rajz címe:	Császár-víz 13+505 km szelvényében építendő vízkormányzó műtárgy felülnézete
Ügyvezető igazgató:	Illés Lajos
Felelős tervező:	Szauer Ákos VZ-TER,VZ-TEL, VZ-VG 07/01341
Tervezők:	Tóth Szabolcs Vígh Máté Bába János
Ellenőr:	Laurinyecz Pál VZ-TER,VZ-TEL, VZ-VG 01-18481
Méretarány:	M = 1 : 50
Alapszint:	Balti
Kelt:	2024.12. hó

Ez a terv szerzői jogvédelem alatt áll.