



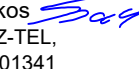
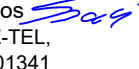



Jelmagyarázat:

- Mért terepszint
- Tervezett mederrendezés
- Tervezett burkolt kisévízi meder

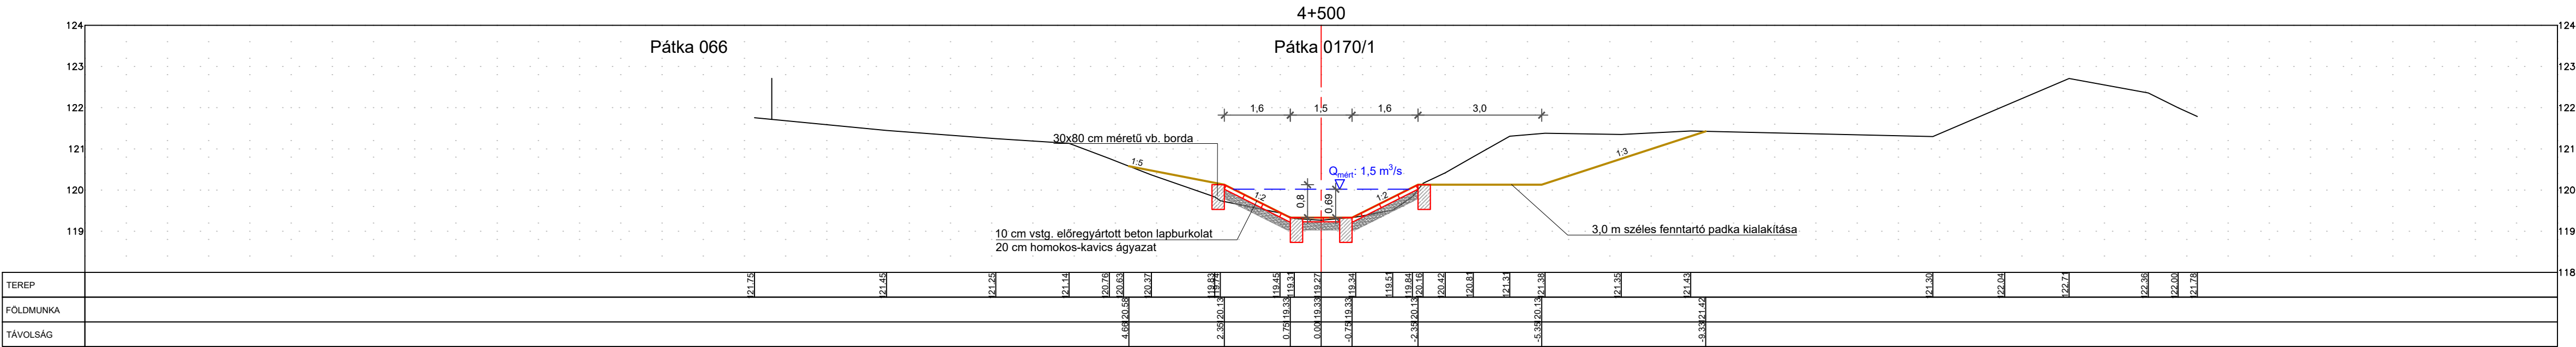

Megrendelő: Országos Vízügyi Főigazgatóság, 1012 Budapest, Márvány u. 1/D.			
Generál tervező:  <b>VIZITERV Environ Nonprofit Kft.</b> 4400 Nyíregyháza. Széchenyi u. 15.		Projekt száma:  2111/1.	
Projekt címe: <b>„A Velencei-tó vízpótló rendszerének komplex rehabilitációjához szükséges tervek készítése”</b>			
Felelős tervező:  <b>VIZITERV Environ Nonprofit Kft.</b> 4400 Nyíregyháza. Széchenyi u. 15. Tel: 06-42/500-521 Fax: 06-42-500-522 e-mail: info@environ.hu		Tervfajta:  Vízjogi engedélyezési terv	
Munkarész:  <b>Pátkai-tározó</b>		Rajzszám:  <b>P-5.1.4</b>	
Rajz címe:  <b>Szivárgó árok mederrendezése, burkolása Keresztszelvények 4+500 szelvény</b>		Méretarány: <b>M = 1 : 1000</b> Alapszint: <b>Balti</b>	
Ügyvezető igazgató: Illés Lajos 	Felelős tervező: Szauer Ákos  VZ-TER,VZ-TEL, VZ-VG 07/01341	Tervező: Szauer Ákos  VZ-TER,VZ-TEL, VZ-VG 07/01341	Ellenőrizte:  Laurinyecz Pál VZ-TER,VZ-TEL, VZ-VG 01-18481
Ez a terv szerzői jogvédelem alatt áll.			Kelt: <b>2024.12.hó</b>