Halmentő-tó töltés

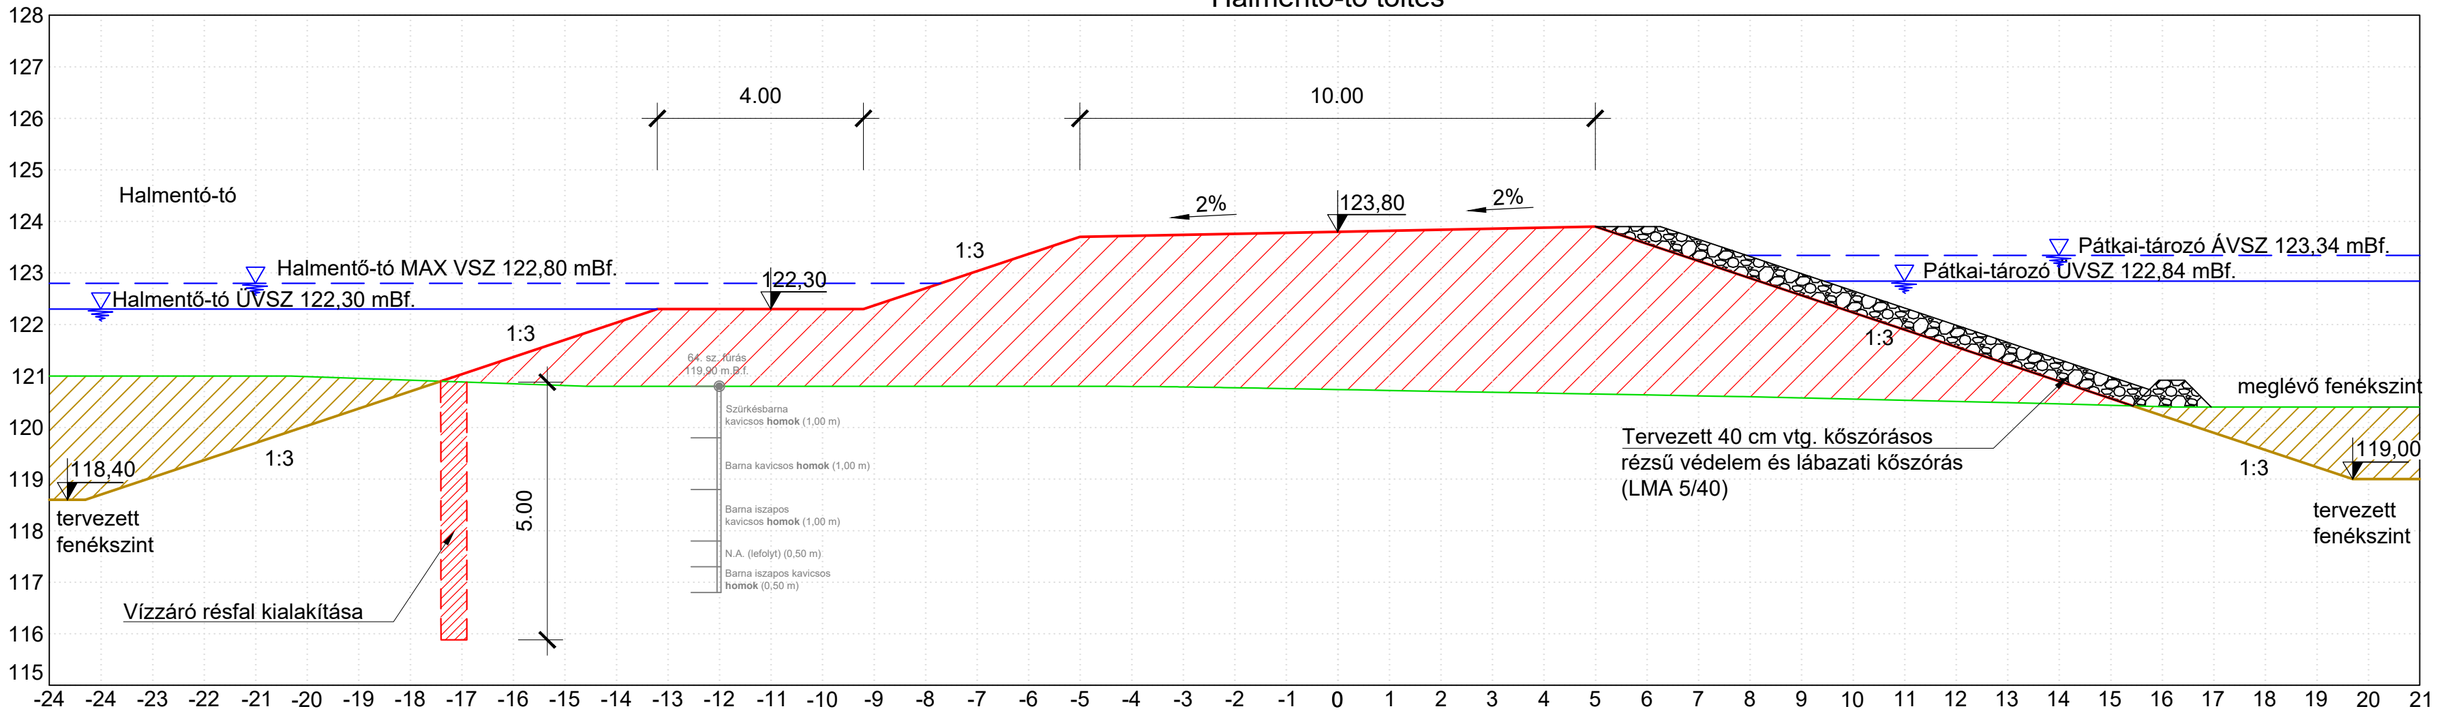

Megrendelő:
Országos Vízügyi Főigazgatóság, 1012 Budapest, Márvány u. 1/D.

Generál tervező:
VIZITERV Environ Nonprofit Kft.
4400 Nyíregyháza. Széchenyi u. 15.

Projekt száma:
2111/1.

Projekt címe:
„A Velencei-tó vízpótló rendszerének komplex rehabilitációjához szükséges tervek készítése"

Felelős tervező:
VIZITERV Environ Nonprofit Kft.
4400 Nyíregyháza. Széchenyi u. 15.
Tel: 06-42/500-521 Fax: 06-42-500-522
e-mail: info@environ.hu

Tervfajta:
Vízjogi létesítési engedélyezési terv

Munkarész:
Pátkai-tározó

Rajzszám:
P-5.5

Rajz címe:
Pátkai-tározó
Halmentő-tó töltés mintakeresztszelvénye

Ügyvezető igazgató:	Felelős tervező:	Tervezők:	Ellenőr:
Illés Lajos	Szauer Ákos VZ-TER,VZ-TEL, VZ-VG 07/01341	Tóth Szabolcs Vígh Máté Bába János	Laurinyecz Pál VZ-TER,VZ-TEL, VZ-VG 01-18481

Méretarány: M = 1 : 100
Alapszint: Balti
Kelt: 2024.12. hó

Ez a terv szerzői jogvédelem alatt áll.