

Jelmagyarázat:

Elbontandó hullámlemezes áteresz

Elbontandó 1,5 m nyílású békaszáj hullámlemez áteresz

Felülnézet

Császár-víz

119,45 mBf

tározótér

1,5 m nyílású békaszáj  
hullámlemez áteresz

26,8

rakott terméskő

rakott terméskő járófelület

kőszórás

123,40 mBf

119,45 mBf

A-A

Császár-víz

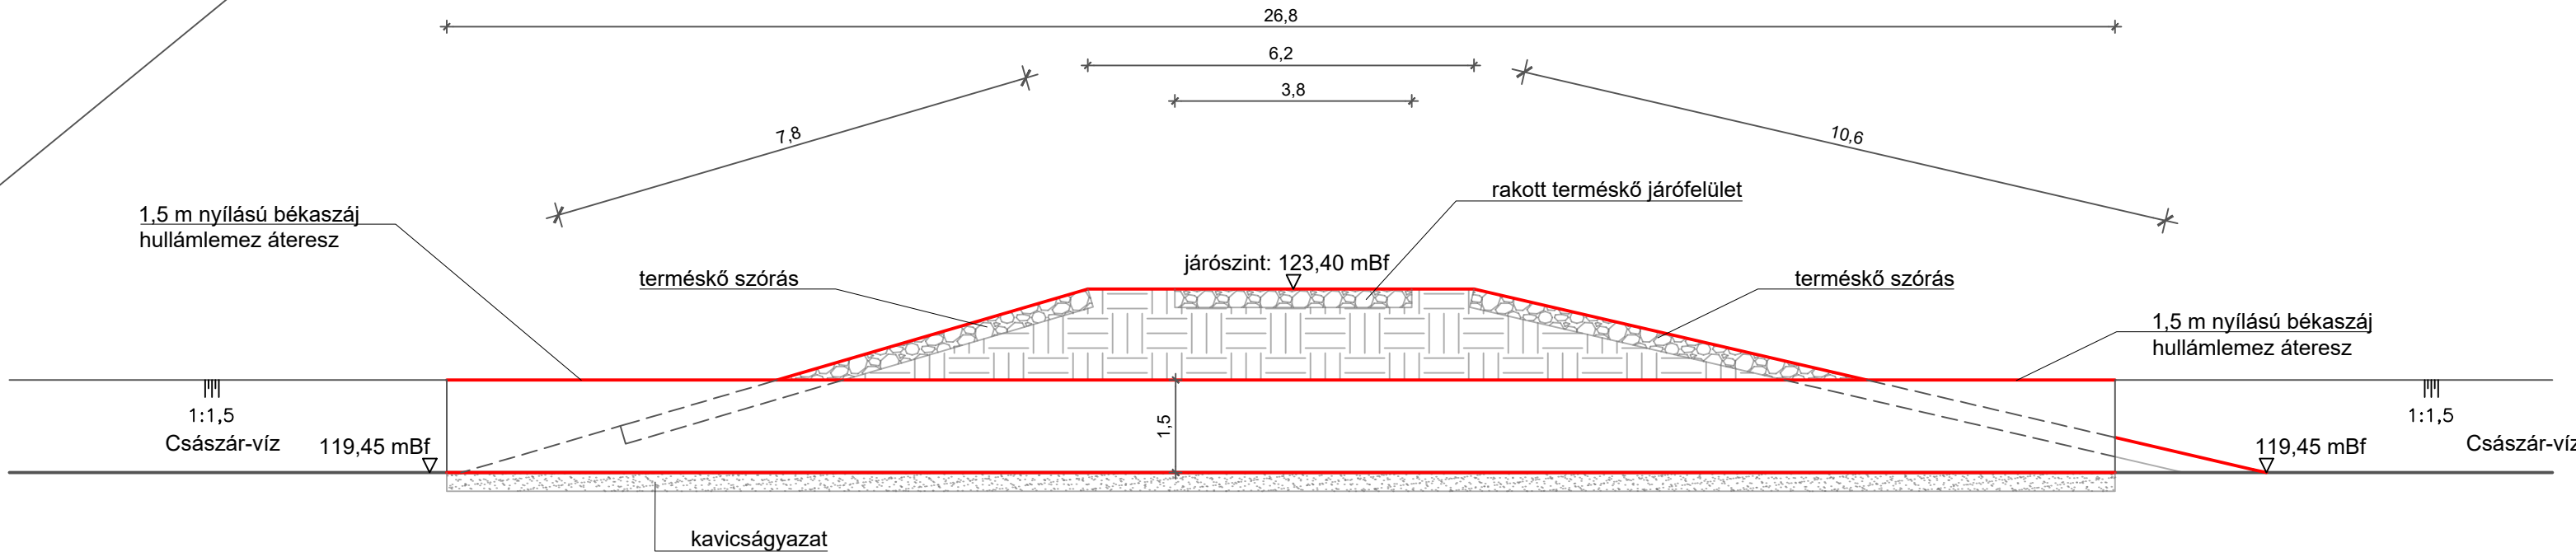
terméskő szórás

tározótér



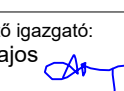
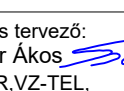
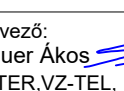
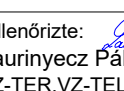
Csőáteresz keresztvezése (ARMCO 2.00 m)  
járószint: 123,40 m  
ksz: felső: n.m m, alsó: n.m m  
hossza: 26.7 m

Elbontandó 1,5 m nyílású békaszáj hullámlemez áteresz

A-A metszet



Elvégzendő bontási munkák  
hullámlemez áteresz műtárgy bontása: ~27.0 m hossz  
Föld töltés elbontása: 130.0 m<sup>3</sup>  
Terméskő elbontása: 128.0 m<sup>3</sup>

Megrendelő: Országos Vízügyi Főigazgatóság, 1012 Budapest, Márvány u. 1/D.				
Generál tervező: <div><b>VIZITERV Environ Nonprofit Kft.</b> 4400 Nyíregyháza. Széchenyi u. 15.</div>			Projekt száma:  2111/1.	
Projekt címe: <b>„A Velencei-tó vízpótló rendszerének komplex rehabilitációjához szükséges tervek készítése”</b>				
Felelős tervező: <div><b>VIZITERV Environ Nonprofit Kft.</b> 4400 Nyíregyháza. Széchenyi u. 15. Tel: 06-42/500-521 Fax: 06-42-500-522 e-mail: info@environ.hu</div>			Tervfajta:  Vízügyi engedélyezési terv	
Munkarész:  Pátkai-tározó			Rajzszám:  P-6.10	
Rajz címe:  Kábel-gát átereszének bontása				
Ügyvezető igazgató: Illés Lajos 	Felelős tervező: Szauer Ákos  VZ-TER.VZ-TEL. VZ-VG 07/01341	Tervező: Szauer Ákos  VZ-TER.VZ-TEL. VZ-VG 07/01341	Ellenőrizte: Laurinyecz Pál  VZ-TER.VZ-TEL. VZ-VG 01-18481	Méretarány: <b>M = 1 : 100</b> Alapszint: <b>Balti</b>
Ez a terv szerzői jogvédelem alatt áll.				Kelt: 2024.12.hó