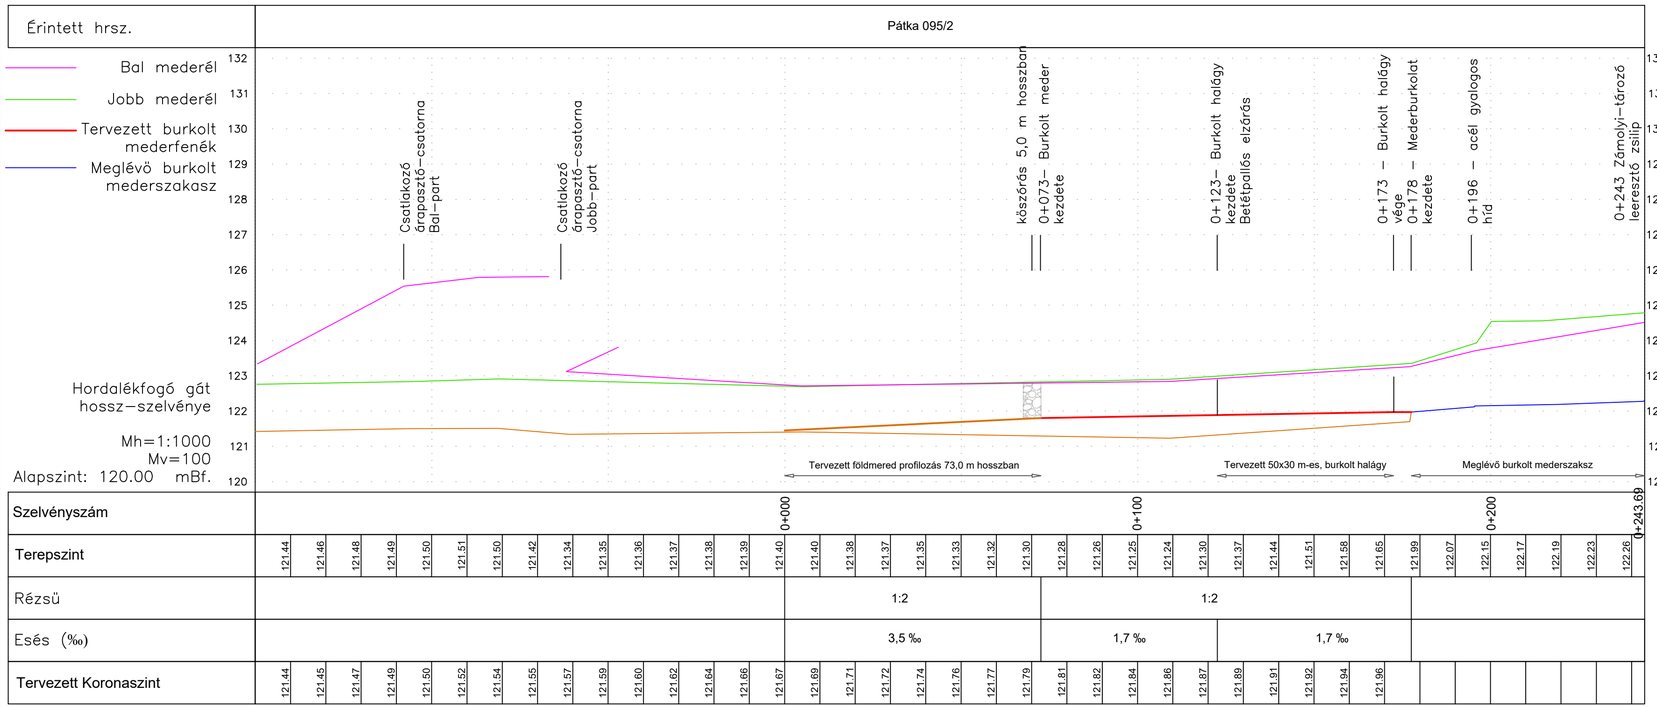
Érintett hrsz.
Pátka 095/2
Bal mederél
Jobb mederél
Tervezett burkolt mederfenék
Meglévő burkolt mederszakasz
Hordalékfogó gát hossz–szelvénye
Mh=1:1000
Mv=100
Alapszint: 120.00 mBf.
Csatlakozó árapasztó–csatorna Bal–part
Csatlakozó árapasztó–csatorna Jobb–part
kőszórás 5,0 m hosszban
0+073– Burkolt meder kezdete
0+123– Burkolt halágy kezdete
Betétpillés elzárás
0+173 – Burkolt halágy vége
0+178 – Mederburkolat kezdete
0+196 – acél gyalogos híd
0+243 Zámolyi–tározó leeresztő zsilip
Tervezett földmered profilozás 73,0 m hosszban
Tervezett 50x30 m-es, burkolt halágy
Meglévő burkolt mederszaksz
Szelvényszám
Terepszint
Rézsü
Esés (‰)
Tervezett Koronaszint
1:2
1:2
3,5 ‰
1,7 ‰
1,7 ‰

| | | |