






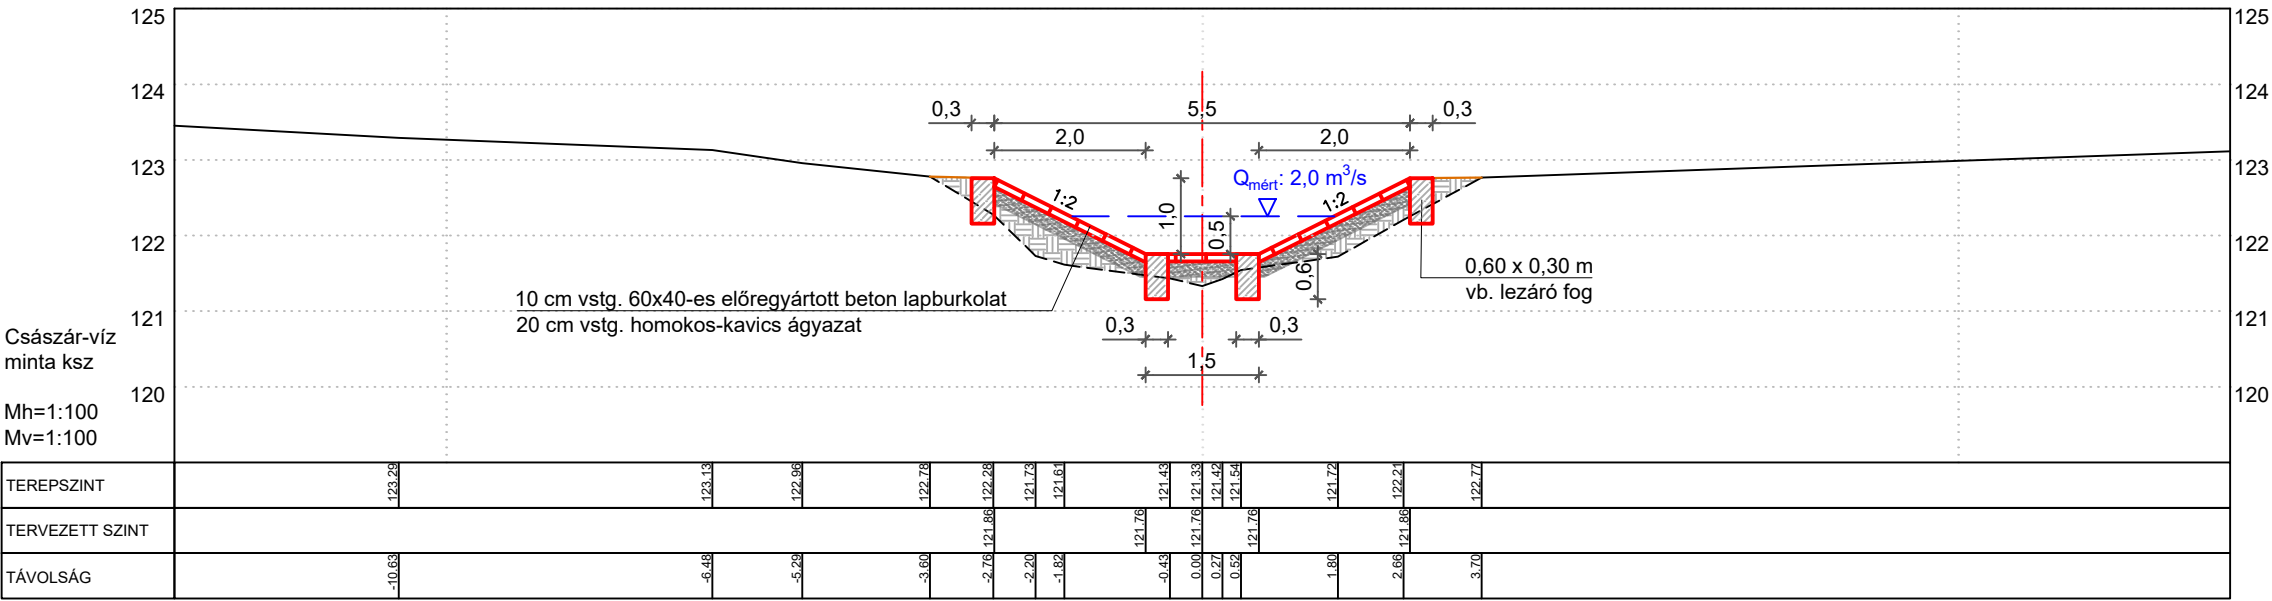

Császár-víz mintakeresztshelvénye a Zámolyi
leeresztő-zsilip és az árapasztó-csatorna torkolata között



Megrendelő: Országos Vízügyi Főigazgatóság, 1012 Budapest, Márvány u. 1/D.				
Generál tervező:  VIZITERV Environ Nonprofit Kft. 4400 Nyíregyháza. Széchenyi u. 15.			Projekt száma: 2111/1.	
Projekt címe: „A Velencei-tó vízpótló rendszerének komplex rehabilitációjához szükséges tervek készítése”				
Felelős tervező:  VIZITERV Environ Nonprofit Kft. 4400 Nyíregyháza. Széchenyi u. 15. Tel: 06-42/500-521 Fax: 06-42-500-522 e-mail: info@environ.hu			Tervfajta: Vízjogi engedélyezési terv	
Munkarész: Császár-víz			Rajzszám: CSV-5.	
Rajz címe: Mederrendezés Mintakeresztshelvény				
Ügyvezető igazgató: Illés Lajos 	Felelős tervező: Szauer Ákos  VZ-TER,VZ-TEL, VZ-VG 07/01341	Tervező: Szauer Ákos  VZ-TER,VZ-TEL, VZ-VG 07/01341	Ellenőrizte: Laurinyecz Pál  VZ-TER,VZ-TEL, VZ-VG 01-18481	Méretarány: M = 1 : 100 Alapszint: Balti Kelt: 2024.12.hó
Ez a terv szerzői jogvédelem alatt áll.				