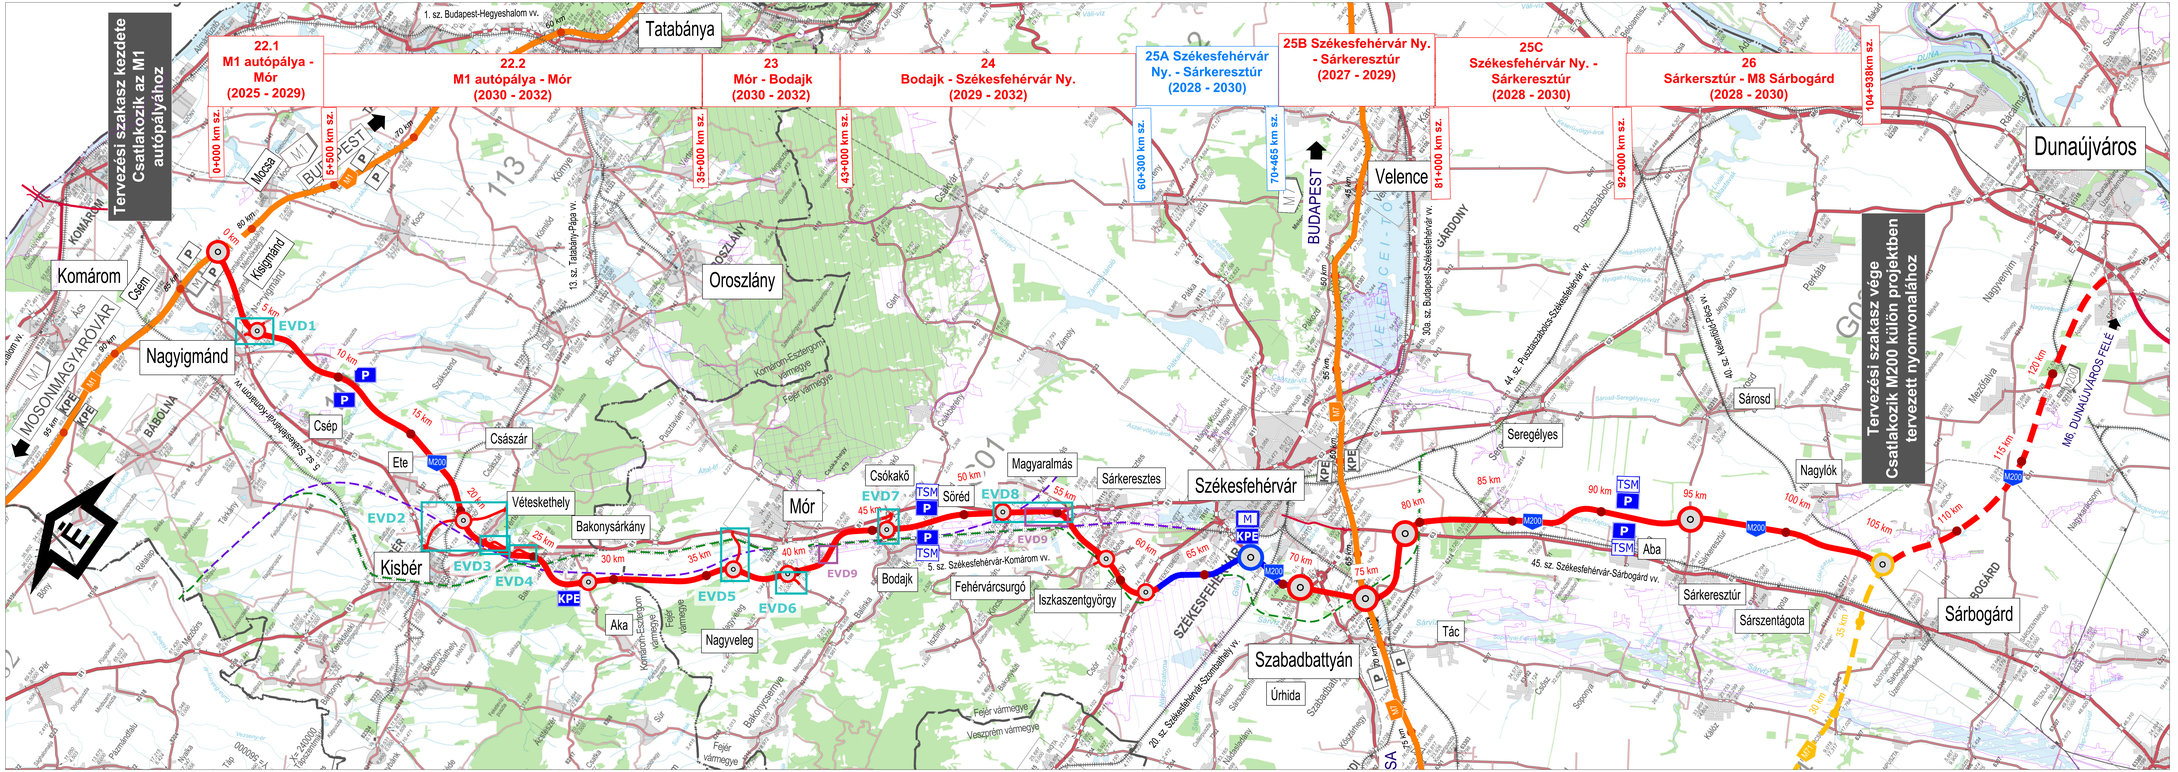

JELMAGYARÁZAT

- Tervezett M200 autóút javasolt nyomvonalvátozat
- Tervezett M200 autóút megelőző Székesfehérvár nyugati elkerülő nyomvonalán
- M1 autópálya 2x2+1 (ITS) sávos fejlesztése
- M7 autópálya 2x2+1 (ITS) sávos fejlesztése
- Külön projektben tervezett M200 autóút nyomvonala
- Külön projektben tervezett közúthálózati elemek
- Megelőző közúthálózati elemek
- Megelőző vasútvonal
- Távlati nagysebességű vasútfejlesztés lehetséges nyomvonala
- Távlati VO vasútvonal lehetséges nyomvonala
- Vármegyehatár
- Országos közúthálózati projektelemhez kapcsolódó EVD tervezési területe
- M200 autóútihoz kapcsolódó fővállalatok EVD tervezési területei
- Tervezett különszintű csomópont
- Megelőző különszintű csomópont
- Külön projektben tervezett csomópont
- NATURA terület
- Szelvénykör
- Tervezett gyorsforgalmi út
- Megelőző/tervezett komplex pihenőhely
- Megelőző/tervezett egyszerű pihenőhely
- Megelőző/tervezett mérőhely
- Tervezett tengelyosúlymérőhely

Tárgy:

M200 autóút (korábban M81) tervezése az M1 autópálya (Komárom térsége) - és M8 gyorsforgalmi út (Sárbogárd térsége) között döntéselőkészítő tanulmány (DET), KHT és engedélyezési feladata, ajánlat szerinti BIM modell felépítése

M200

Megrendelő1: MKIF Magyar Közcsapatú Infrastruktúra Fejlesztő Zártkörűen Működő Részvénytársaság. Székhely: 1062 Budapest, Andrássy út 9. E-mail: mkif@mkif.hu		Projektszámot azonosító: 24.
Megrendelő2 / Fejlesztési Központ: Közlekedésfejlesztési Központ Zártkörűen Működő Részvénytársaság. Székhely: 1062 Budapest, Andrássy út 9. E-mail: mkif@mkif.hu		Projektkód: 024/2023
Generáltervező: KONTÚR CSOPORT	Kontúr Csoport Kft. Székhely: 1146 Budapest, Hungária körút 162-168. E-mail: mobil@konturcsoport.hu	Tervszám: 2327
Ügyvezető: Sebőcski András	Vállalkozási vezető: Mercz Gábor	Ütőállóvezető: Kövács Gergely
Szakaszvezető: UVATERV	UVATERV Zrt. Székhely: 1146 Budapest, Hermina út 17. E-mail: uvaterv@uvaterv.hu	Tervszám: 52.700
Vezetőgazgató: Komlóssy Péter László	Általános vezetőgazgató- helyettes: Keller András	Műszaki vezetőgazgató- helyettes: Kanguerka Ádám
Szakaszvezető: UVATERV	UVATERV Zrt. Székhely: 1146 Budapest, Hermina út 17. E-mail: uvaterv@uvaterv.hu	Tervszám: 52.700
Felelős tervező: Szilágyiné Gál-Gombos Nóra (01-15624)	Tervező: Dr. Vas 03/6/2021 Orvella Dóra (01-13882)	Tervező: Dr. Vas 03/6/2021 Kelcsenné Wellisch Dorottya	Ellenőr: Mgmn. Marosné Bohus (13-15897)

Tervezési szakasz:	M200 autóút 24. vonalszakasz Bodajk - Székesfehérvár Ny. 43+000 - 60+300 km szelvények között		
Tervfázis:	ENGEDÉLYEZÉSI TERV	Dátum:	2025.09.01.
Szakág:	Előzetes vizsgálati dokumentáció	Rajzszám:	02.01
Megnevezés:	Áttekintő térkép	Méretarány:	M=1:100 000
Létesítmény:	8209 j. út, valamint a 81 sz. főút és a 81117 j. út korrekciója		

Év	Hely	Típus	Szám	Rész	Változat	Elektronikus azonosító:
24	EVD7	0201	E	V01		24_EVD7_02.01_E_V01

Ez a terv a Tervező(k) szellemi tulajdona, melynek a visszaélésmentes biztosítja.