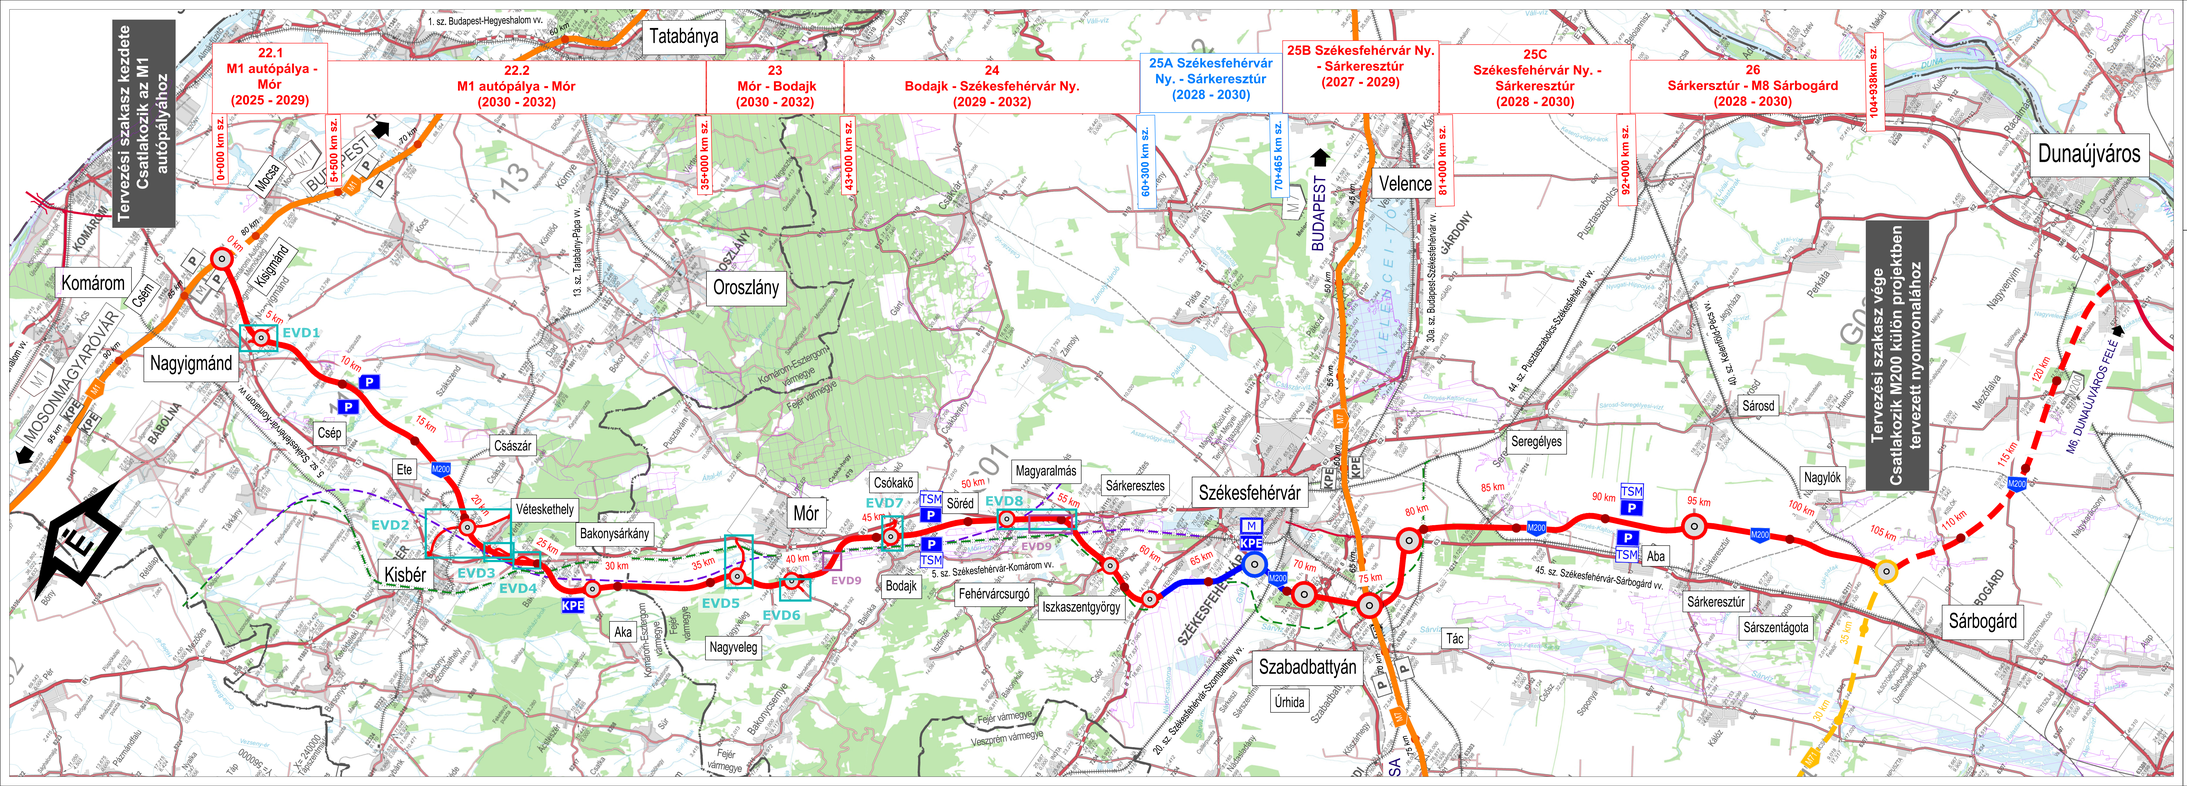

JELMAGYARÁZAT

- Tervezett M200 autóút javasolt nyomvonalvátozat
- Tervezett M200 autóút megelőző Székesfehérvár nyugati elkerülő nyomvonalon
- M1 autópálya 2x2+1 (ITS) sávos fejlesztése
- M7 autópálya 2x2+1 (ITS) sávos fejlesztése
- Külön projektben tervezett M200 autóút nyomvonala
- Külön projektben tervezett közúthálózati elemek
- Megelőző közúthálózati elemek
- Megelőző vasútvonal
- Távlati nagysebességű vasútfejlesztés lehetséges nyomvonala
- Távlati VO vasútvonal lehetséges nyomvonala
- Vármegyehatár
- Országos közúthálózati projektelemhez kapcsolódó EVD tervezési területe
- M200 autóútihoz kapcsolódó földútpótlások EVD tervezési területe
- Tervezett különszintű csomópont
- Megelőző különszintű csomópont
- Külön projektben tervezett csomópont
- NATURA terület
- Szelvénykör
- Tervezett gyorsforgalmi út
- Megelőző/tervezett komplex pihenőhely
- Megelőző/tervezett egyszerű pihenőhely
- Megelőző/tervezett mérőkocsig
- Tervezett tengelyosítómérőhely

Tárgy:

M200 autóút (korábban M81) tervezése az M1 autópálya (Komárom térsége) - és M8 gyorsforgalmi út (Sárbogárd térsége) között döntéselőkészítő tanulmány (DET), KHT és engedélyezési feladata, ajánlat szerinti BIM modell felépítése

Megrendelő1: MKIF Magyar Közcsapatú Infrastruktúra Fejlesztő Zártkörűen Működő Részvénytársaság. Székhely: 1062 Budapest, Andrássy út 3. E-mail: mkif@mkif.hu

Megrendelő2 / Fejlesztési Központ: Szállítási Infrastruktúra Fejlesztési Központ Zártkörűen Működő Részvénytársaság. Székhely: 1066 Budapest, Nyugati tér 1-2. E-mail: mkif@mkif.hu

Projektszakasz azonosító: 24.

Projektkód: 024/2023

Generáltervező: Kontúr Csoport Kft. Székhely: 1146 Budapest, Hungária körút 152-168. E-mail: mobil@konturcsoport.hu

Tervszám: 2327

Ügyvezető: Sebőcski András

Vállalkozási vezető: Mercz Gábor

Üzletágvezető: Kövács Gergely

Kiemelt projektvezető: Rudolf András

Szakaszvezető: UVATERV Zrt. Székhely: 1146 Budapest, Hermina út 17. E-mail: uvaterv@uvaterv.hu

Tervszám: 52.700

Vezetőgazdász: Komáromy Péter László

Általános vezetőgazdasági helyettes: Keller András

Műszaki vezetőgazdasági helyettes: Kanguerka Ádám

Projektvezető: Sommerauer Tamás

Szakaszvezető: UVATERV Zrt. Székhely: 1146 Budapest, Hermina út 17. E-mail: uvaterv@uvaterv.hu

Tervszám: 52.700

Felelős tervező: Sz.i.sz.: 01-036/2010 Szilágyvári Gábor Károly

Tervező: Sz.i.sz.: 01-000/2010 Dhrelly Dóra

Rajzoló: Sz.i.sz.: 01-000/2010 Kelcsmé Wellisch Dorottya

Ellenőr: Sz.i.sz.: 01-158870 Manes Marcibokorova

Tervezési szakasz: **M200 autóút**
24. vonalszakasz Bodajk - Székesfehérvár Ny.
43+000 - 60+300 km szelvények között

Tervfázis: ENGEDÉLYEZÉSI TERV

Dátum: 2025.09.01.

Szakág: Előzetes vizsgálati dokumentáció

Rajzszám: **02.01**

Megnevezés: Áttekintő térkép

Méretarány: M=1:100 000

Létesítmény: **81. sz. főút korrekciója Magyaralmás településnél, valamint a 8205 j. és a 81116 j. utak korrekciója**

Szám	Kód	Kód	Kód	Kód	Kód	Kód	Kód	Kód	Kód
24	EVD8	0201	E	V01					

Elektronikus azonosító: 24_EVD8_02.01_E_V01

Ez a terv a Tervezői szerkezet tulajdona. Másolatok a szerzői jogvédelmi biztosítja.