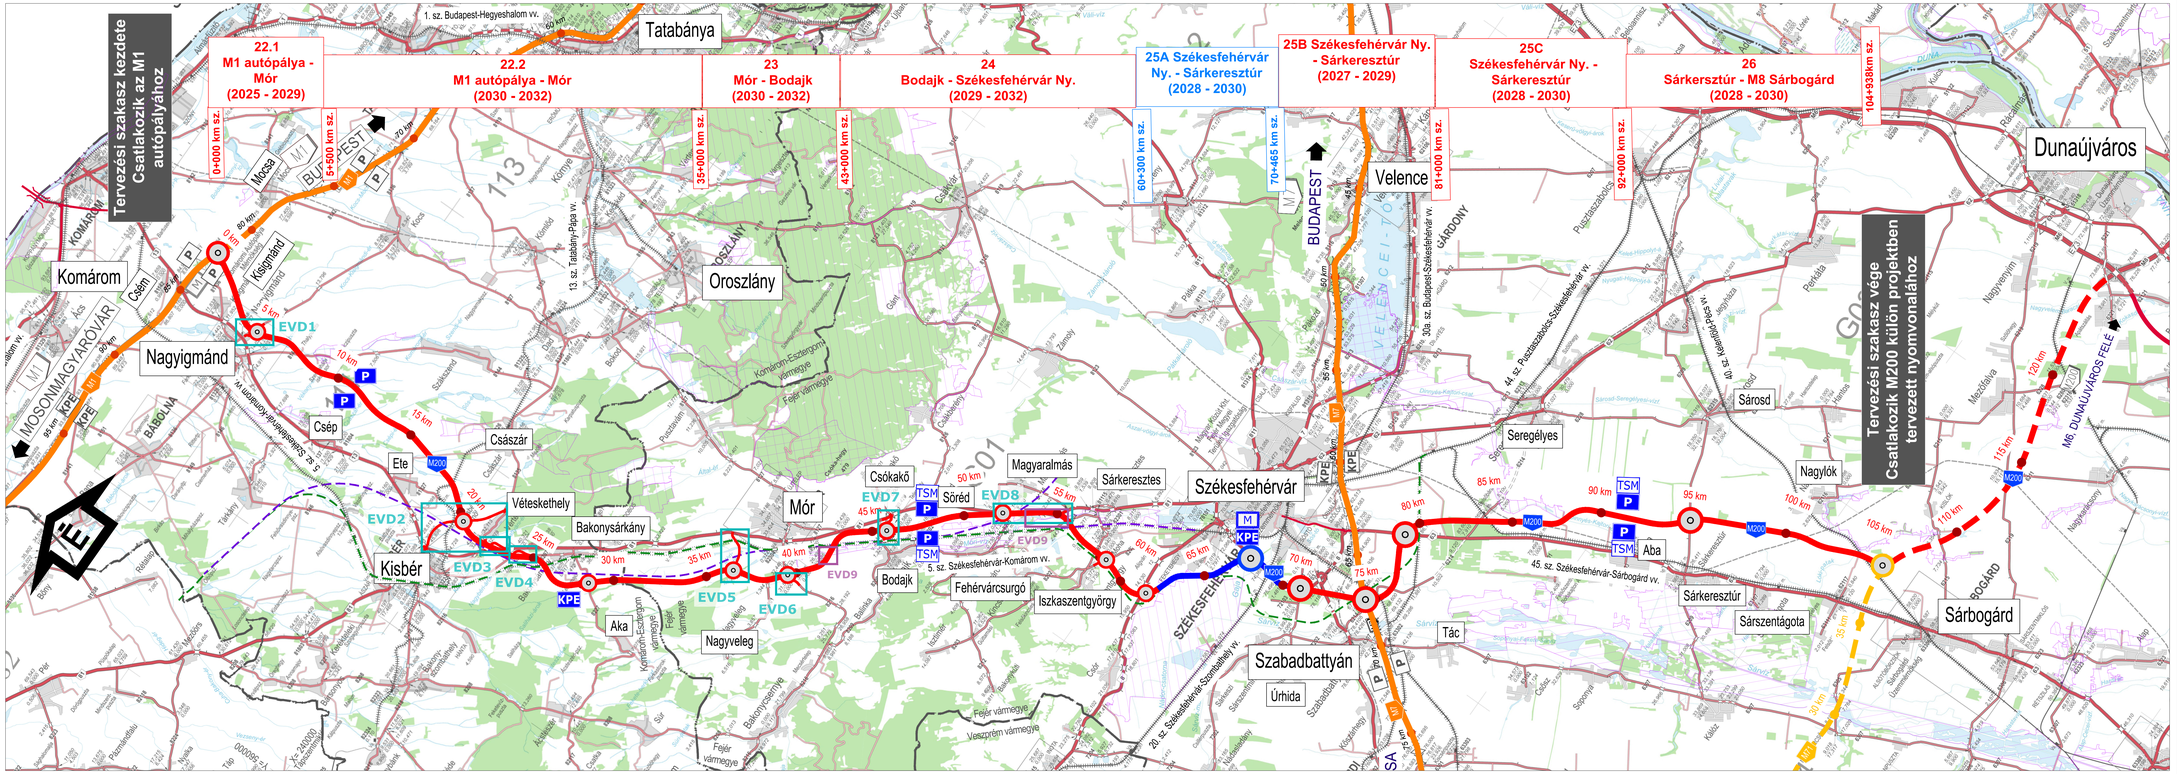

JELMAGYARÁZAT

- Tervezett M200 autóút javasolt nyomvonalvátozat
- Tervezett M200 autóút meglévő Székesfehérvár nyugati elkerülő nyomvonalán
- M1 autópálya 2x2+1 (ITS) sávos fejlesztése
- M7 autópálya 2x2+1 (ITS) sávos fejlesztése
- Külön projektben tervezett M200 autóút nyomvonala
- Külön projektben tervezett közúthálózati elemek
- Meglévő közúthálózati elemek
- Meglévő vasútvonal
- Távlati nagysebességű vasútfejlesztés lehetséges nyomvonala
- Távlati VO vasútvonal lehetséges nyomvonala
- Vármegyehatár
- Országos közúthálózati projektelemhez kapcsolódó EVD tervezési területe
- M200 autóúthoz kapcsolódó földutakhoz EVD tervezési területe
- Tervezett különszintű csomópont
- Meglévő különszintű csomópont
- Külön projektben tervezett csomópont
- NATURA terület
- Szelvénykör
- Tervezett gyorsforgalmi út
- Meglévő/tervezett komplex pihenőhely
- Meglévő/tervezett egyszerű pihenőhely
- Meglévő/tervezett mérőkocsig
- Tervezett tengelysúlymérőhely

Tárgy:

M200 autóút (korábban M81) tervezése az M1 autópálya (Komárom térsége) - és M8 gyorsforgalmi út (Sárbogárd térsége) között döntéselőkészítő tanulmány (DET), KHT és engedélyezési feladata, ajánlat szerinti BIM modell felépítése

M200

Megrendelő1: MKIF Magyar Közcsapatok Infrastruktúra Fejlesztő Zártkörűen Működő Részvénytársaság
Székhely: 2040 Budaörs, Mirtusz utca 2.
E-mail: mkif@mkif.hu
Web: www.mkif.hu

Megrendelő2 / Fejlesztési Központ: Szolnoki Közúti Igazgatóság
Székhely: 2040 Budaörs, Mirtusz utca 2.
E-mail: mkif@mkif.hu

Projektvezető: 23.-24.

Projektszám: 024/2023

Generáltervező: Kontúr Csoport Kft.
Székhely: 1146 Budapest, Hungária körút 152-168.
E-mail: mobil@konturcsoport.hu

Tervszám: 2327

Ügyvezető: Sebőcski András

Vállalkozási vezető: Bánó Gábor

Üzletkötővezető: Kövács Gergely

Kiemelt projektvezető: Rudolf András

Szakasztervező: UVATERV Zrt.
Székhely: 1146 Budapest, Hermina út 17.
E-mail: uvaterv@uvaterv.hu

Tervszám: 52.700

Vezetőgazdász: Komáromy Péter László

Általános vezetőgazdasági helyettes: Keller András

Műszaki vezetőgazdasági helyettes: Kengyerka Ádám

Projektvezető: Somonyai Tamás

Szakterületi vezető: UVATERV Zrt.
Székhely: 1146 Budapest, Hermina út 17.
E-mail: uvaterv@uvaterv.hu

Tervszám: 52.700

Felelős tervező: Sz.ig.szám: Gál György 7002 (01-15624)

Tervező: Dr. Dvořáczky Dóra (01-13882)

Rajzoló: Sz.ig.szám: Kelcsánné Wellisch Dorottya (01-000139)

Ellenőr: Manes Marcibokorova (13-15897)

Tervezési szakasz:

M200 autóút
23. vonalszakasz Mór - Bodajk és 24. vonalszakasz Bodajk - Székesfehérvár NY.
35+000 - 43+000 és 43+000 - 60+300 km szelvények között

Tervfázis: ENGEDÉLYEZÉSI TERV

Dátum: 2025.09.01.

Szakág: Előzetes vizsgálati dokumentáció

Rajzszám: 02.01

Megnevezés: Áttekintő térkép

Méretarány: M=1:100 000

Létesítmény: M200 autóúthoz kapcsolódó földutak építése (Fejér vármegyében)

Év	Hónap	Típus	Sorszám	Változat
2 3	E V D 9	0 2 0 1	E	V 0 1

Elektronikus azonosító: 23_EVD9_02.01_E_V01

© Ez a terv a Tervező(k) szellemi tulajdona, melynek a védelmét jogszabály biztosítja.