




Székesfehérvár Megyei Jogú Város
Polgármesteri Hivatal
Főépítész iroda

8000 Székesfehérvár, Városház tér 1.
Telefon: (22) 537-124, fax: (22) 537-124
E-mail: foepitesz@pmhiv.szekesfehervar.hu

TÁJÉKOZTATÁS SZÉKESFEHÉRVÁR MEGYEI JOGÚ VÁROS HELYI ÉPÍTÉSI SZABÁLYZATÁRÓL SZÓLÓ
17/2019. (VII.12.) ÖNKORMÁNYZATI RENDELET ADOTT INGATLANRA VONATKOZÓ ELŐÍRÁSÁIRÓL

17/2019. (VII.12.) önkormányzati rendelet 2. melléklet 3. pontja: SZABÁLYOZÁSI TERV részlet

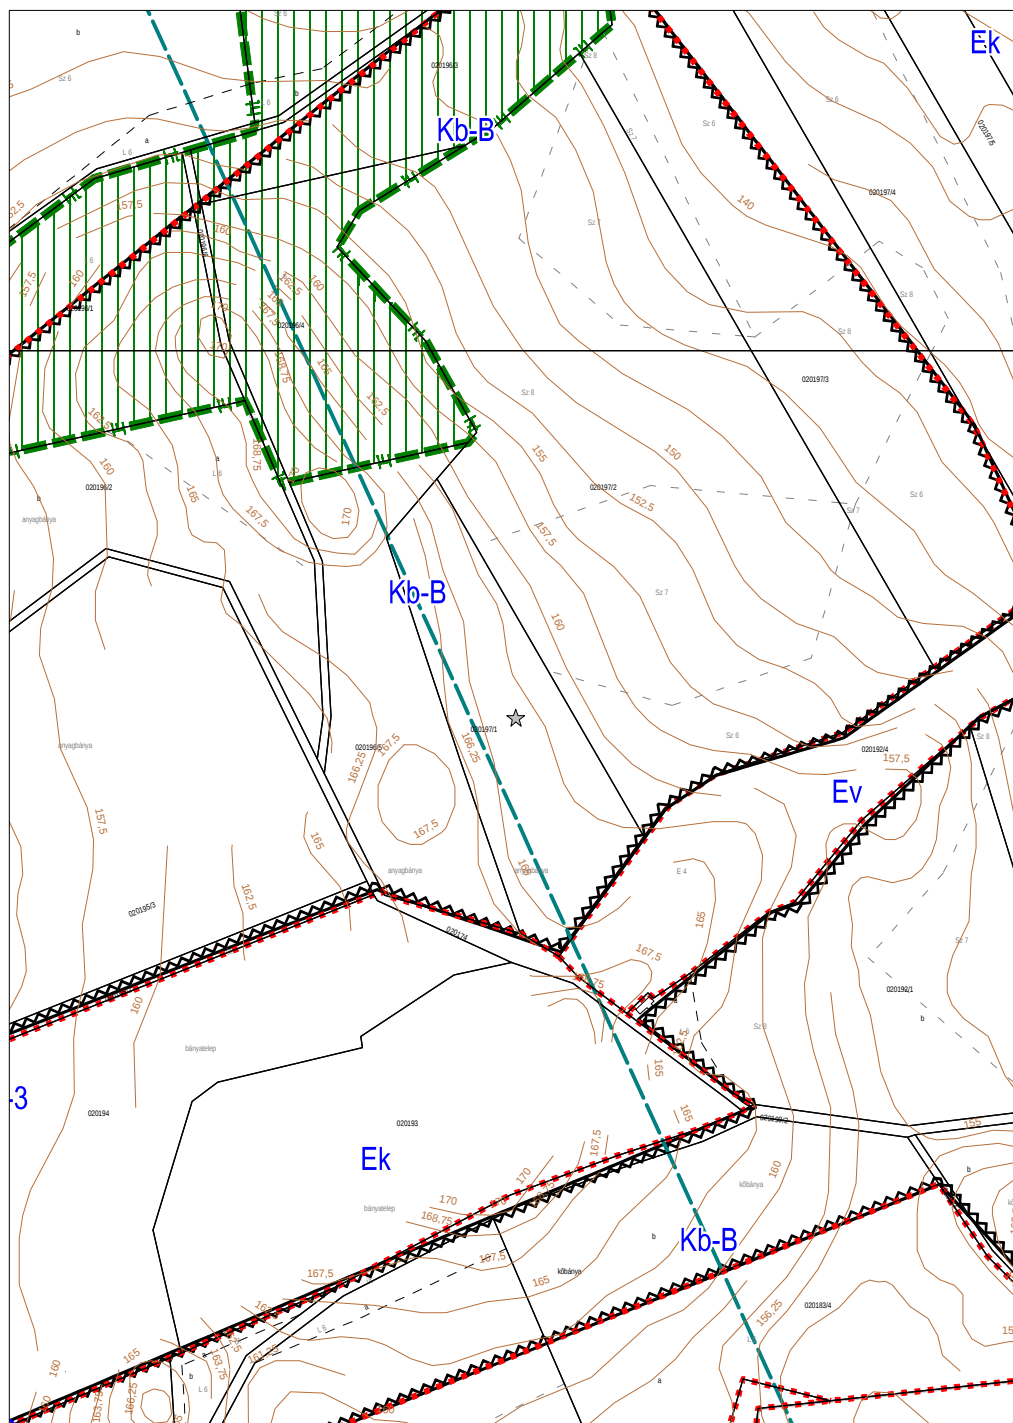

20. K szelvény

M = 1:4000

FÖLDRÉSZLET ADATOK:

Helyrajzi szám: 020197/1

Terület: 13931.85 m²

Beépített terület: 0 m²

Beépítettség: 0 %

ÖVEZET: Kb-B

ÖVEZET HATÁRÉRTÉKEI:

Beépítési mód: SZ

Min. telekterület: - m²

Max. telekterület: - m²

Max.beép.t.sz.felett: 10%

Max.beép.t.sz.alatt: -%

Ép.elh.min.telekter.: - m²

Ép.elh.min.telekszél.: - m

Max. épületmagasság: 4,5 m

Min. zöldfelület: 20 %

MÁS JOGSZ. ÁLTAL ELRENDELT ELEM

Országos vízminőség-véd. ter.

Bányatelek

Telep, veszélyes üzem védőtáv.

2025. 09. 05

A tájékoztatás nem teljes körű!

Székesfehérvár Megyei Jogú Város Helyi Építési Szabályzatáról szóló 17/2019. (VII.12.) önkormányzati rendelet a város honlapján, az alábbi helyen érhető el:
www.szekesfehervar.hu ---> Információk ---> Jegyzői kabinet ---> Főépítész iroda ---> Településrendezés