



III. LEVEGŐTISZTASÁG-VÉDELMI MELLÉKLET

Debrecen 35. sz. főút négy nyomúsításának tervezése Debrecen-Józsa Sillye Gábor u. és 354. sz. főút között

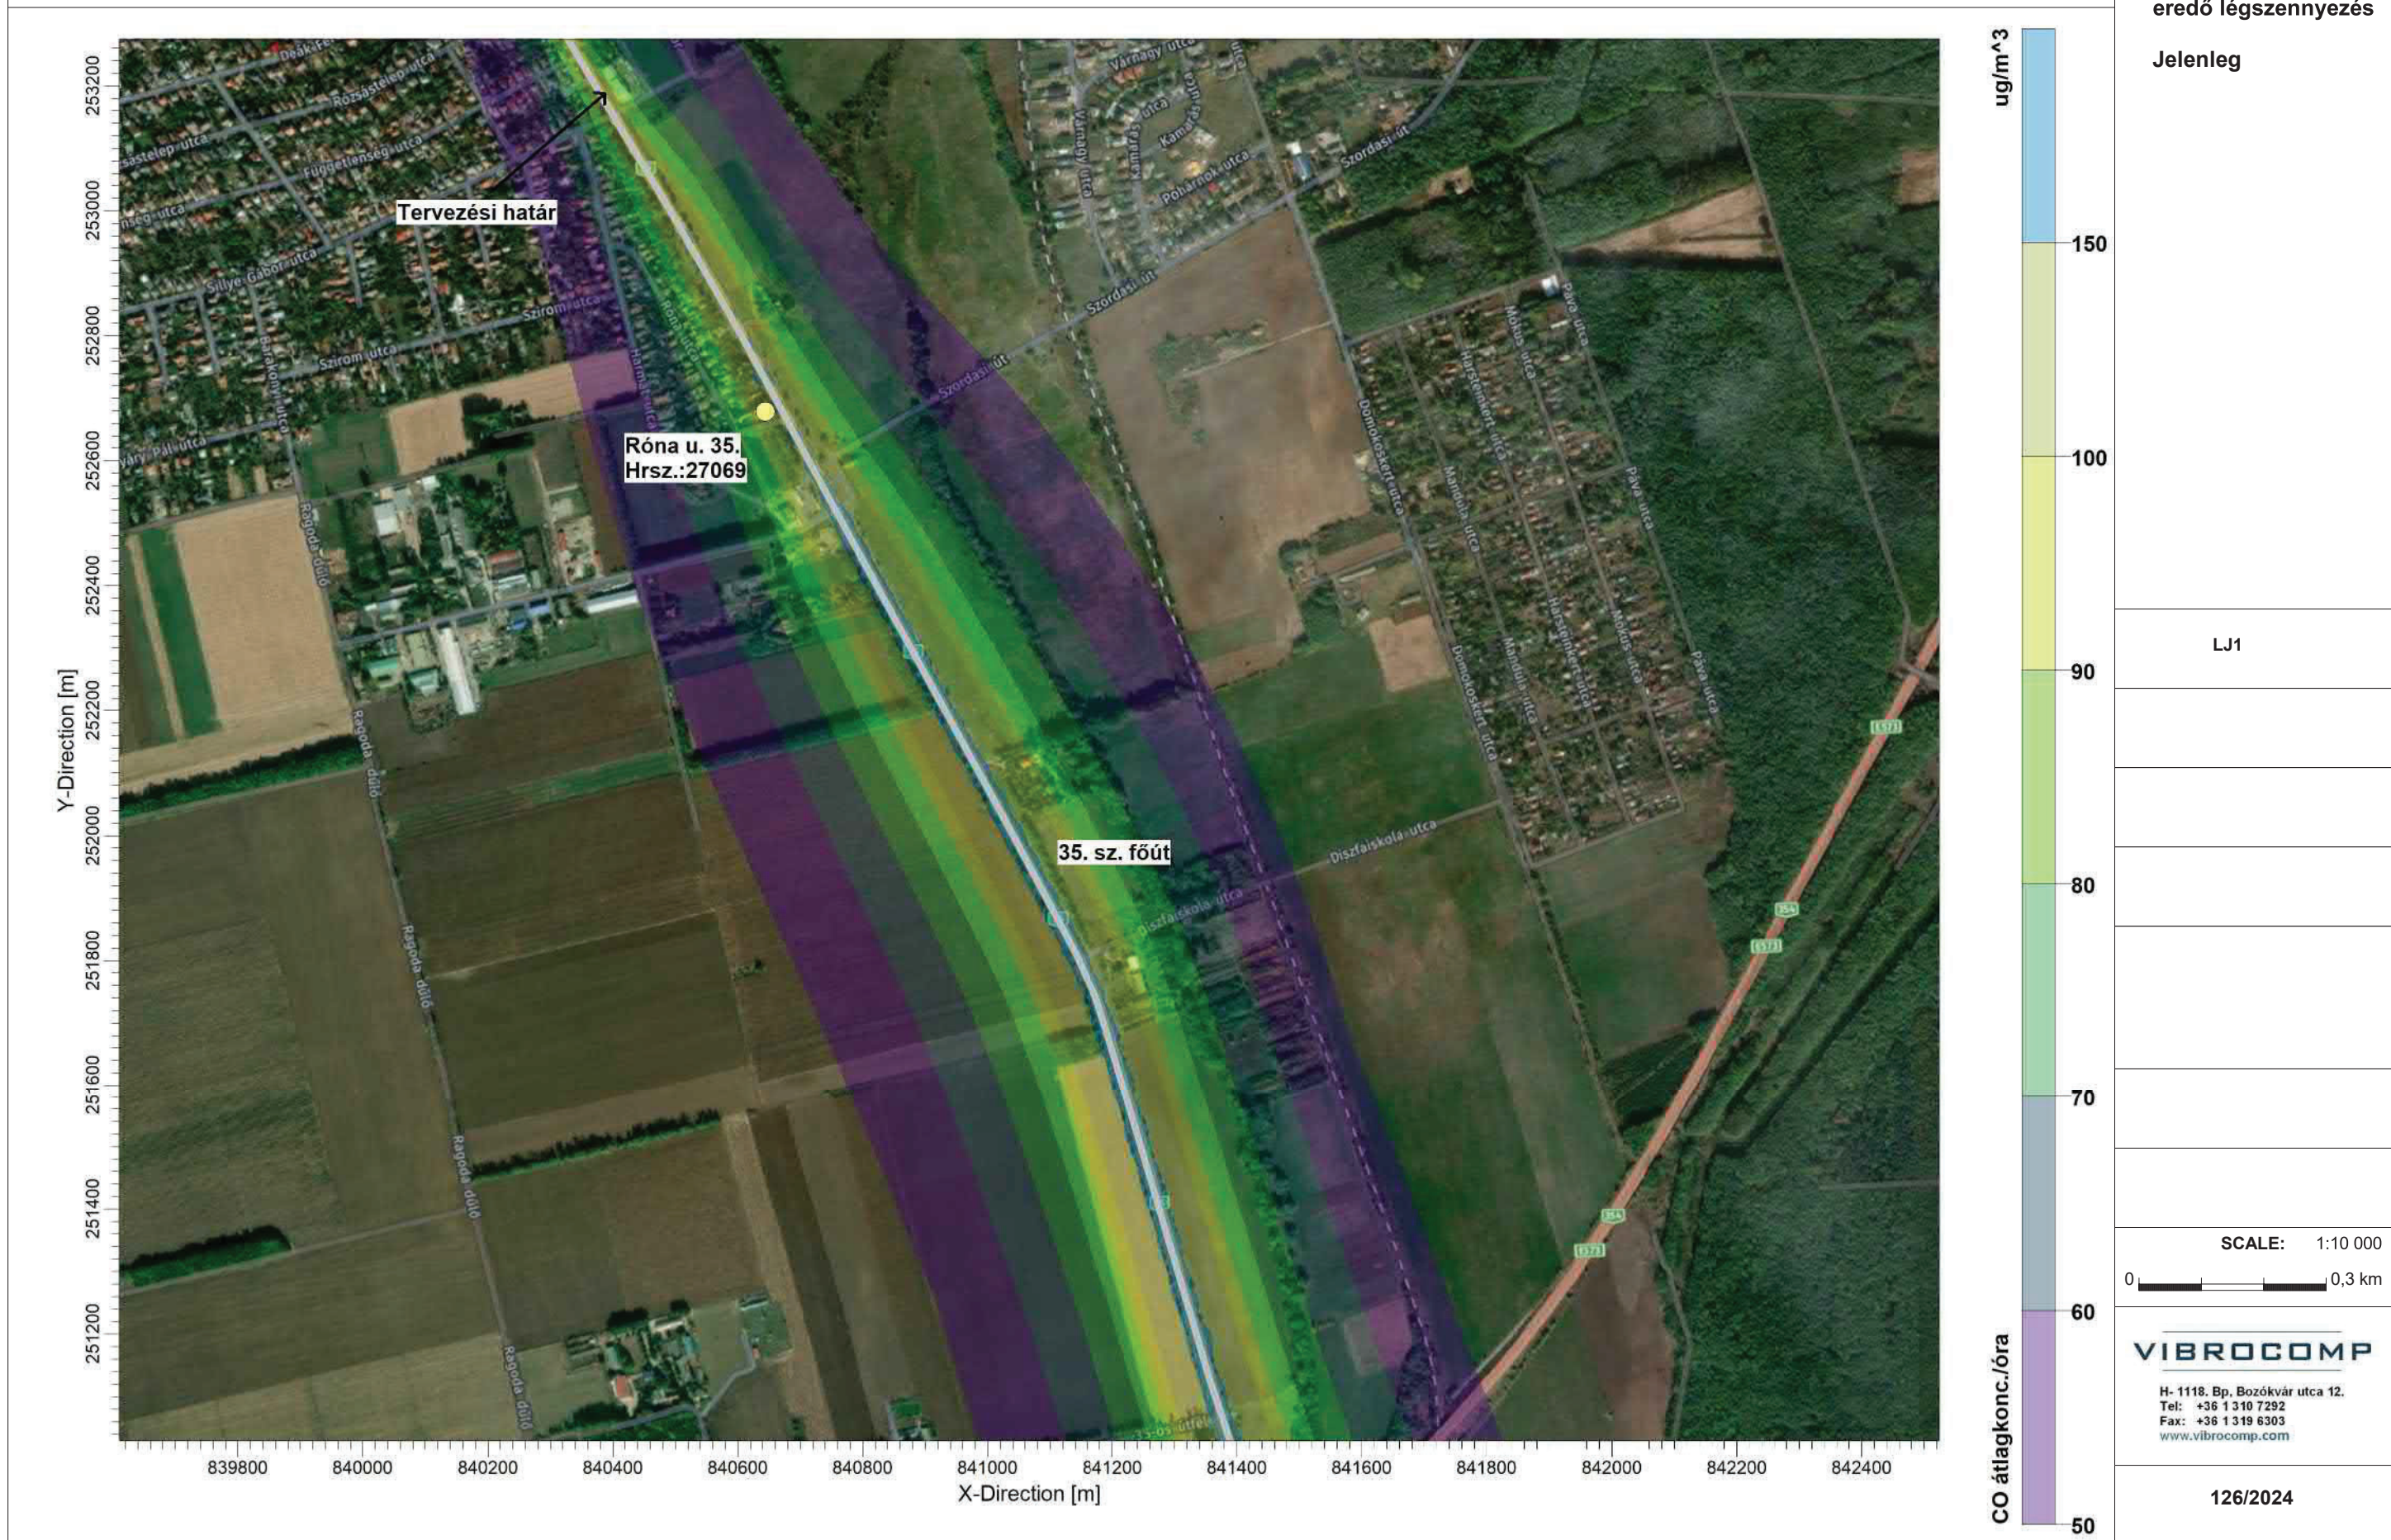

Debrecen 35. sz. főút négy nyomúsításának tervezése Debrecen-Józsa Sillye Gábor u. és 354. sz. főút között

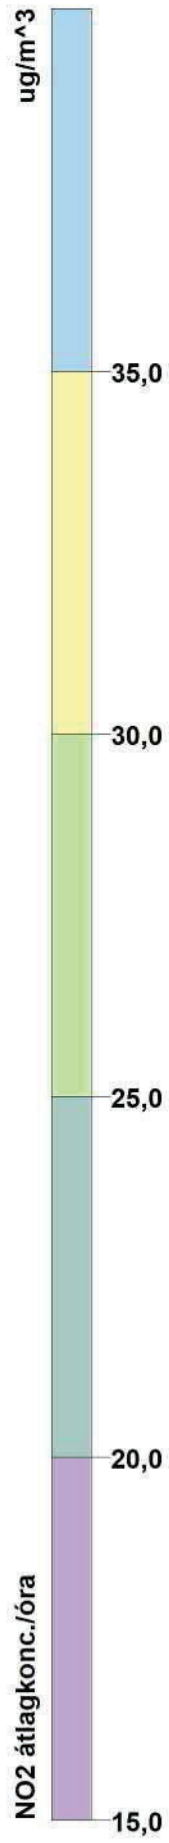

Közúti forgalomtól
eredő légszennyezés

Jelenleg

LJ2

SCALE: 1:10 000

0 0,3 km

VIBROCOMP

H- 1118. Bp. Bozókvar utca 12.
Tel: +36 1 310 7292
Fax: +36 1 319 6303
www.vibrocomp.com

126/2024

Debrecen 35. sz. főút négy nyomúsításának tervezése Debrecen-Józsa Sillye Gábor u. és 354. sz. főút között



ug/m³

PM10 átlagkonc./óra

Közúti forgalomtól
eredő légszennyezés

Jelenleg

LJ3

SCALE: 1:10 000

0 0,3 km

VIBROCOMP

H- 1118. Bp. Bozókvar utca 12.
Tel: +36 1 310 7292
Fax: +36 1 319 6303
www.vibrocomp.com

126/2024

LT1

H- 1118. Bp. Bozókvar utca 12.
Tel: +36 1 310 7292
Fax: +36 1 319 6303
www.vibrocomp.com

126/2024

Debrecen 35. sz. főút négygyomúsításának tervezése Debrecen-Józsa Sillye Gábor u. és 354. sz. főút között



Debrecen 35. sz. főút négy nyomúsításának tervezése Debrecen-Józsa Sillye Gábor u. és 354. sz. főút között

