



A - A metszet

Berettyóújfalu 0246 hrsz. Kálló-ér


Kálló-ér 29+300 szlv. jp.

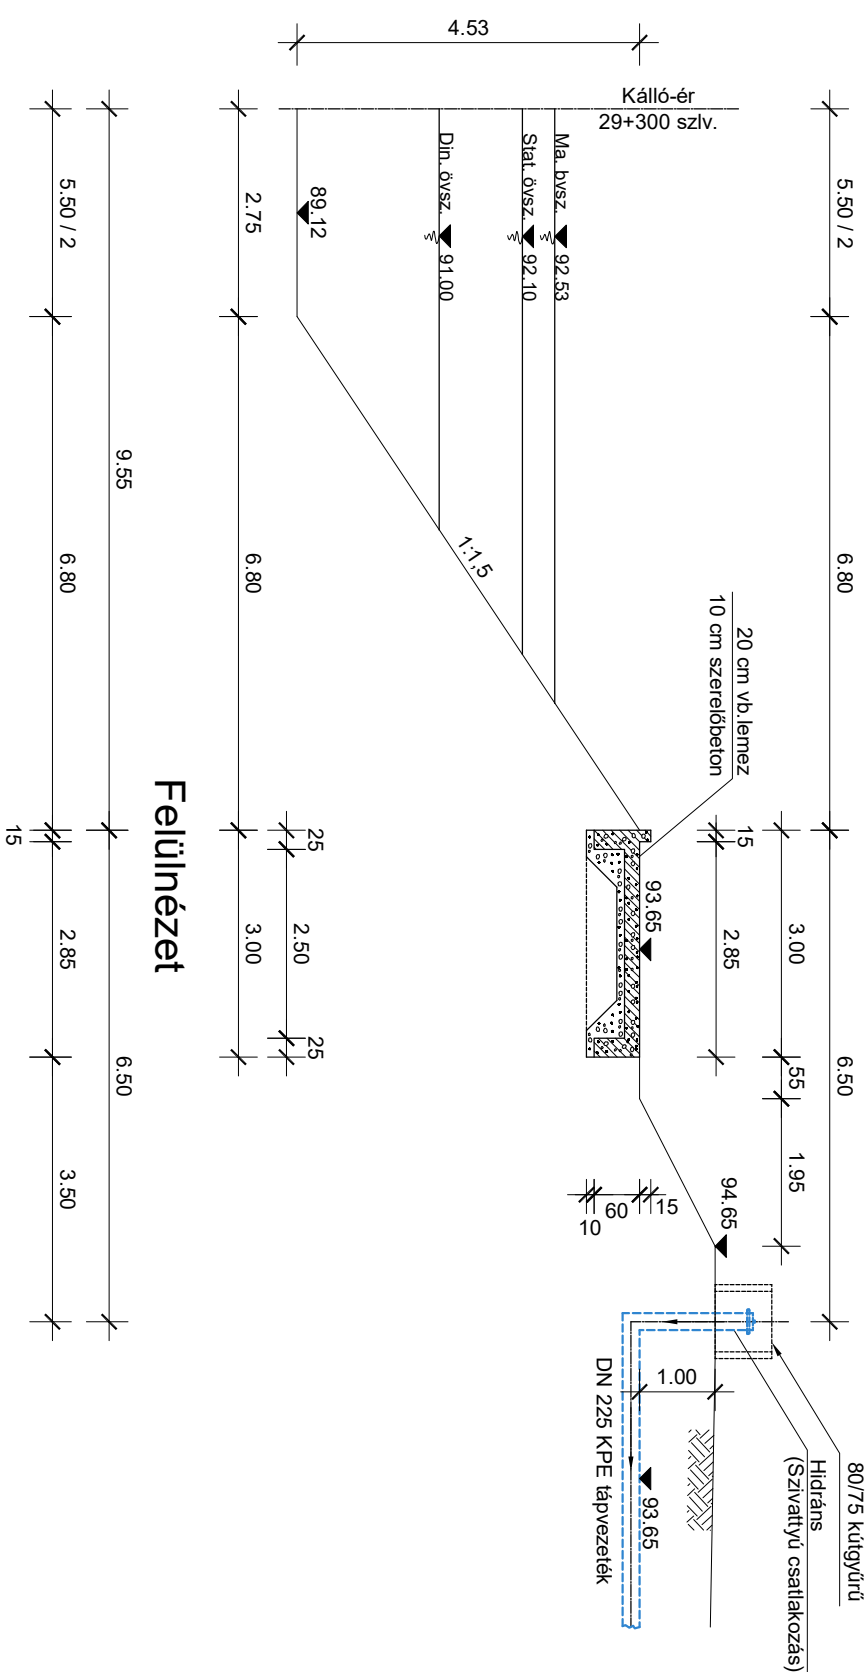

B - B metszet

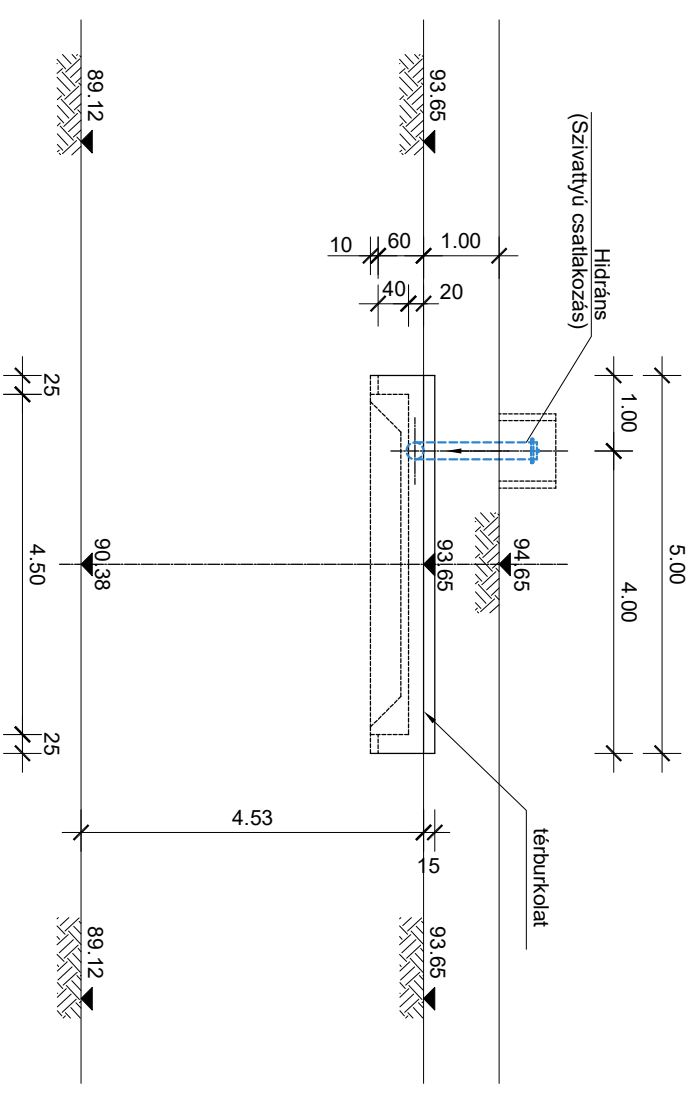

Felülnézet

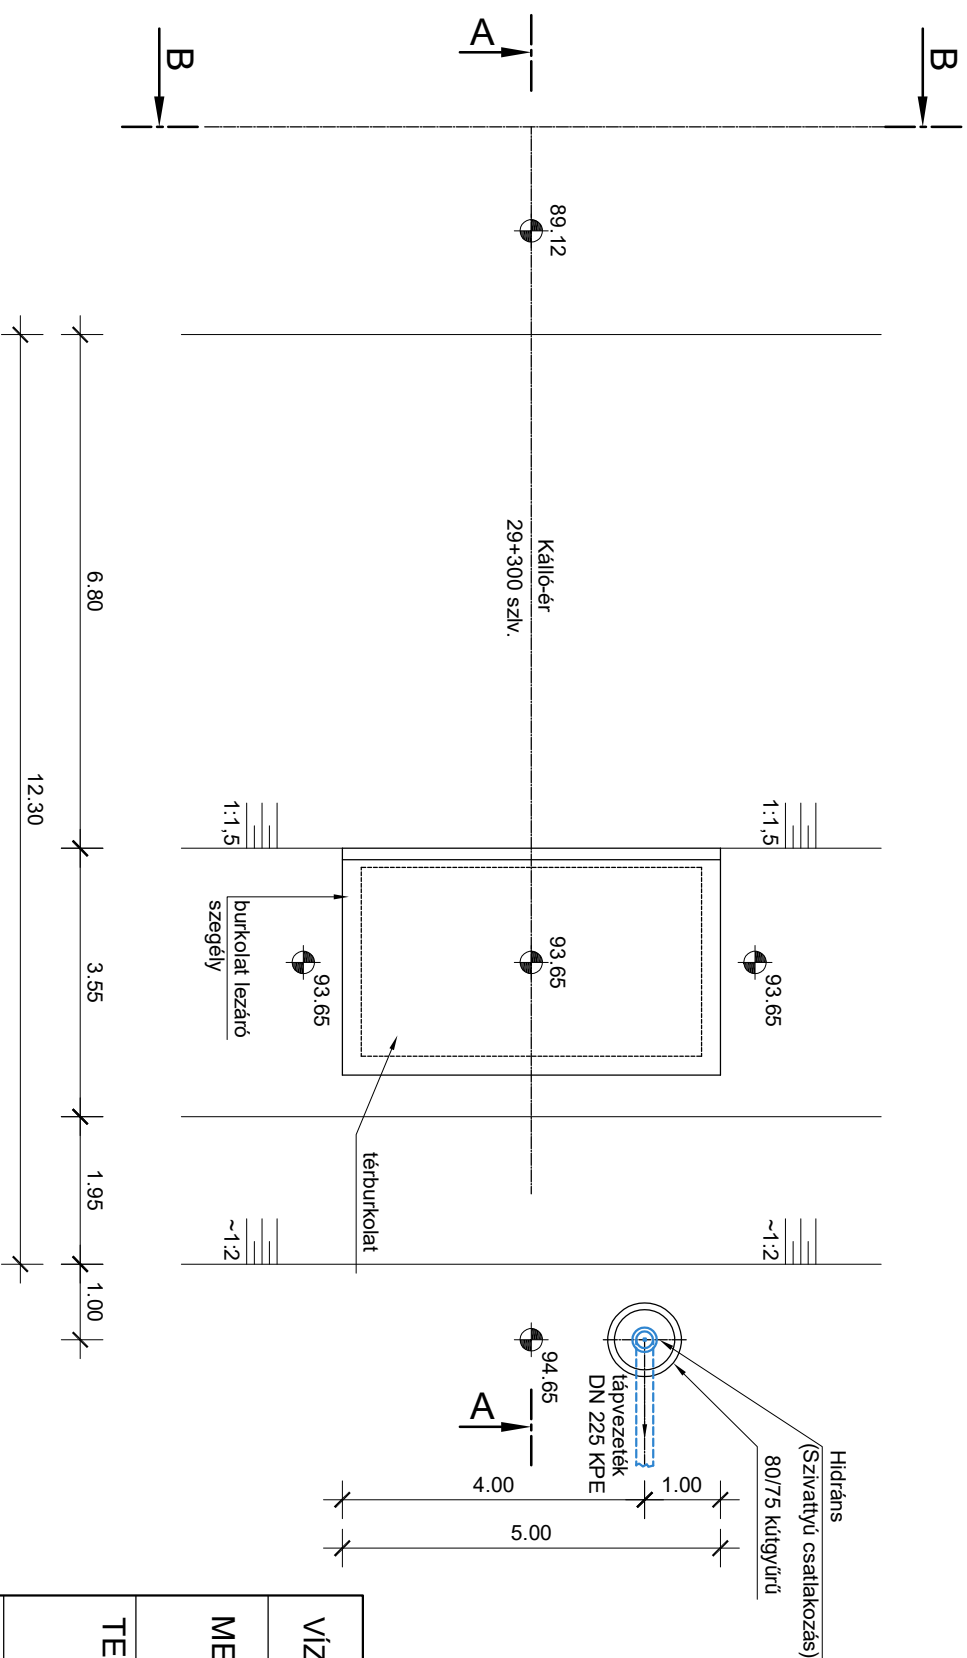

Anyagminőségek:

Műtárgybeton : C 20/25-24/ KK
Aljzatbeton, szerelőbeton: C 8/10 -16/ FN
Betoncél: B. 50.36

VÍZKINCS-VILÁG BT. 4002 DEBRECEN, DOMOKOS MÁRTON KERT 60/B		Ügyvezető: Csetreki Lajos	
MEGBÍZÓ: HÉKA Öntözési Kft. 4130 Derecske, Móricz föld 0291/3 hrsz.		Tervező: Csetreki Lajos VZ-K/09-0176	
TERV TÁRGYA: Szakadás öntözőtelep engedélyes kiviteli terve Szárvattyúálás általános terve		Szerkesztő: Fekete Zoltán	
Dátum: Debrecen, 2023. február	Méretarány: 1 : 100	Rajzszám: 6	Tervszám: 5/11/2022