


TISZA tó
01000/3 hrsz

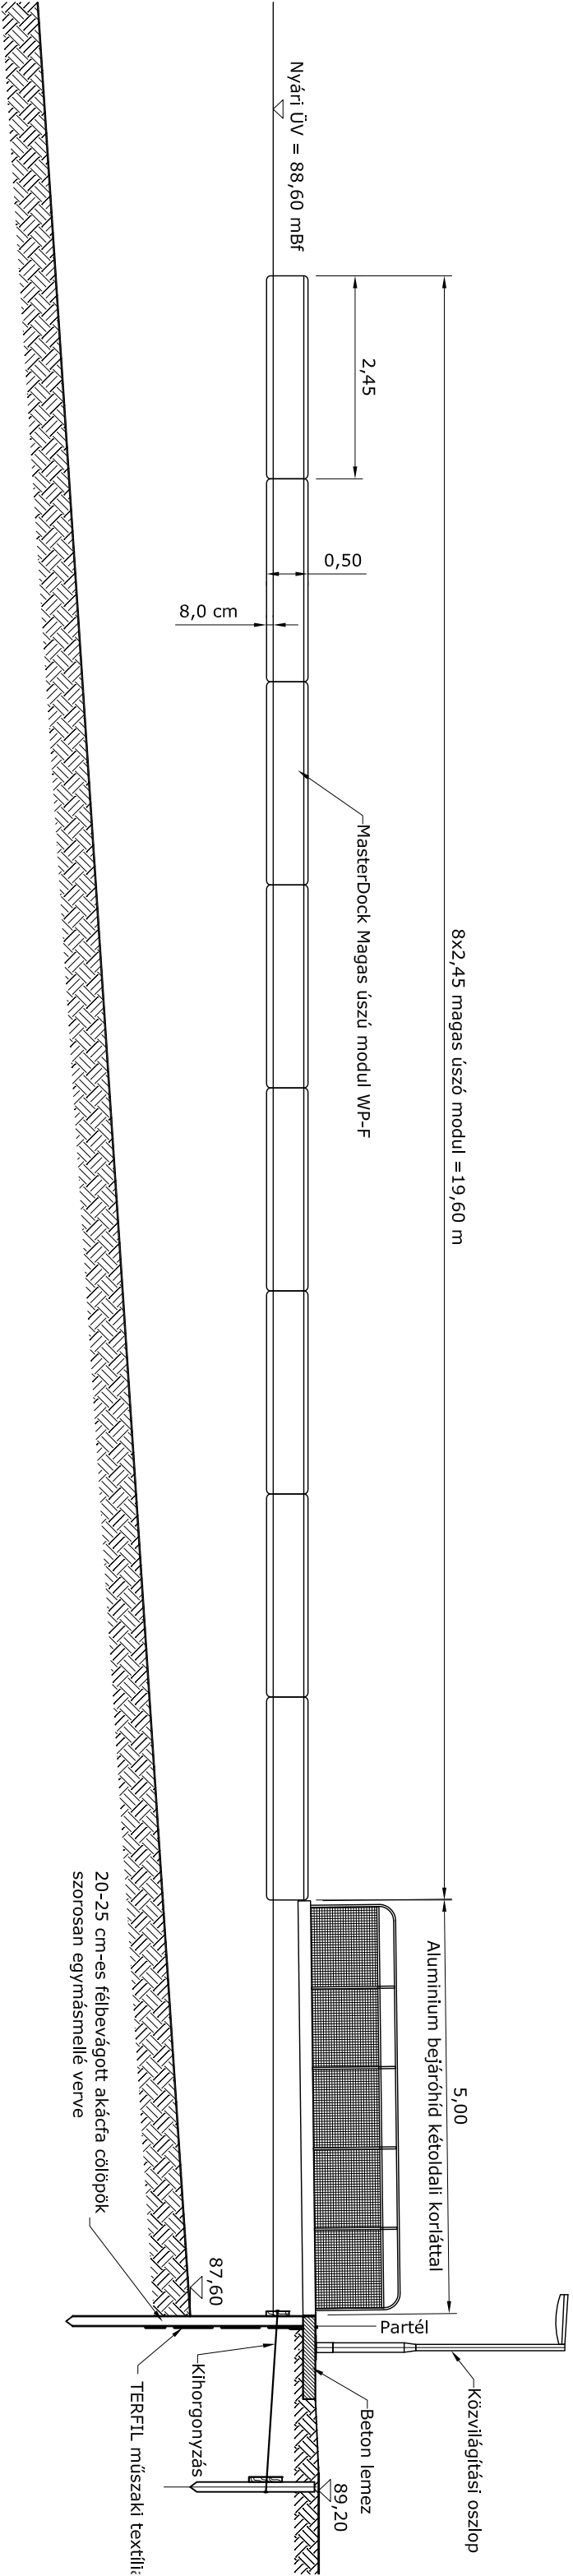

Függőleges falú partvédelem
M1:75