


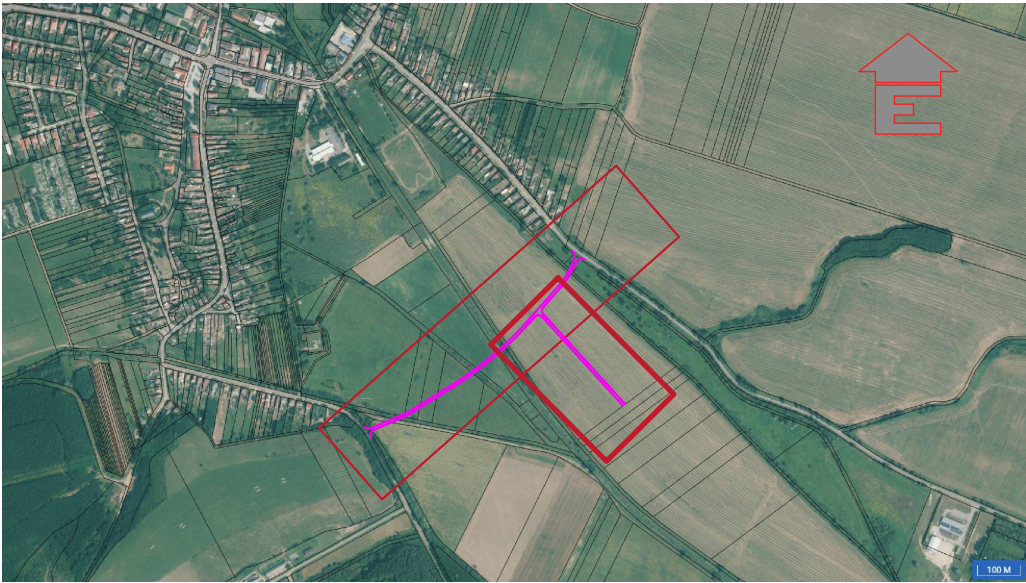

Csatlakozik UT-1-1 tervlap



JELMAGYARÁZAT:
tervezett aszfalt burkolat

Beruházó:		 Pétervárszai Községi Önkormányzat 3250 Pétervárszai Szabadság tér 1. tel.: 06-36/568-036	
		 Civil CAD Mérnökiroda Kft. civilcadkft@gmail.com 3324 Felsőtárkány, Pázsit u. 9. mobil: 70/293-8005	
Tárgy	Iparterület kialakítása Pétervárszán I. ütem-TOP_PLUSZ-1.1.1-21-HE1-2022-00009 engedélyezési terv ÚTÉPÍTÉS - CSAPADÉKVÍZ ELVEZETÉS HELYSZÍNRAJZ II.		Munkaszám 2025-41-CC
			Rajzszám UT-1-2
			Méretarány 1:500
Gázellátás: Vágó Csaba gázellátás tervező MMK 16-0740		Dátum 2025.11.	
Közvilágítás: Sugár László villamossági tervező MMK V 05-0774			
Környezetvédelem: Mátyinkó Zoltán környezetvédelmi szakmérnök MMK SZKV 10-0418			
Hídszerkezetek: Makai Tamás hídszerkezet tervező MMK HT 12-0366			