


ORVI- TRANS KFT

Atkár
Jelenlegi terepfelszín(mBf)

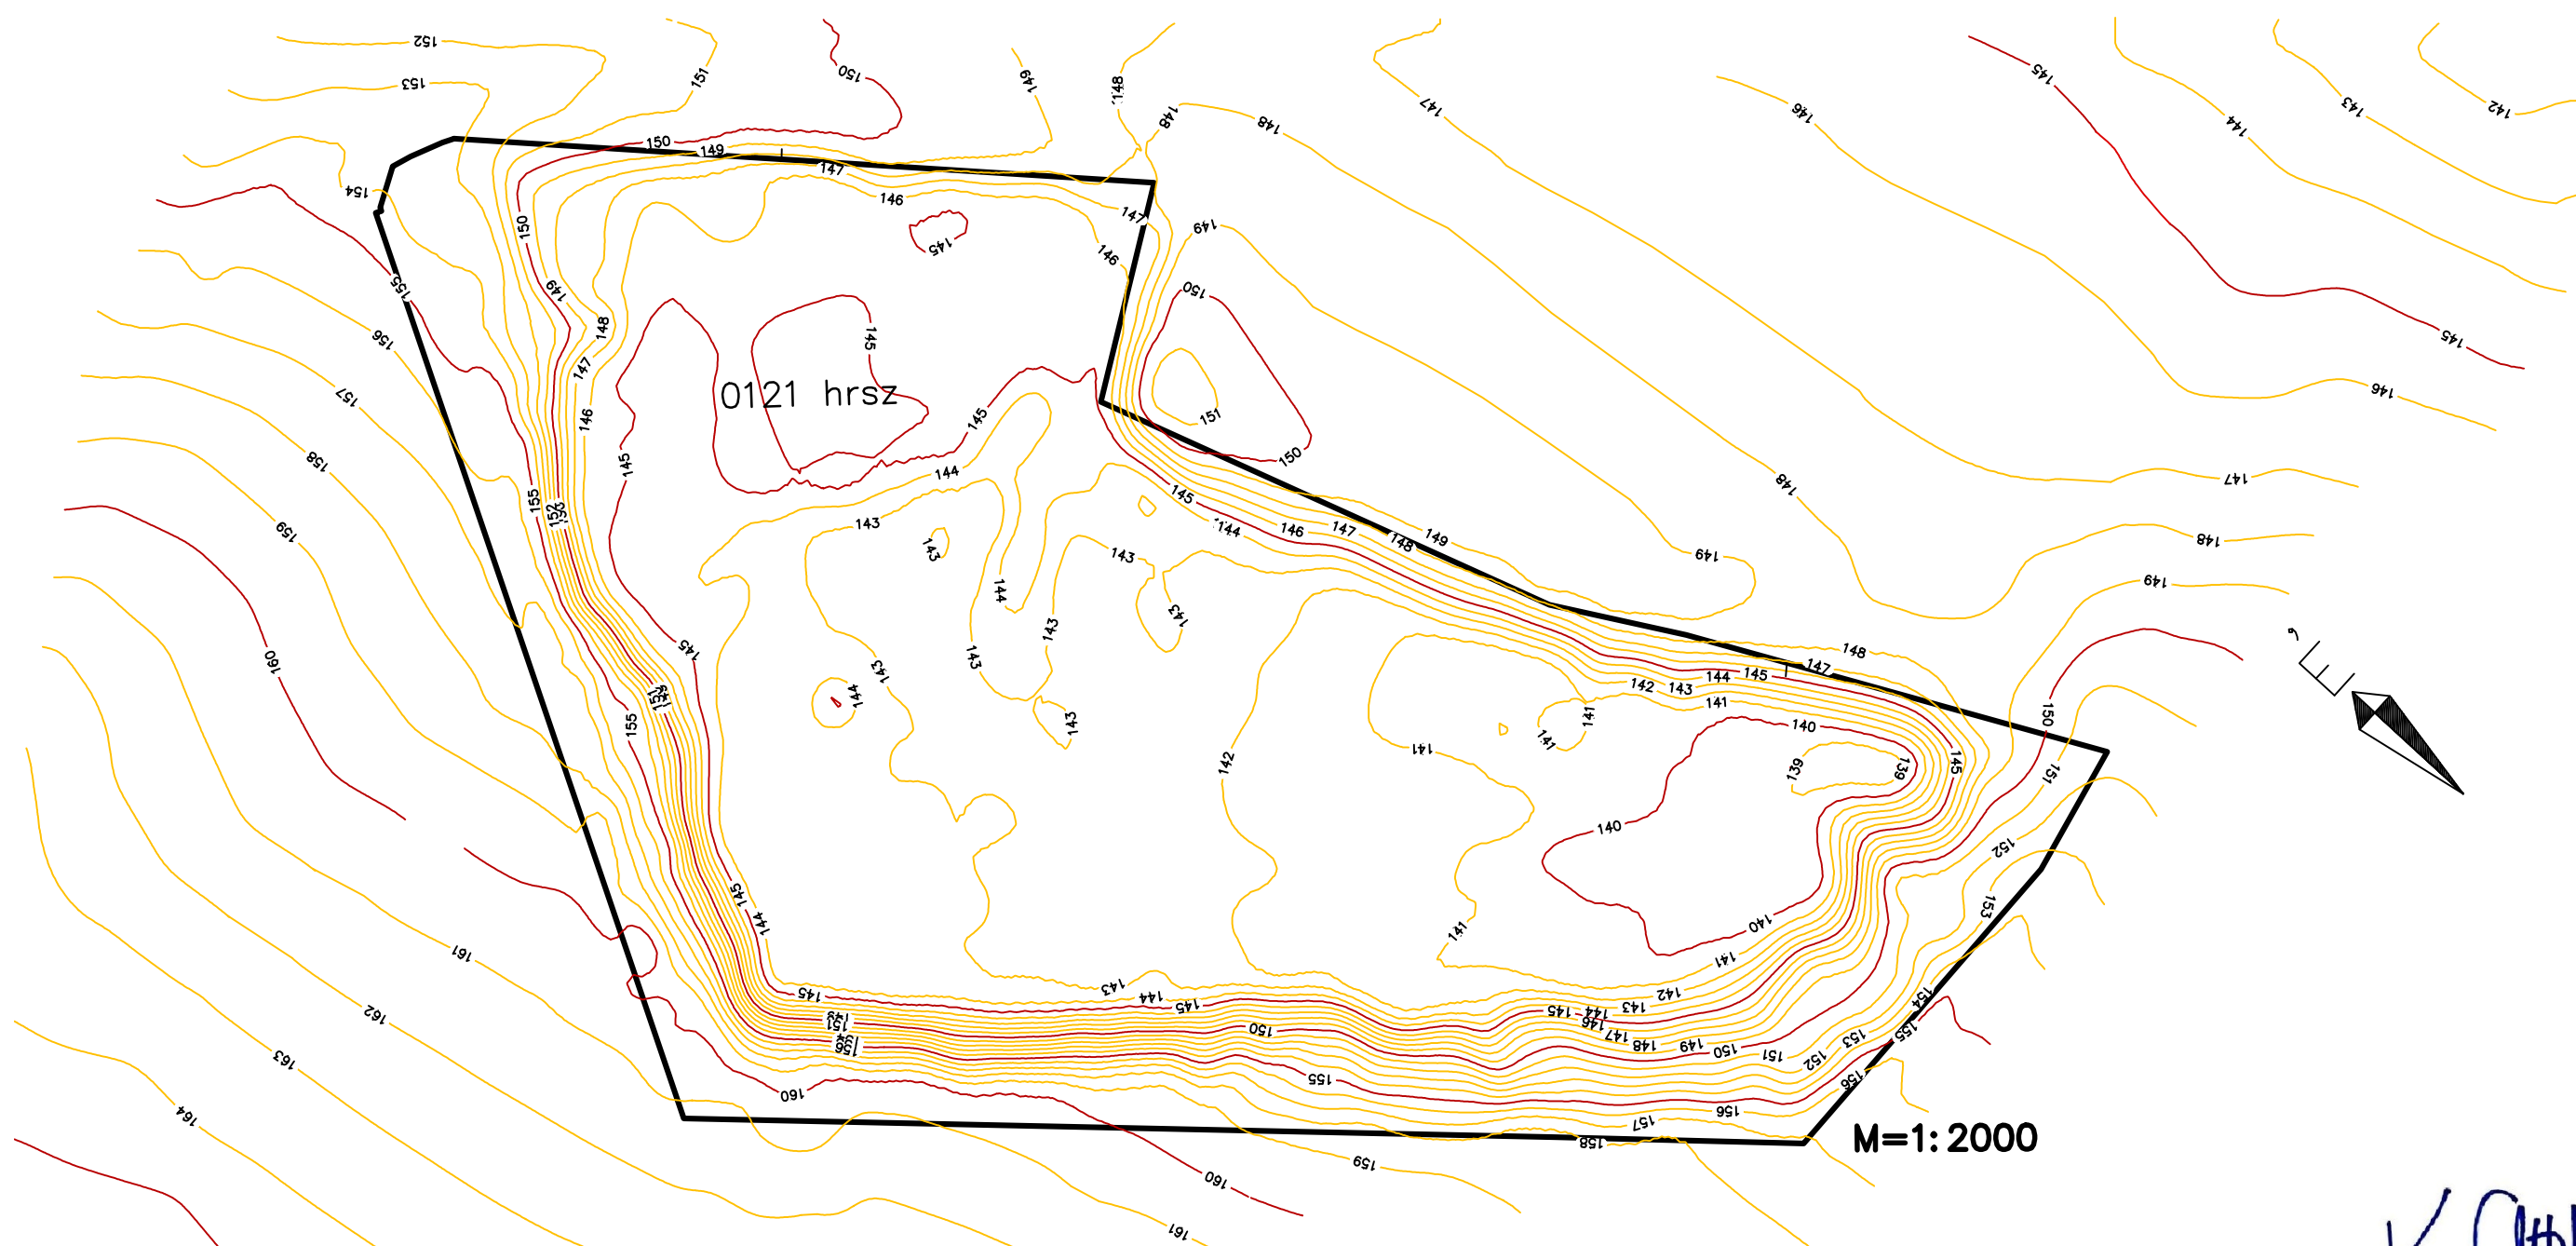


K. Althor

ORVI- TRANS KFT

Atkár

Jelenlegi terepfelszín(mBf)

hossz,-keresztmetszet helyekkel

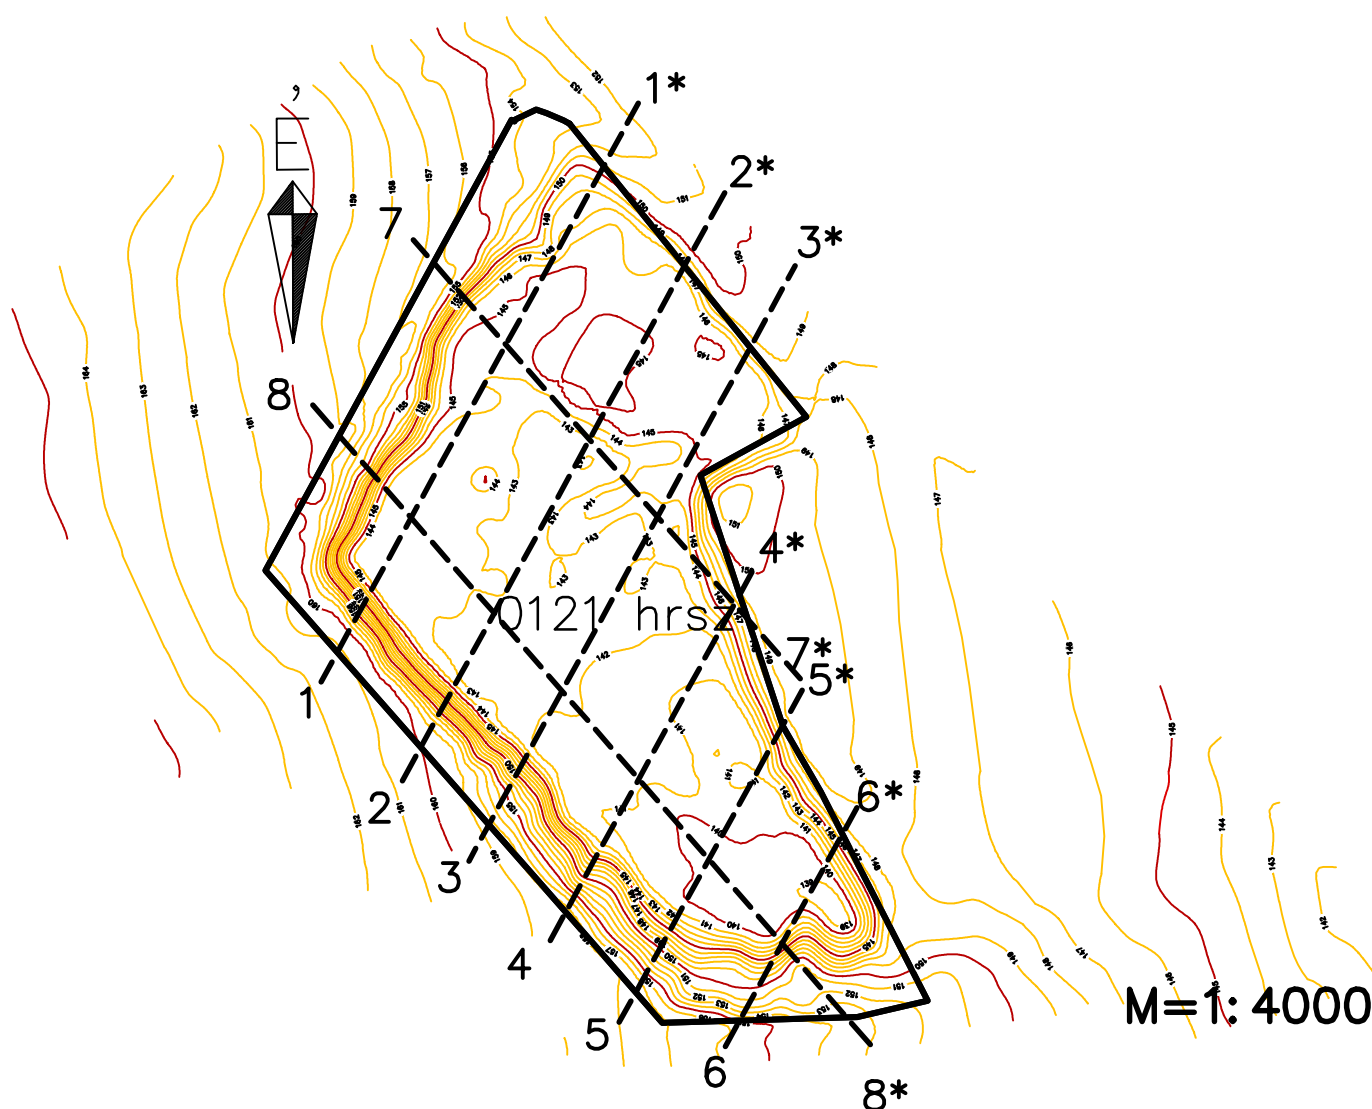


Atkár

1-1* keresztmetszvény

$M_h=1:5000$


$M_v=1:500$

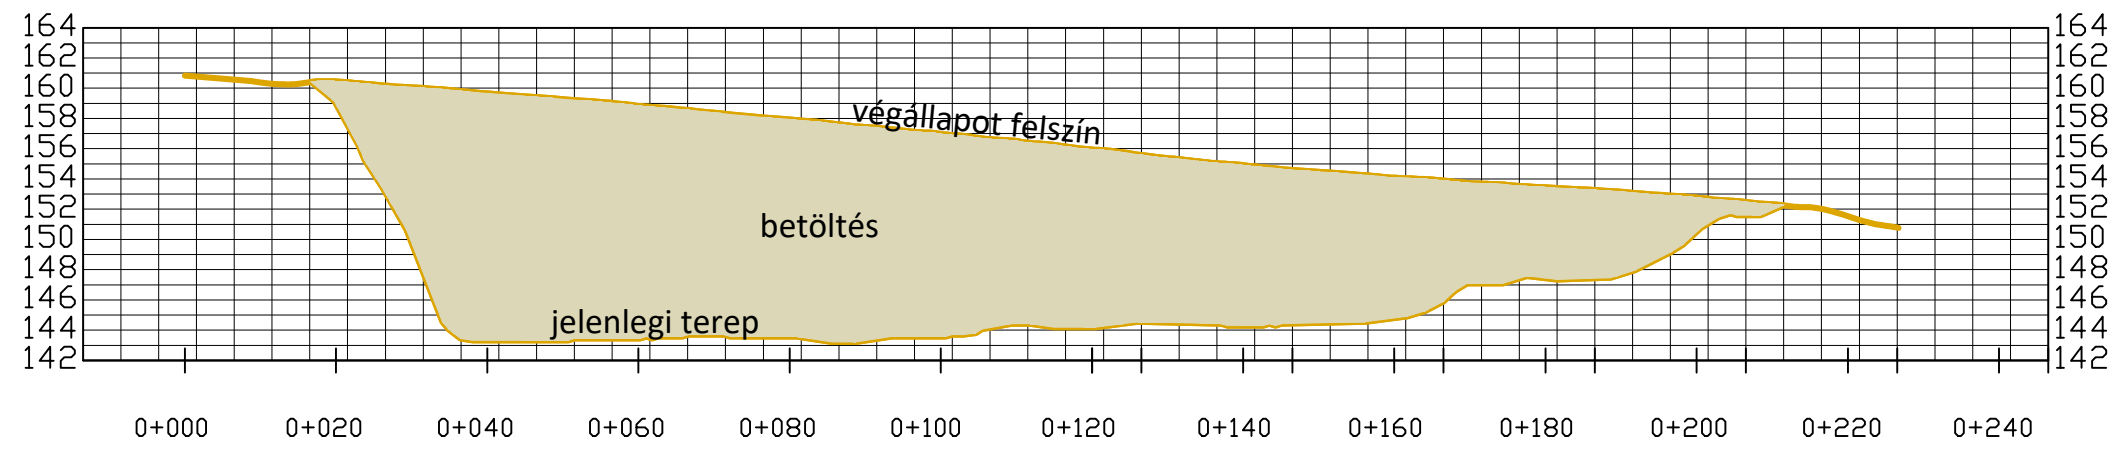

2-2* keresztmetszvény

$M_h=1:5000$

$M_v=1:500$

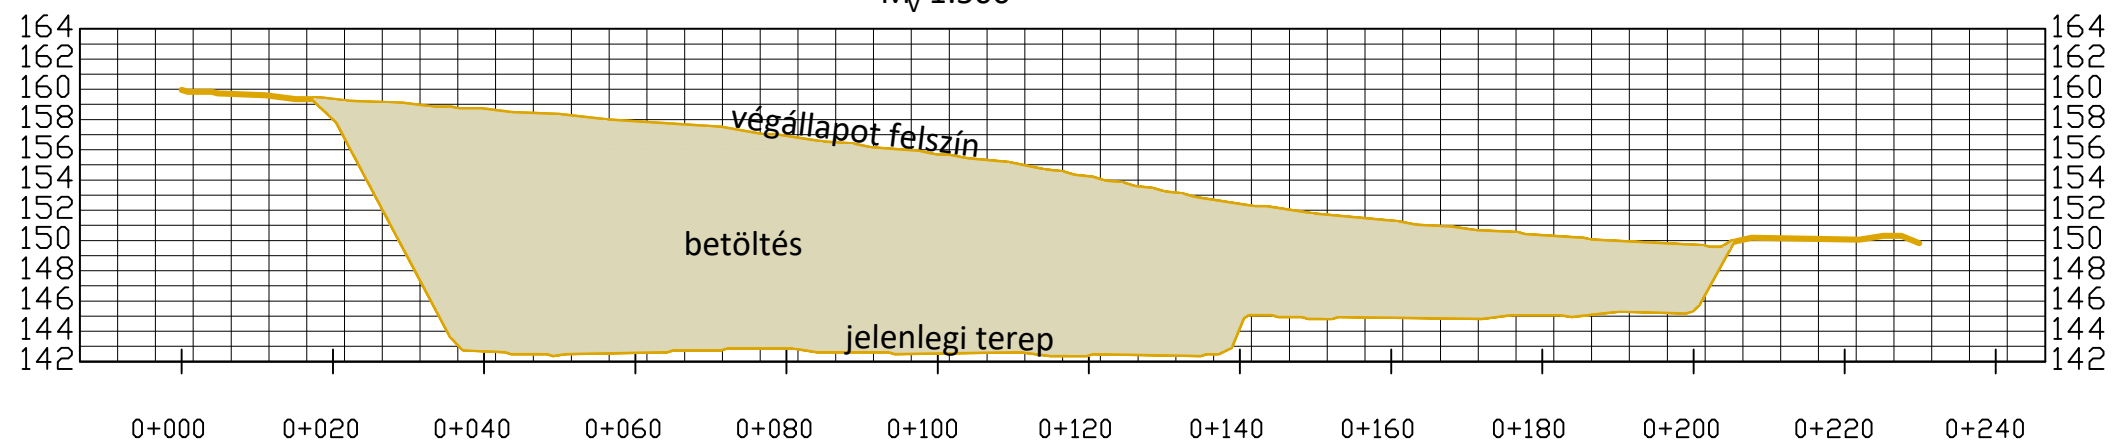


K. Ottó

3-3* keresztmetszvény

$M_h=1:5000$


$M_v=1:500$

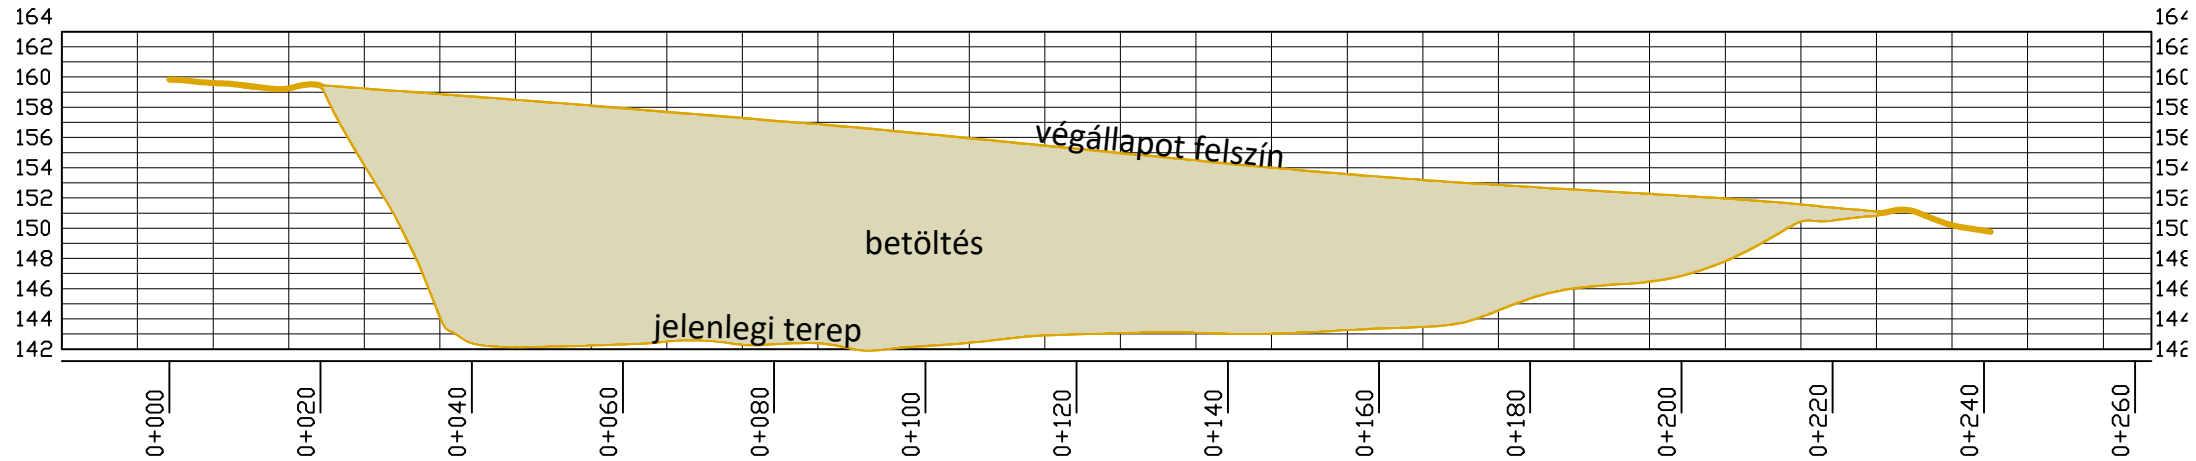

4-4* keresztmetszvény

$M_h=1:5000$

$M_v=1:500$

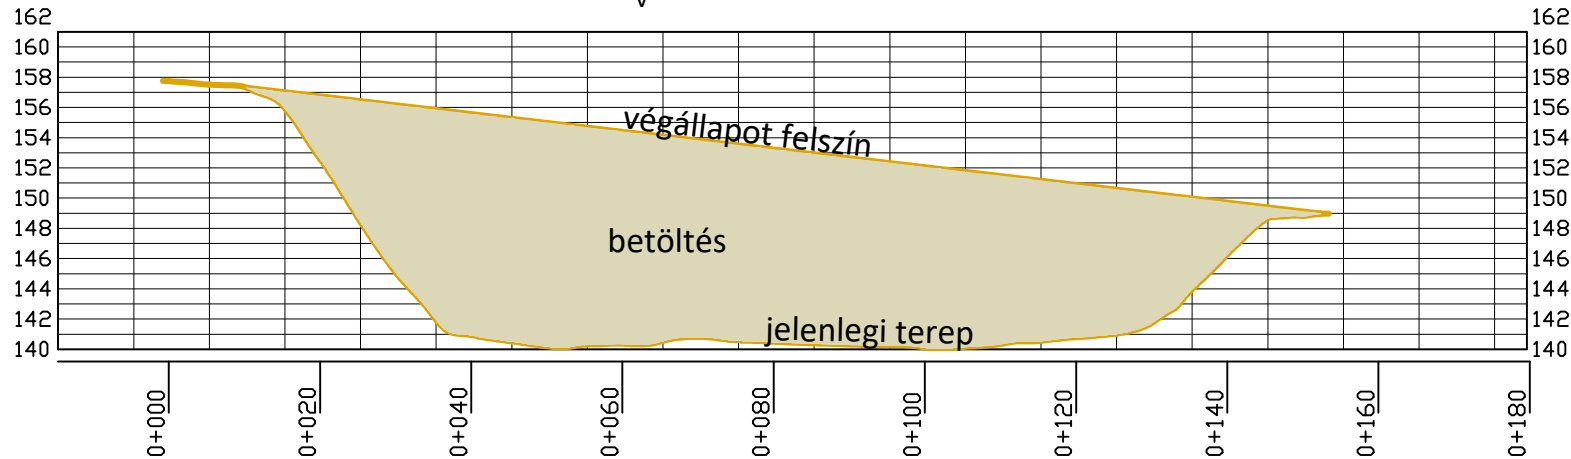


K. Althor

5-5* keresztmetszvény

$M_h=1:5000$


$M_v=1:500$

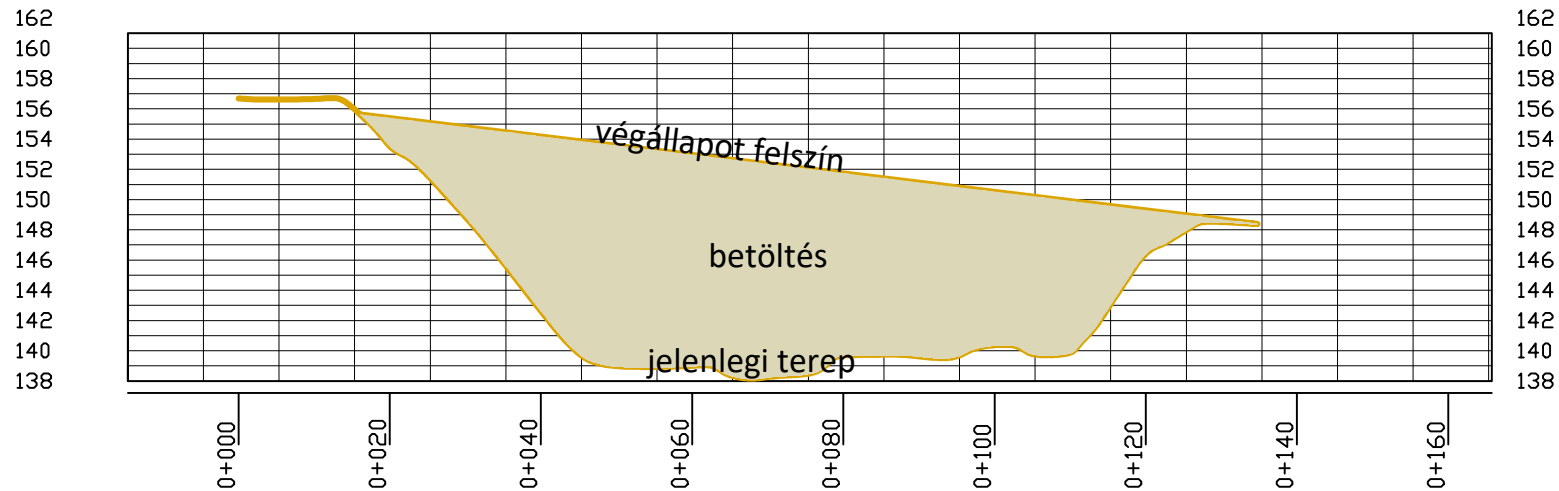

6-6* keresztmetszvény

$M_h=1:5000$

$M_v=1:500$

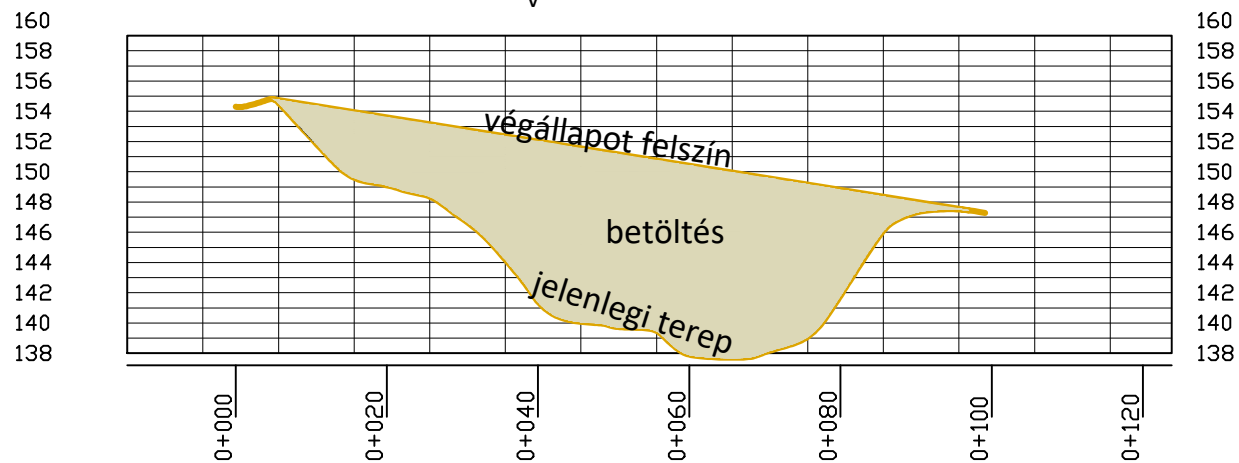


K. Althz

7-7* hossz-szelvény

$M_h=1:5000$


$M_v=1:500$

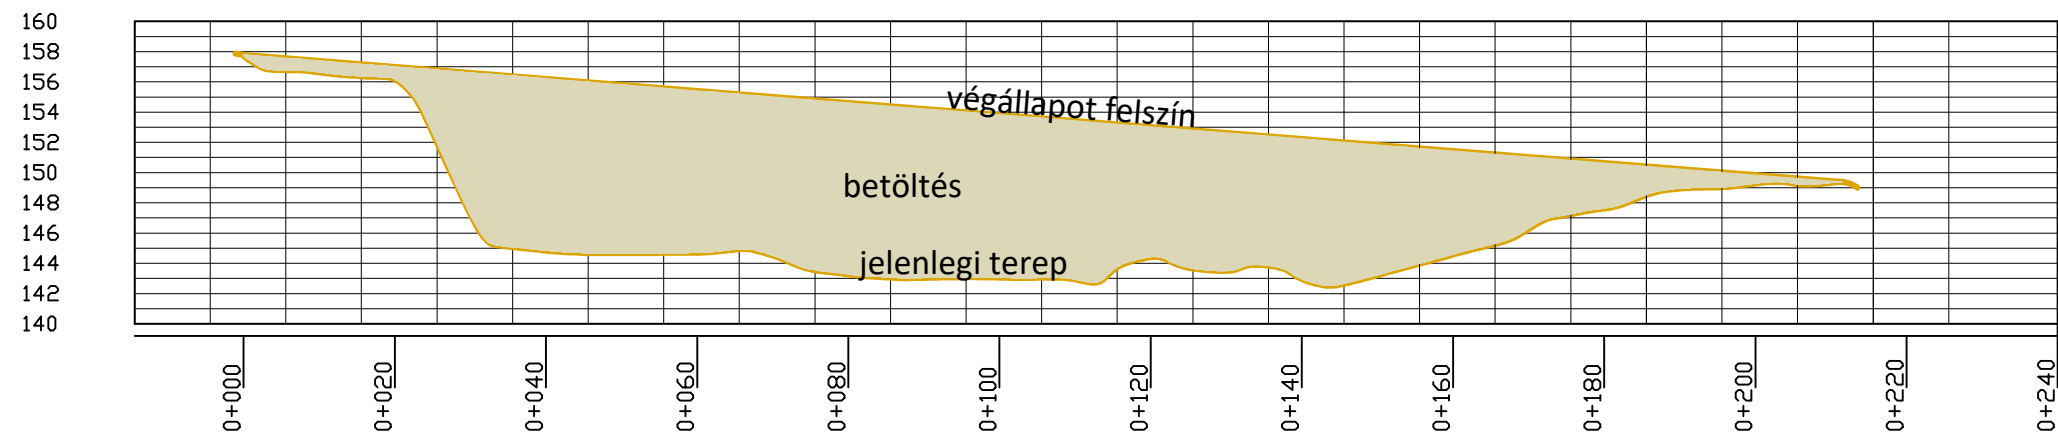

8-8* hossz-szelvény

$M_h=1:5000$

$M_v=1:500$

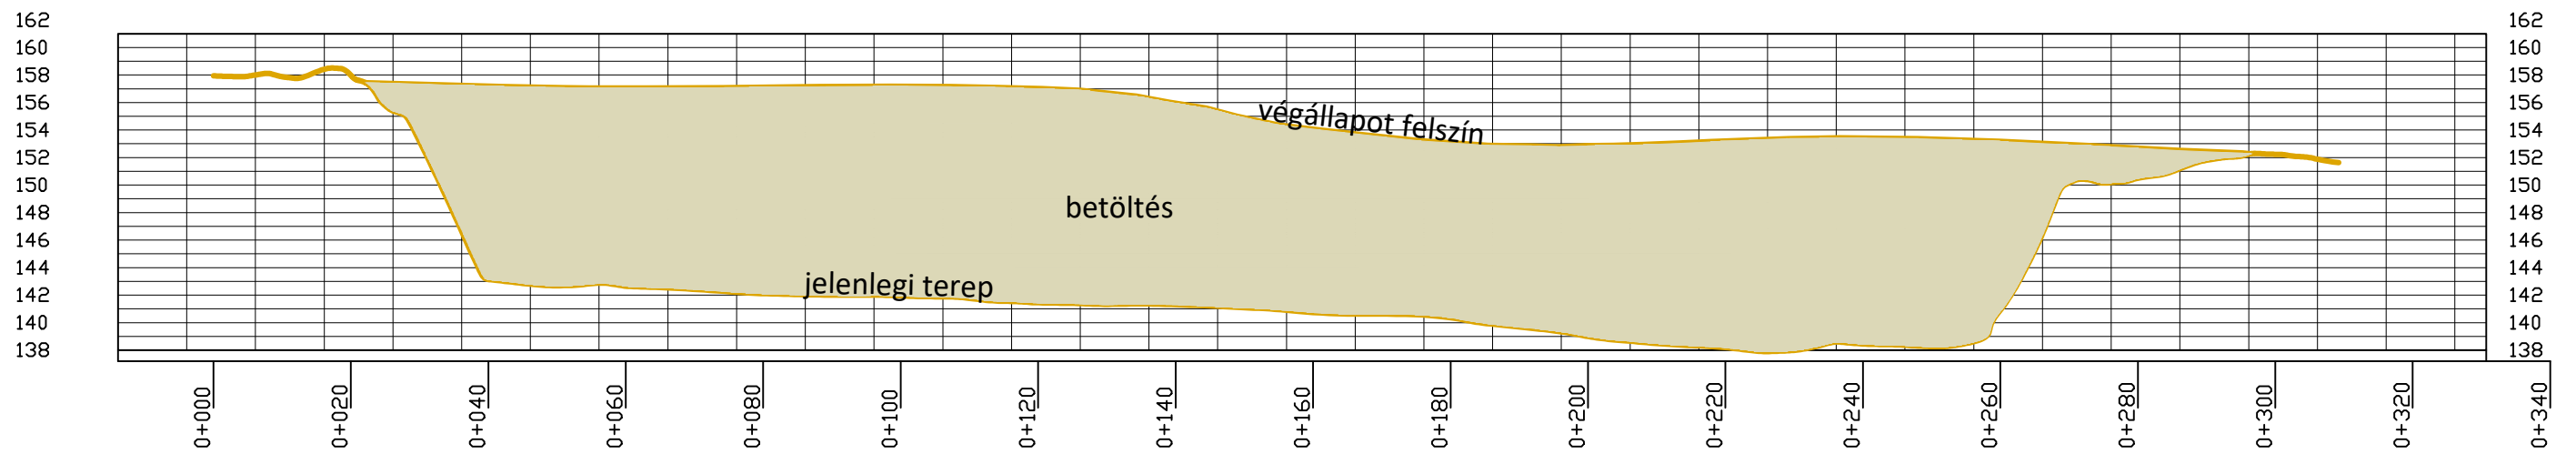


Handwritten signature

ORVI- TRANS KFT

Atkár

Eredeti terepfelszín(mBf)

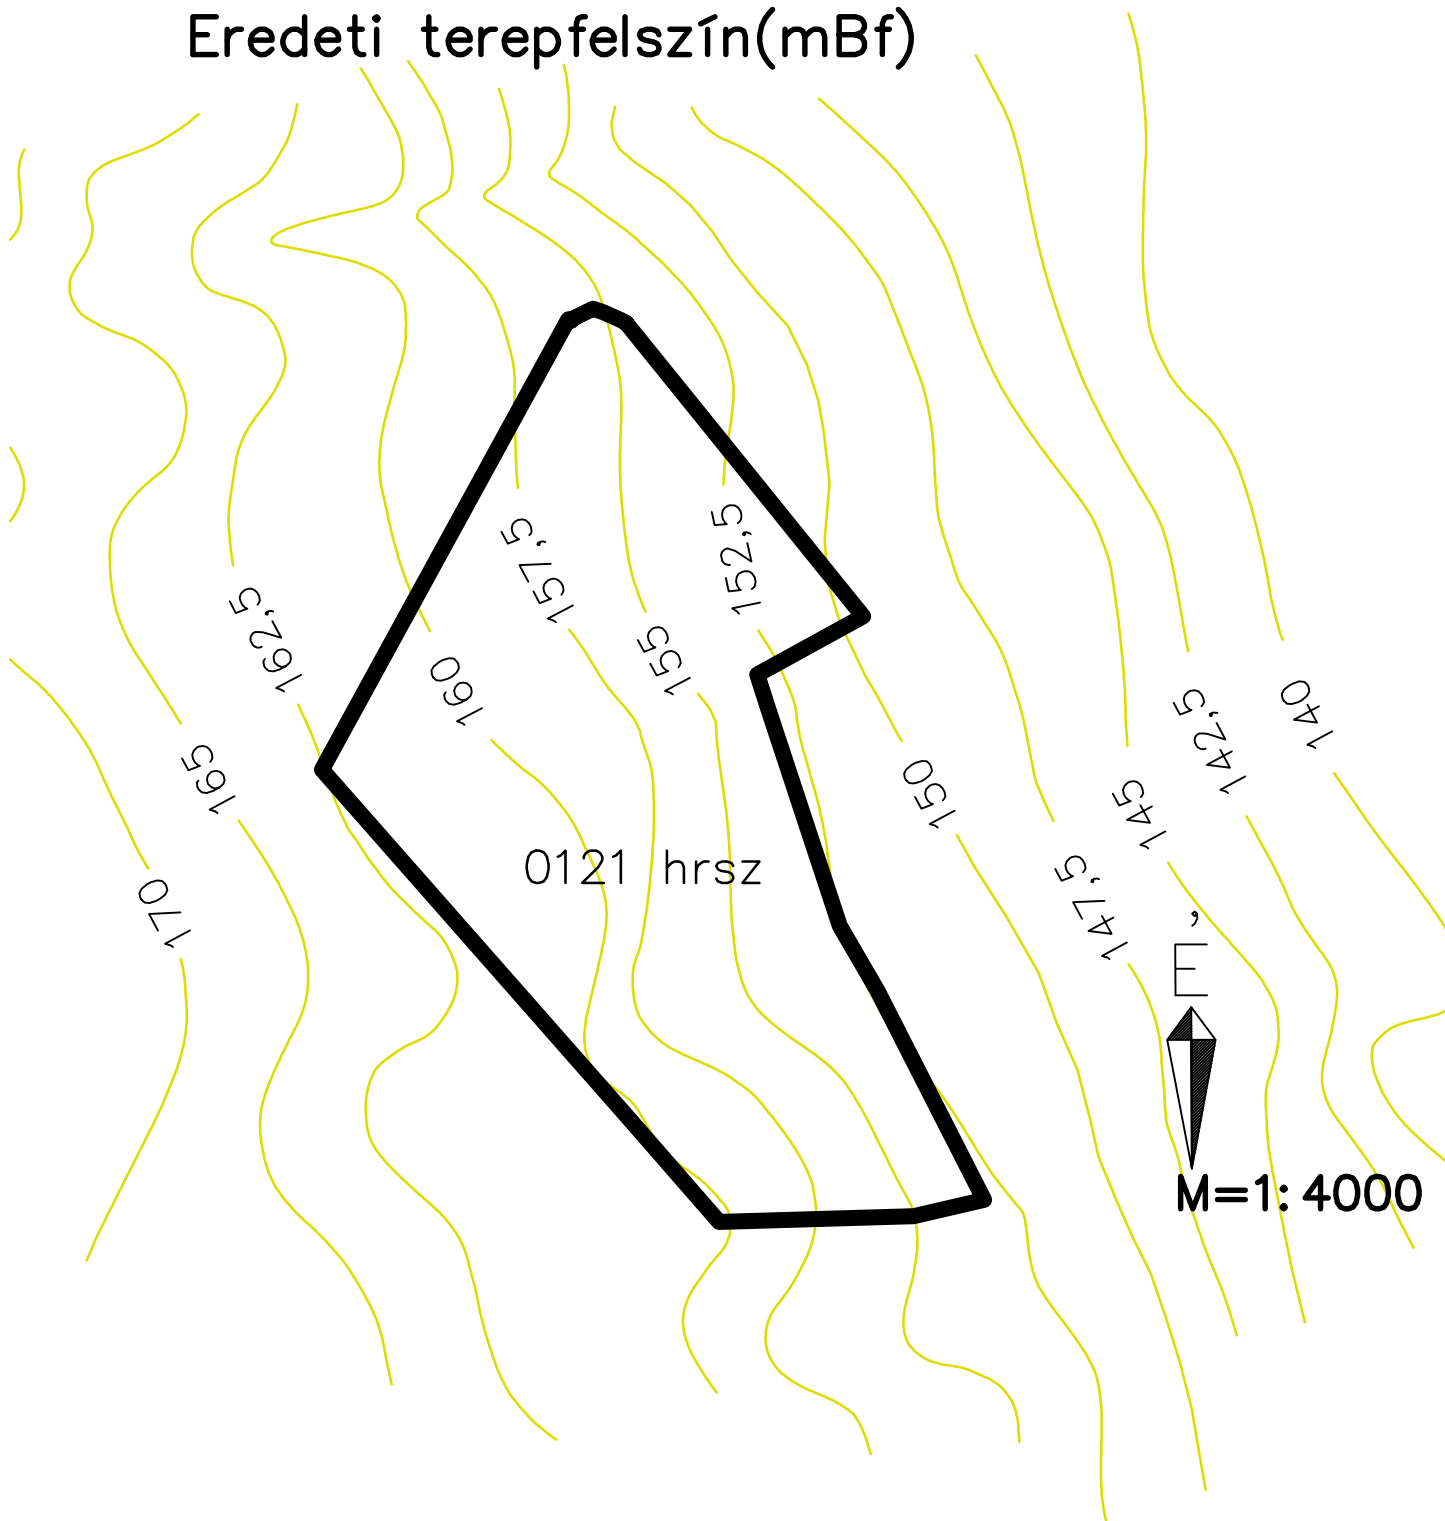

Atkár