


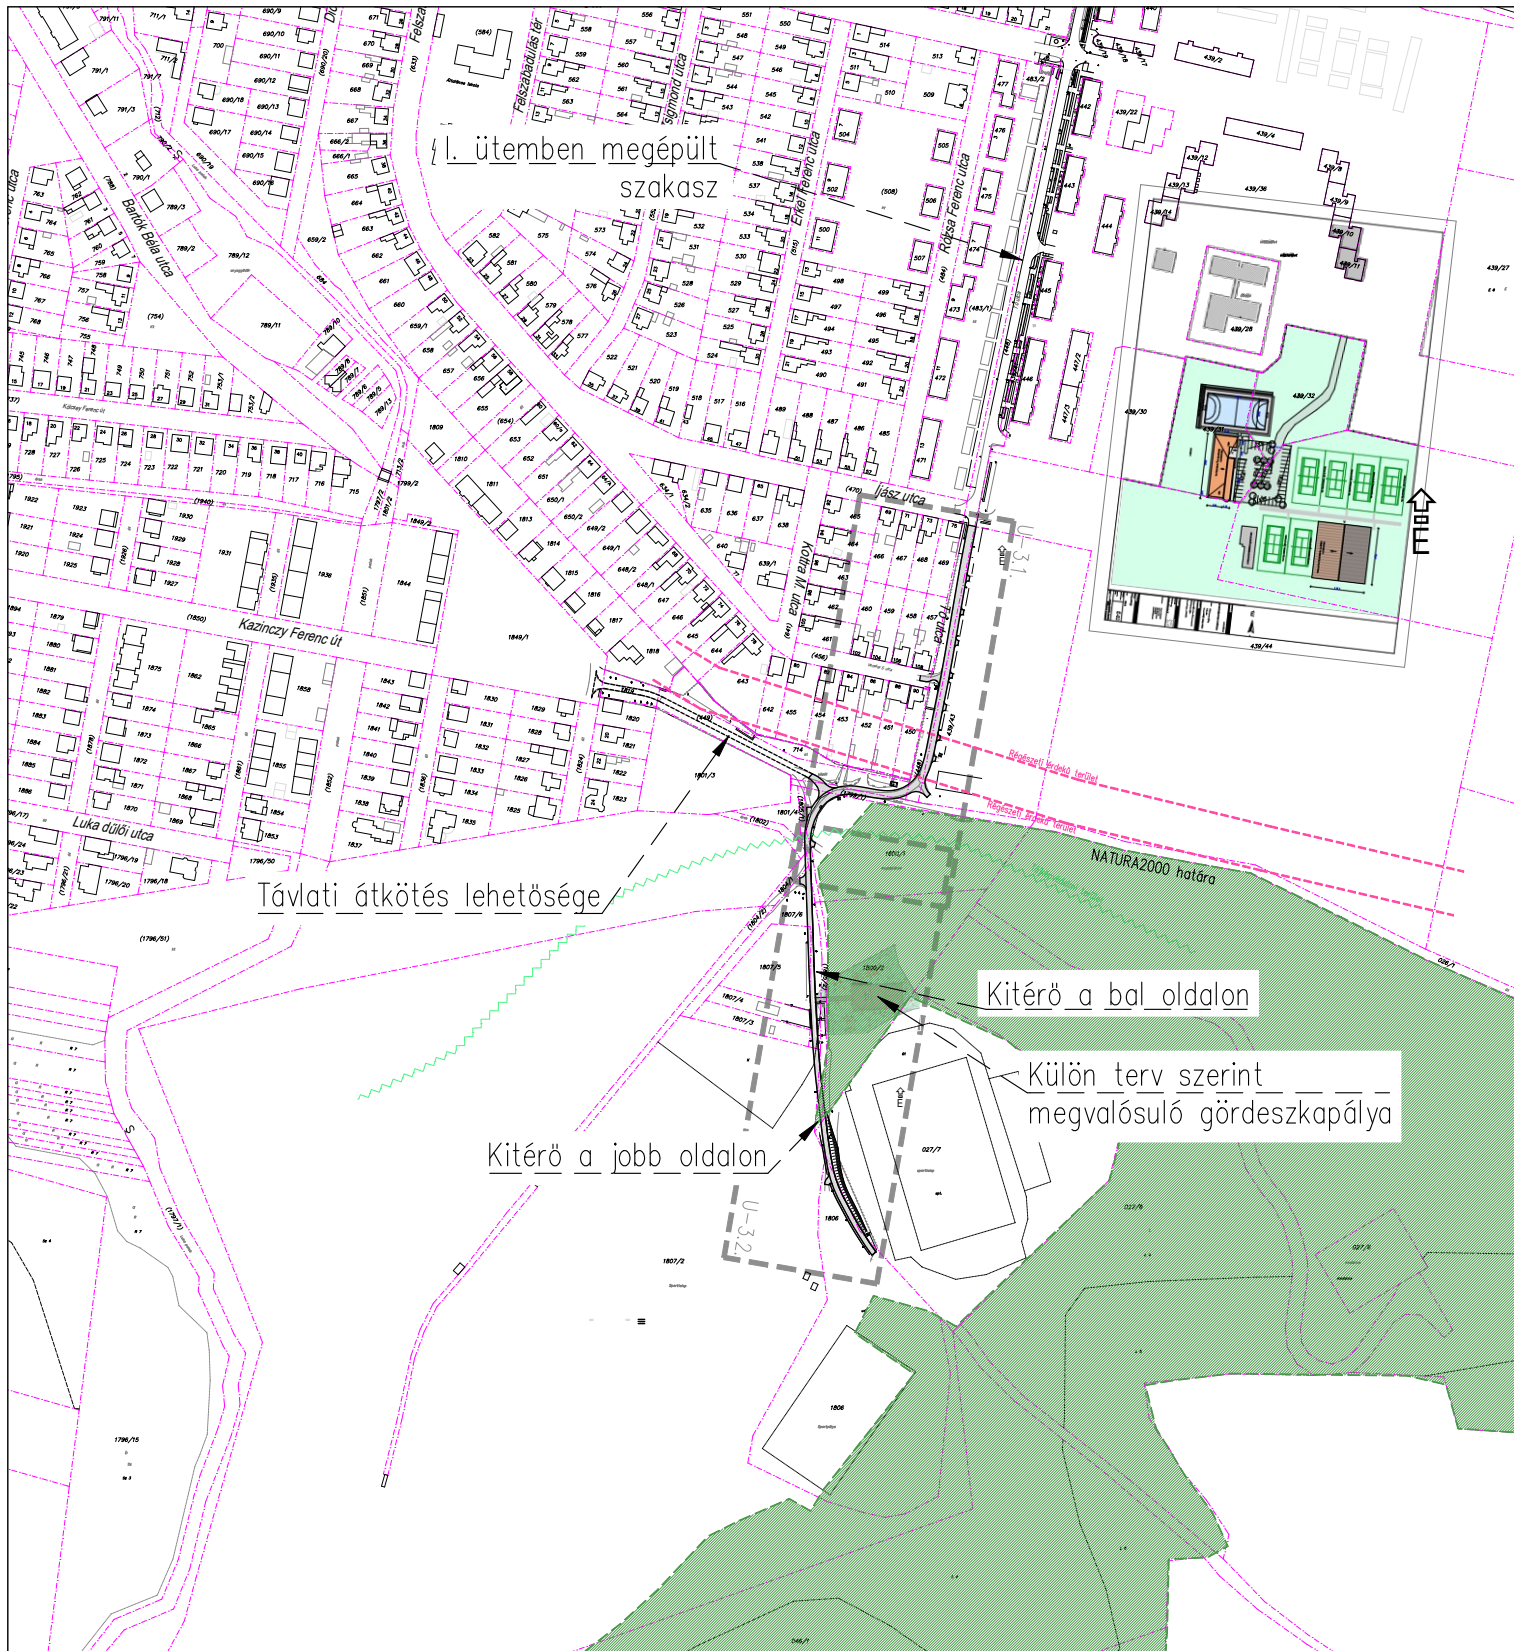

Beruházó: Nyergesújfalu Város Önkormányzata 2536 Nyergesújfalu Kossuth L. u. 104-106.		Engedélyes/kezelő: Nyergesújfalu Város Önkormányzata 2536 Nyergesújfalu Kossuth L. u. 104-106.		Verziószám: V-01.	
Módosítás ideje:		Módosítás tárgya:		Megjegyzés:	
Dátum: 2025 augusztus	Tervművelet: ENGEDÉLYEZÉSI TERV			Szakág: ÚTÉPÍTÉS, FORGALOMTECHNIKA	
Méretarány: M 1:5 000	Megrendelő: Nyergesújfalu Város Önkormányzata 2536 Nyergesújfalu Kossuth L. u. 104-106.			Tárgy: Tó utca burkolatfelújítása II. ütem NYERGESÚJFALU	
Tervező:  ÚTVONAL MÉRNÖKI ÉS SZOLGÁLTATÓ KFT.		Bukovics László 11-0579/KÉ-K		Tervszám: ENG_4134/2025	
				Rajzszám: U-2.	
				Részművelet: Átnézeti helyszínrajz	

Fájlnev: u_3_he_nyerges_uo_a_0715.dwg