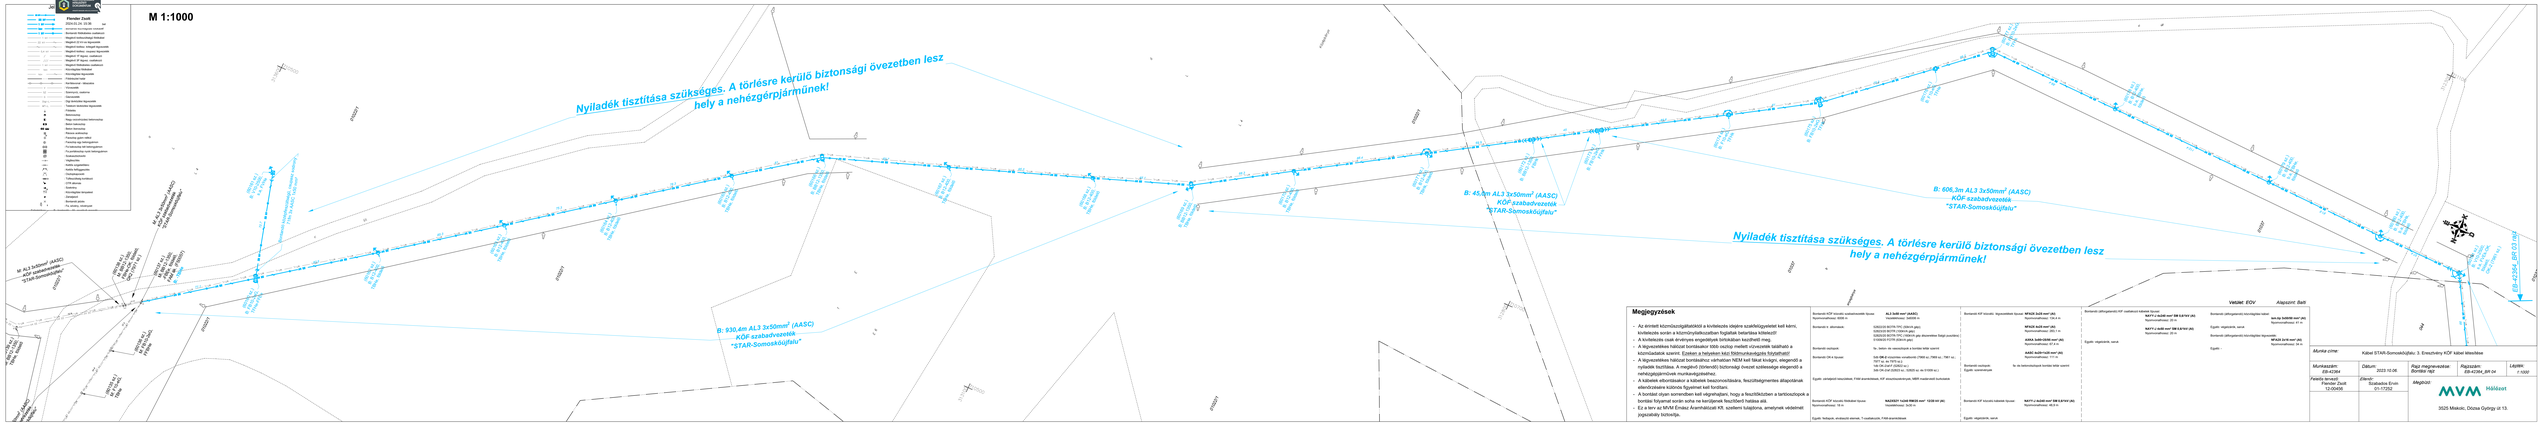
M 1:1000
Nyiladék tisztítása szükséges. A törlésre kerülő biztonsági övezetben lesz hely a nehézgépjárműnek!
B: 930,4m AL3 3x50mm² (AASC) KÖF-szabadvezeték "STAR-Somoskőújfalu"
B: 45,1m AL3 3x50mm² (AASC) KÖF-szabadvezeték "STAR-Somoskőújfalu"
B: 606,3m AL3 3x50mm² (AASC) KÖF-szabadvezeték "STAR-Somoskőújfalu"
Nyiladék tisztítása szükséges. A törlésre kerülő biztonsági övezetben lesz hely a nehézgépjárműnek!
ER-4364_BR 03.dwg
Megjegyzések
Az érintett ültetményborgalmatlátó a kivitelezés idején szabálytalanítást kell tárni, kivitelezés során a közműnyilatkozatban foglaltak betartása kötelező!!
A közlekedés csak érvényes engedélyek birtokában kezdhető meg.
A légvezetékes hálózat bontásához több oszlop mellett rövidzárat található a közműadatok szerint. Ezeket a helyeket Mód Előttunkkal kell felmérni!
A légvezetékes hálózat bontásához várhatóan NEM kell tiltad kivágni, elegendő a nyilatok fejtítása. A megjövő (tilterelő) közmunkát kell kiállítania elegendő a nehézgépjárművek munkavégzéséhez.
A kábelek elfoszítsakor a kábelek beszennyeződnek, feszültségmentes állapotának ellenőrzésére különös figyelmet kell fordítani.
A bontást olyan sorrendben kell végrehajtani, hogy a feszültkötzben a tartószoszlopok a bontási folyamat során soha ne kerüljenek feszültség hatása alá.
Ez a terv az MVM Émász Áramhálózat Kft. szolgáltatóna, amelynek védelmi jogszabály biztosítja.
Bontandó KÖF közvetlc szabadvezetékhez tipusai: AL3 3x50 mm² (AASC)
Nyomvonalhossz: 1606 m
Bontandó A- alkotások:
SZB2203 BOTR-TP1 (Gázvil.jtkő),
SZB2202 BOTR-TP2 (Gázvil.jtkő),
SZB2202 BOTR-TP3 (1db/m3 gép.átvezetése Talaj pucoltnál)
Tel.:Sztárd-TP1/4 pcs/db/13 gra.
Bontandó oszlopok:
Ty.: betoni- rác vasoszlopok a bontási terv szerint
Bontandó OH-A tipusai:
1x1.5N-A vezetékre vonatkozó (7999 és 7999 az.-7961 az.-7961 az.-7961 az.-7961 az.)
1x6.5N-2xAT (5/003 az.)
1x6.5N-2xAT (5/003 az.- 5/003 az.-to 5/1009 az.)
Egyéb: oltóvárosi visszafelvel, FAM árambiztosító, NMV mutatóvédő kuvosnás
Bontandó KÖF közvetlc földsávi tipusa: HA25QT 1x240 RM/25 mm² 12/30 kV (AL)
Nyomvonalhossz: 34,6 m
Egyéb: feltápok, elvállalyzó elemek, T-csatlakozók, FAM árambiztosítók
Bontandó KÖF közvetlc légvezetékhez tipusai: NFA2X 2x25 mm² (AL)
Nyomvonalhossz: 27,4 m
NFA2X 4x25 mm² (AL)
Nyomvonalhossz: 27,4 m
AAAC 4x50+35/6 mm² (Al)
Nyomvonalhossz: 11,1 m
Bontandó oszlopok: Ty.-tér közlekedőpadi betéte betéti szerint
Egyéb: szakaszolók
AAAC 4x50+16/6 mm² (Al)
Nyomvonalhossz: 11 m
Bontandó KÖF közvetlc kábelvezeték tipusai: NA2YY-J 4x240 mm² 3M 3,6/6 kV (AL)
Nyomvonalhossz: 29 m
Egyéb: végletzárók, sarut
Bontandó légvezetékhez KÖF csatlakozó kábelvezeték tipusai: NA2YY-J 4x240 mm² 3M 3,6/10 kV (AL)
Nyomvonalhossz: 29 m
Egyéb: végletzárók, sarut
Bontandó légvezetékhez közvilágítási tipusai: NA-2Y 5x50/50 mm² (Al)
Nyomvonalhossz: 41 m
Egyéb: végletzárók, sarut
NFA2X 2x16 mm² (AL)
Nyomvonalhossz: 24 m
Egyéb: –
Vetület: EOV
Alapszint: Balti
Jelmagyarázat
Kábel STAR-Somoskőújfalu 3. Emeltvény KÖF kábel létesítése
Munkaszám: EB-42364
Dátum: 2023.10.06
Rajz megnevezése: Bontási rajz
Rajzszám: EB-42364_BR 04
Lépték: 1:1000
Készítő: Ferenc Zsolt 10/30458
Ellenőr: Szalavéta Ervin 01-11/502
Megbízó:
MVM Hálózat
3525 Miskolc, Dózsa György út 13.