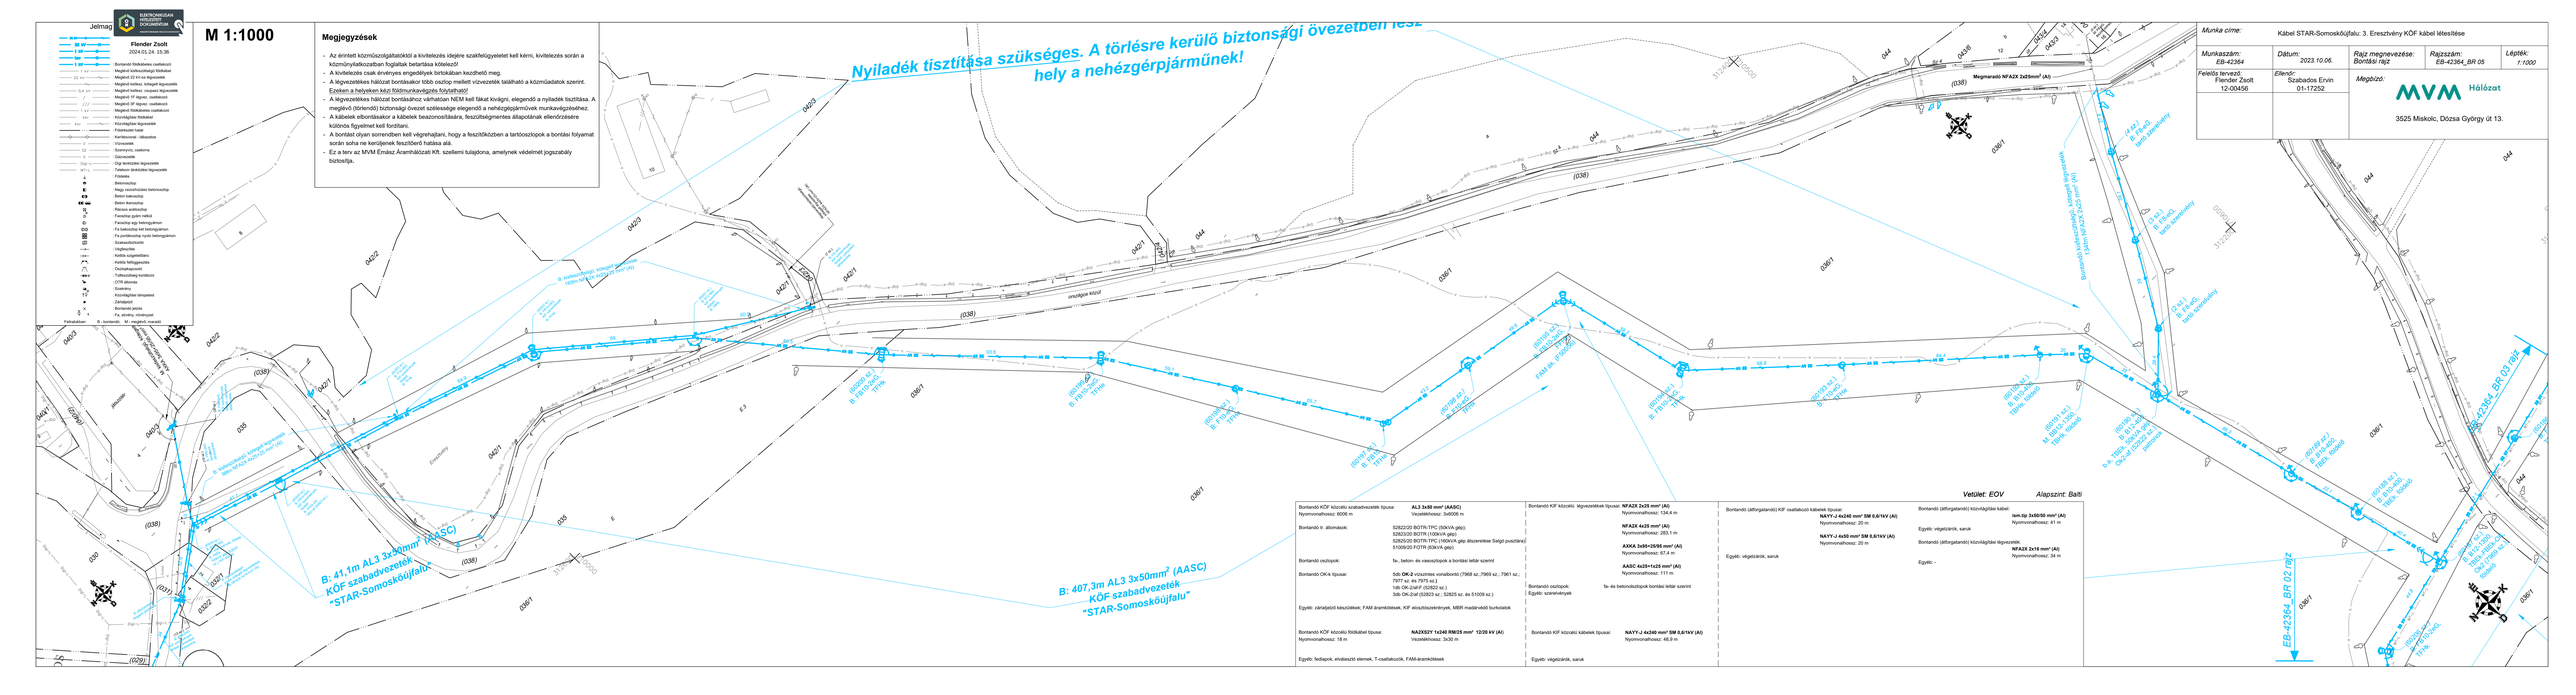
Jelmagyarázat
Flender Zsolt
2024.01.24. 15:36
Bontandó földkábeles oszlakozó
Megtartó kötözőhelyű földkábel
Horizont 22 kV-os légvezeték
Megtartó kötéz. kötegelt légvezeték
Megtartó kötéz. kötegelt légvezeték
Megtartó 1F légvez. oszlakozó
Megtartó 3F légvez. oszlakozó
Megtartó földkábeles oszlakozó
Közvilágítási földkábel
Közvilágítási légvezeték
Földkábelzített kábel
Kerítésvonal - látszatos
Vízvezeték
Szennyvíz, csatorna
Gázvezeték
Úgy tervezendő légvezeték
Telekom távközlési légvezeték
Földelés
Betonoszlop
Nagy oszlomúszású betonoszlop
Beton talpazatlap
Fémrácsos oszlop
Rácsos acéloszlop
Fanyolhy gyám nélkül
Fanyolhy egy betonoszlopon
Fa talpazatlap két betonoszlopon
Fa portálszerkezet három betonoszlopon
Szakaszolószerkező
Légkapcsoló
Kettős szigetelőlánc
Kettős feltüggesztés
Oszlopkapcsoló
Túlfeszültség levezető
CTR állomás
Szerelvény
Közvilágítási lámpatest
Zárójelző
Bontandó pózna
Fa, kerítés, mérőoszlop
Felirat/kiírás
B - bontandó, M - megtartó, vezető
M 1:1000
Megjegyzések
Az érintett közműszolgáltatókkal a kivitelezés idejére szakfelügyeletet kell kérni, kivitelezés során a közműnyilatkozatban foglaltak betartása kötelező!
A kivitelezés csak érvényes engedéllyek birtokában kezdhető meg.
A légvezetékes hálózat bontásakor több oszlop mellett vízvezeték található a közműadatok szerint. Ezeken a helyeken kézi földmunkavégzés folytatható!
A légvezetékes hálózat bontásához várhatóan NEM kell tilkat kivágni, elegendő a nyiladék tisztítása. A megjelölt törkenő biztonsági övezet szélessége elegendő a nehézgépjárművek munkavégzéséhez.
A kábelek elbontásakor a kábelek beazonosítására, feszültségmentes állapotának ellenőrzésére különös figyelmet kell fordítani.
A bontást olyan sorrendben kell végrehajtani, hogy a feszültközben a tartószoopok a bontási folyamat során soha ne kerüljenek feszültőerő hatása alá.
Ez a terv az MVM Émász Áramhálózati Kft. szellemi tulajdona, amelynek védelmét jogszabály biztosítja.
Nyiladék tisztítása szükséges. A törlésre kerülő biztonsági övezetben lesz hely a nehézgépjárműnek!
B: 41,1m AL3 3x50mm² (AASC) KÖF szabadvezeték "STAR-Somoskőújfalu"
B: 407,3m AL3 3x50mm² (AASC) KÖF szabadvezeték "STAR-Somoskőújfalu"
Megmaradó NFA2X 2x95mm² (Al)
Megmaradó NFA2X 4x25 mm² (Al)
Megmaradó NFA2X 4x25 mm² (Al)
Megmaradó NFA2X 4x25