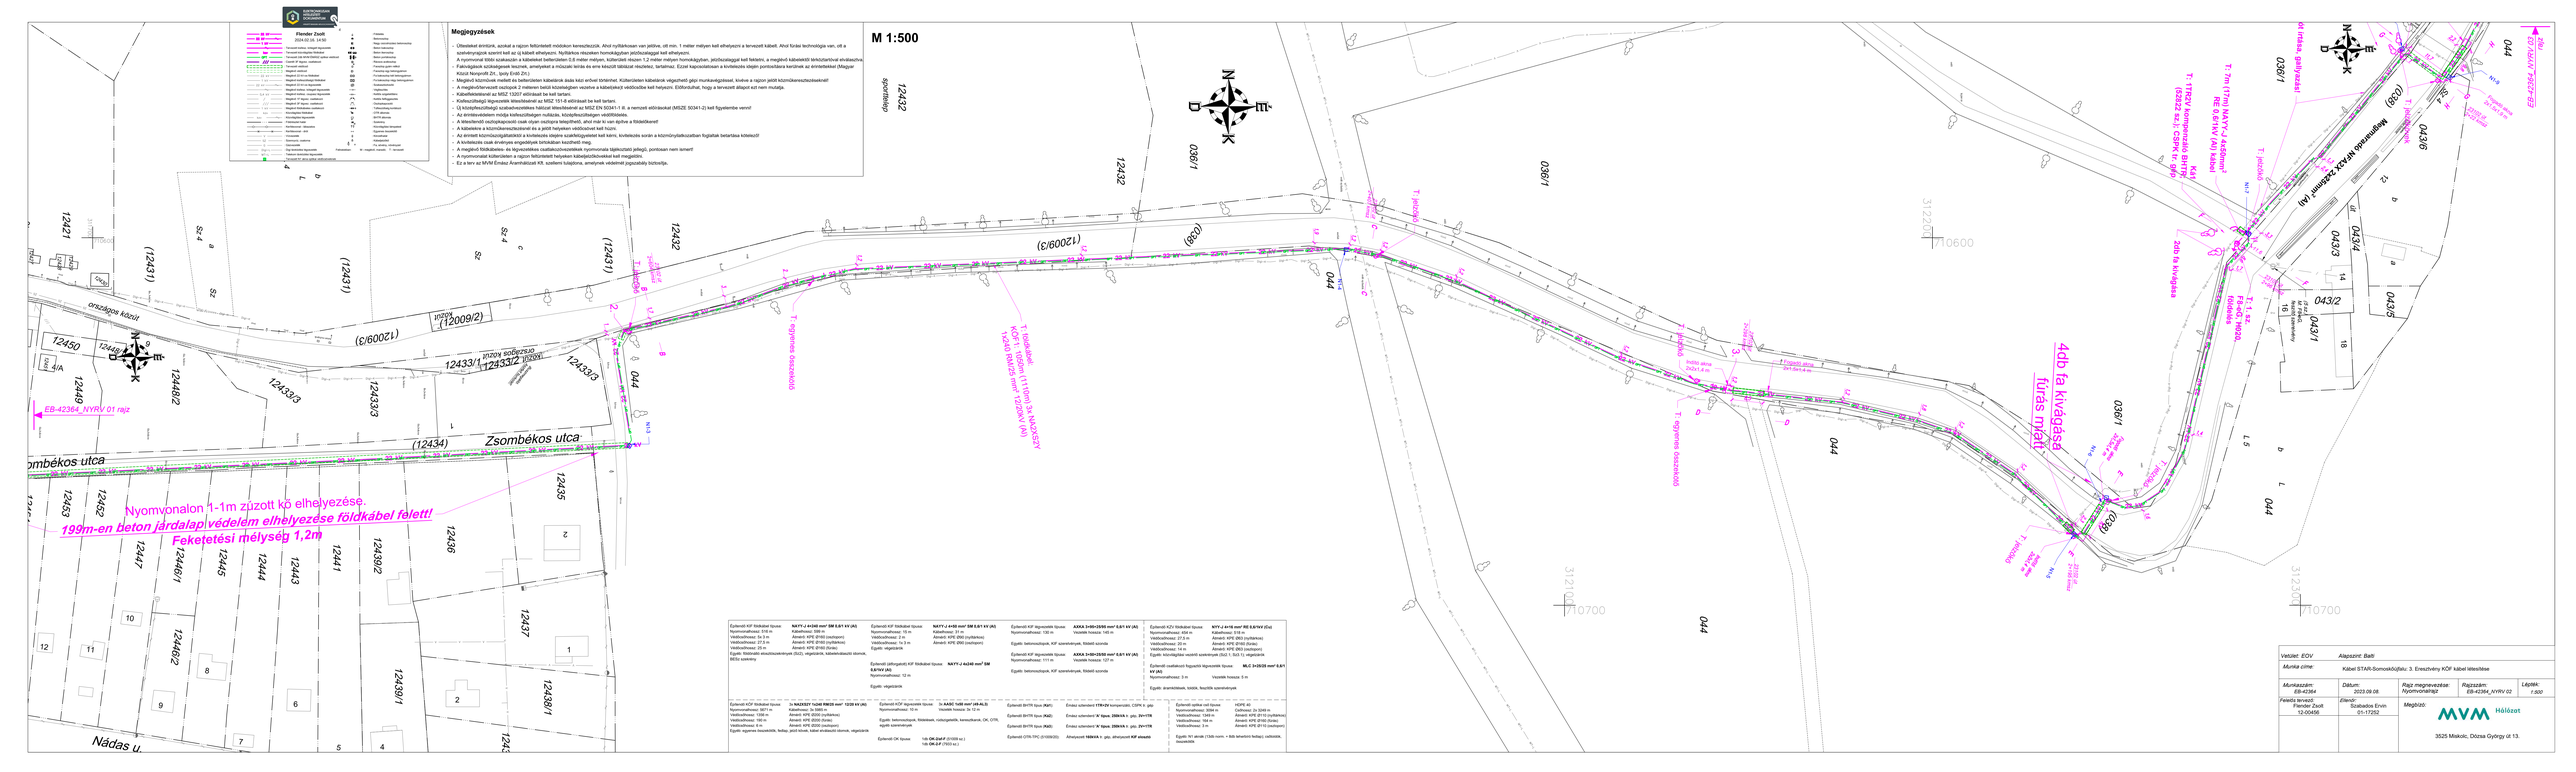
M 1:500
Megjegyzések
- Útbetekel érintünk, azokat a rajzon feltüntetett módokon keresztezzük. Ahol nyílárkosan van jelölve, ott min. 1 meter mélyen kell elhelyezni a tervezett kábelt. Ahol fúrási technológia van, oti a szénhénrygyök szerint kell az új kábelt elhelyezni. Nyílárkos részeken homokágyban jelzőszalaggal kell elhelyezni.
A nyomvonal több szakaszán a kábeleket betterdeken 0,8 meter mélyen, kültérjáró részen 1,2 meter mélyen homokágyban, jelzőszalaggal kell fektetni, a meglévő kábelekkől tékozlartóval elválasztva.
- Fahrdajkok szükségesek lesznek, amelyeket a műszaki leírás és erre készült táblázat részletez, tartalmaz. Ezzel kapcsolatosan a kivitelezés idején pontosításra kerülnek az érintettekkel (Magyar Közút Nonprofit Zrt., Ipoly Erdő Zrt.)
- Meglévő közműnek mellett és betterdeken kábelesés ásás kézi erővel történhet. Kültérjáróen kábelárok végezhető gépi munkavégzéssel, kivéve a rajzon jelölt közműkeresztezésekrél!
- A megkövűtervezett osztópok 2 méteren belüli közelségben vezetve a kábeljárkó védőcsőke kell helyezni. Előfordulhat, hogy a tervezett átlapot ezt nem mutatja.
- Kábelbekötésnél az MSZ 13207 előírásait be kell tartani.
- Kiefeszítőségi idejeszetek létesítésénél az MSZ 151-6 előírásait be kell tartani.
- Új középfeszültségű kábelkeresztmetszetű hálózat létesítésénél az MSZ EN 50341-1 III. a nemzeti előírásait (MSZE 50341-2) kell figyelembe venni!
- Az érintésvédelem módja kiefeszítőségen nullázás, középfeszültségen védőföldelés.
- A létesítendő osztópáknál csak olyan osztópra telephelyét, ahol már ki van építve a földelőkeret
- A kábelekre a közműkeresztezéseknél és a járót helyeken védőcsővet kell húzni.
- Az érintett közműüzemeltetőkkel a kivitelezés idejére szakhatóságokat kell kérni, kivitelezés során a közműnyilatkozatban foglaltak betartása kötelező!
- A kivitelezés csak érvényes engedélyek birtokában kezdhető meg.
- A meglévő földkábelekre és légvezetékekre osatlakozóvezetékek nyomvonala tájékoztató jellegű, pontosan nem ismert!
- A nyomvonalat külterületen a rajzon feltüntetett helyeken kábeljelzőoszlopokkal kell megjelölni.
- Ez a terv az MVM Émász Áramhálózat Kft. szolterv tulajdona, emelyek vékelmét jogszabály biztosítja.
Flender Zsolt
2024-02-26 14:56
Tervezett kettős, szilajelő légvezeték
Tervezett közműjárda földkábel
Tervezett 0,4k MVM EMASZ optikai elmélő
Tervezett kettős kábelárok
Tervezett védőcső
Meglévő oszlop
Meglévő kettős oszlop
Meglévő kőkeresztes kettős oszlop
Meglévő 20 kV-os légvezeték
Meglévő kettős, vegyes légvezeték
Meglévő kettős, vegyes légvezeték
Meglévő 1F légvez. szakaszol.
Meglévő 3F légvez. szakaszol.
Meglévő földkábel szakaszol.
Közvilágítás fénytest
Közvilágítás fénytest
Földmérési határ
Kerítésvonal - falazatos
Kerítésvonal - drótfonat
Vízvezeték
Szennyvíz, csatorna
Gáz vezeték
Gáz biztonsági fogószekrény
Telekom biztosítási fogószekrény
Földmérési határ
Földmérési határpont
Kőkeresztes határpont
Vízmérő
Tűzcsap
Szénhidrogén szivattyú
Hírközlési oszlop
Hírközlési aknák
Hírközlési kábel
Hírközlési légvezeték
Hírközlési földkábel
Hírközlési földkábel
Hírközlési földkábel