


Dokumentum címe:	Bonbonetti Csokoládégyár telephelyének fejlesztése	Kiadva: 2025.05.21
	7c. sz. melléklet	
	Részletes helyszínrajz – tervezett állapot, metszetek	Verzió: 1.0
Engedélyes:	Bonbonetti Choco Kft. (1097 Budapest, Vágóhíd utca 20.)	
Telephely:	1097 Budapest, Vágóhíd utca 20-28. (Budapest IX. 37985 hrsz.)	

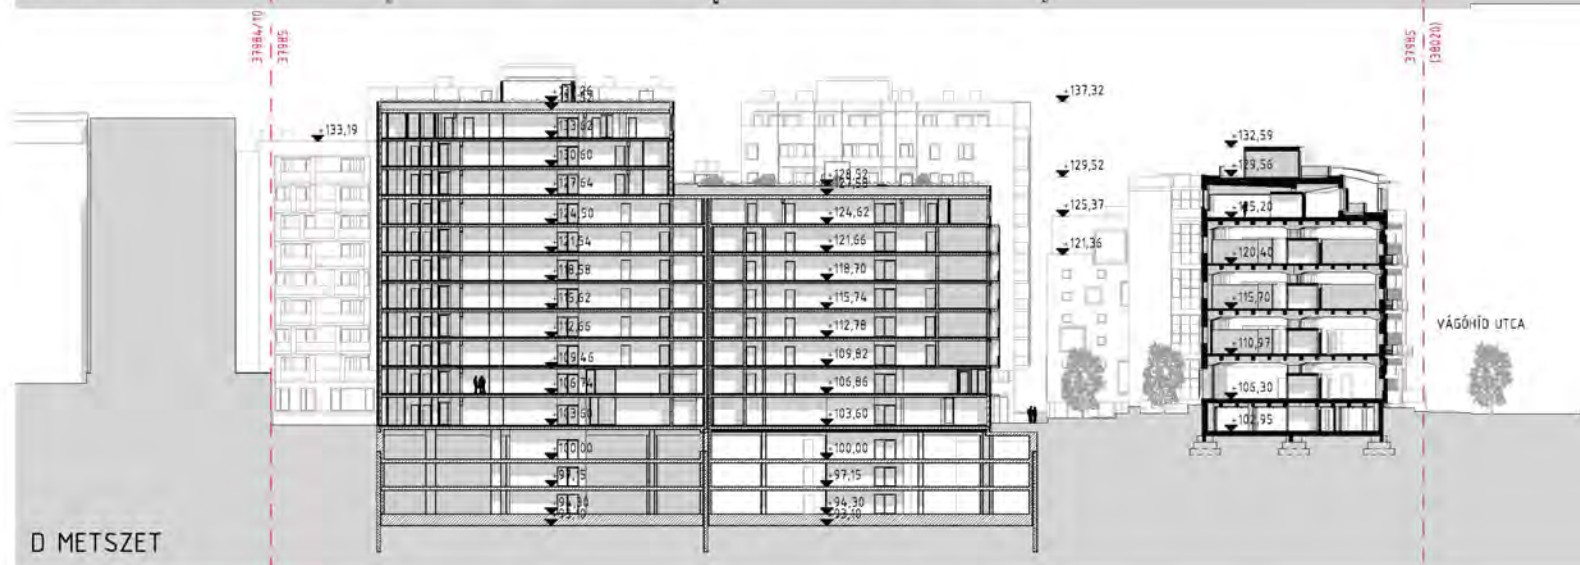

Dokumentum címe:	Bonbonetti Csokoládégyár telephelyének fejlesztése	Kiadva: 2025.05.21
	7c. sz. melléklet	
	Részletes helyszínrajz – tervezett állapot, metszetek	Verzió: 1.0
Engedélyes:	Bonbonetti Choco Kft. (1097 Budapest, Vágóhid utca 20.)	
Telephely:	1097 Budapest, Vágóhid utca 20-28. (Budapest IX. 37985 hrsz.)	