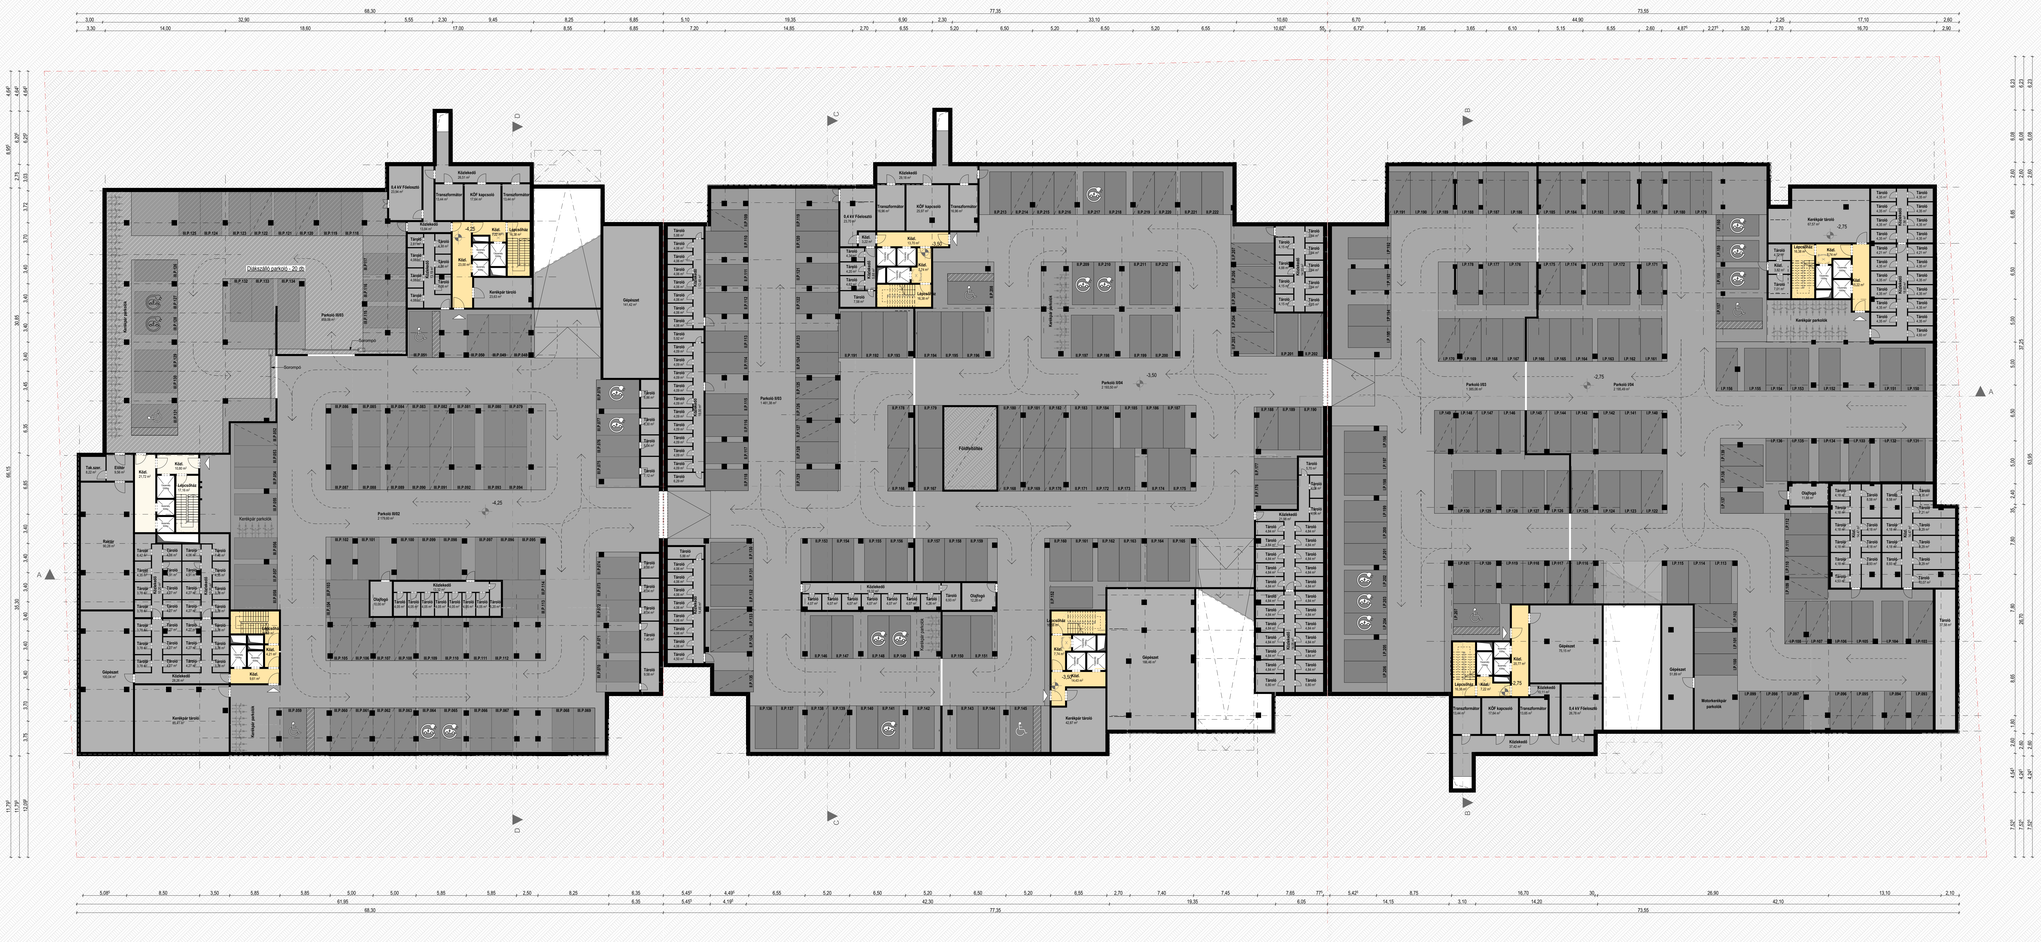

A DOKUMENTUMOT OLDPUS ALÁÍRÓCSAL LÁTTA EL:
AVDH Bélyegző

Paulinyi & Partners

GENERÁL TERVEZŐ
Paulinyi&Partners Zrt.
1062 Budapest Andrássy u. 39. II.em.
tel.:+36-1-888-9660
pulnet1@paulinyiandpartners.com

Operatív vezetőmérnöki-helyettes:
Tóbiás Tamás

MEGRENDELŐ
FRESNO Ingatlanhasznosító Kft.
1037 Budapest Szentgyörgy utca 3-5.
tel.:+36-1-880-3029
olga.zeffert@portmedia2002.hu

Kapcsolattartó:
Zeffert Olga

GENERÁL TERVEZŐ		
FELELŐS TERVEZŐ ÉPÍTÉSZTERVEZŐ FELELŐS TERVEZŐ	Dr. Paulinyi Gergely OLA	okl. építészmérnök, vezető tervező É11-01-4454
PROJEKTKOORDINÁTOR	Burián Gergő OLA	okl. építészmérnök, mérnök közgazdász É11-01-2391
PROJEKTVEZETŐ	Zsigmond Péter	okl. építészmérnök
PROJEKT ASSZISZTENS	Molnár Bibiána Edina	
ÉPÍTÉSZ MUNKATÁRSAK	Balassi Miklós (É01-40984), Fábri Luca, Farkas Zoltán (É1-01-09999), Hajdu Andrea (É01-5469), Kollai Bence (É06-5485), Lovász Anikó, Márton Eszter,	
AUTOMATIZÁLT TERVEZÉS Paulinyi & Partners Innovációs Kft.	Balassi Miklós, Fábri Luca, Dr. Horváth Kristóf Roland, Németh Roland, Dr. Sárközy Réka, Szokák Balaj, Tóth Ádám	
SZAKÁGI TERVEZŐK ÉS ALVÁLLALKOZÓK		
TARTÓSZERKEZET Terrajekt Mérnöki Kft.	Feldolg tervező: Puskás Balázs (SZÉ31; T-01-3699)	
ÉPÜLETGÉPÉSZET FKT Fischer Építészmérnök Kft.	Feldolg tervező: Rokob Richárd (É 01-4321; SZÉ32 01-4321) Tokics Beáta, Szabó Gabriella	
ÉPÜLETGÉPÉSZET Köfa-Consult Zrt.	Feldolg tervező: Kolarovszki László (MV-002; ME-G; G; ÉV-KÉ; É9-ME; É9-KÉ; 01-14001, 01-64474) Gáspár Tibor (ME-G; G 01-10960, 13-48528)	
ERŐSÁRAM PROVILL Kft.	Feldolg tervező: Ivancsa Zoltán (TÜJ 10 91-11160)	
GYENGEÁRAM ARTVILL Mérnöki Iroda Kft.	Feldolg tervező: Balázs Péter (V70-01-0853; 16-04/182/017)	
TŰZVÉDELEM F.S.Z. Mérnöknöda Kft.	Feldolg tervező: Fenyves Zsolt (TUÉ 01-14198) Horváth Szabina	
KERT ÉS TÁJÉPÍTÉSZET GELMI Műterem Kft.	Feldolg tervező: Gyúró Borbála (K01-52342; Lét Gergely (K01-5322) Tóth Evelin É.	
FORGALOMTECHNIKA "KÖZLEKEDÉS" Tervező Iroda Kft.	Feldolg tervező: Szegő János (01-3418) Balogh Balázs (01-15833)	
AKUSZTIKA Arató Akusztikai Kft.	Borsi Gergely György (A. SZÉ13; SZKV-1-A; 01-15914)	
ANYAGVIZSGÁLAT Acoustic-Control-Consult Kft.	Bencz Balázs, Hahn Gergely, Kreszta Róbert	
FELÜGYELŐ TERVEZŐ OTSI Fenyvesi Kft.	Feldolg tervező: Mokuska Zoltán (F-T 03-0599) Fenyvesi Gábor	
TALAJMECHANIKA Terrajekt Mérnöki Iroda Kft.	Vikartovszky Balázs (07-01-0010)	
GEODÉZIA Geodézia Referencia Kft.	Kerüsics Márton (01-10303)	

MUNKASZÁM: **4666**

MENTESSÉGI SZINTEK: ±0,00 = +104,35 mBF

még nem ismert

LÉPTÉK: M 1:200

Gubacsi út 11. - Új diákszálló és lakóépület fejlesztés

Helyszín: Magyarország, 1097 Budapest Soroksári út 74-76. / Gubacsi út 11-13. HRSZ: 38161

VÁZLATTERV

Építészet

Pince alaprajz

Tervfajta	Szakág	Épület	Magyar.és dokumentumszám	Revízió	Év	Hónap	Nap
			201	REV			

KIADÁSI MEGJEGYZÉSEK

MÉRVEZETŐ: 0 200

ÉTDR PROJEKT AZ.-TE

ALÁÍRÁS