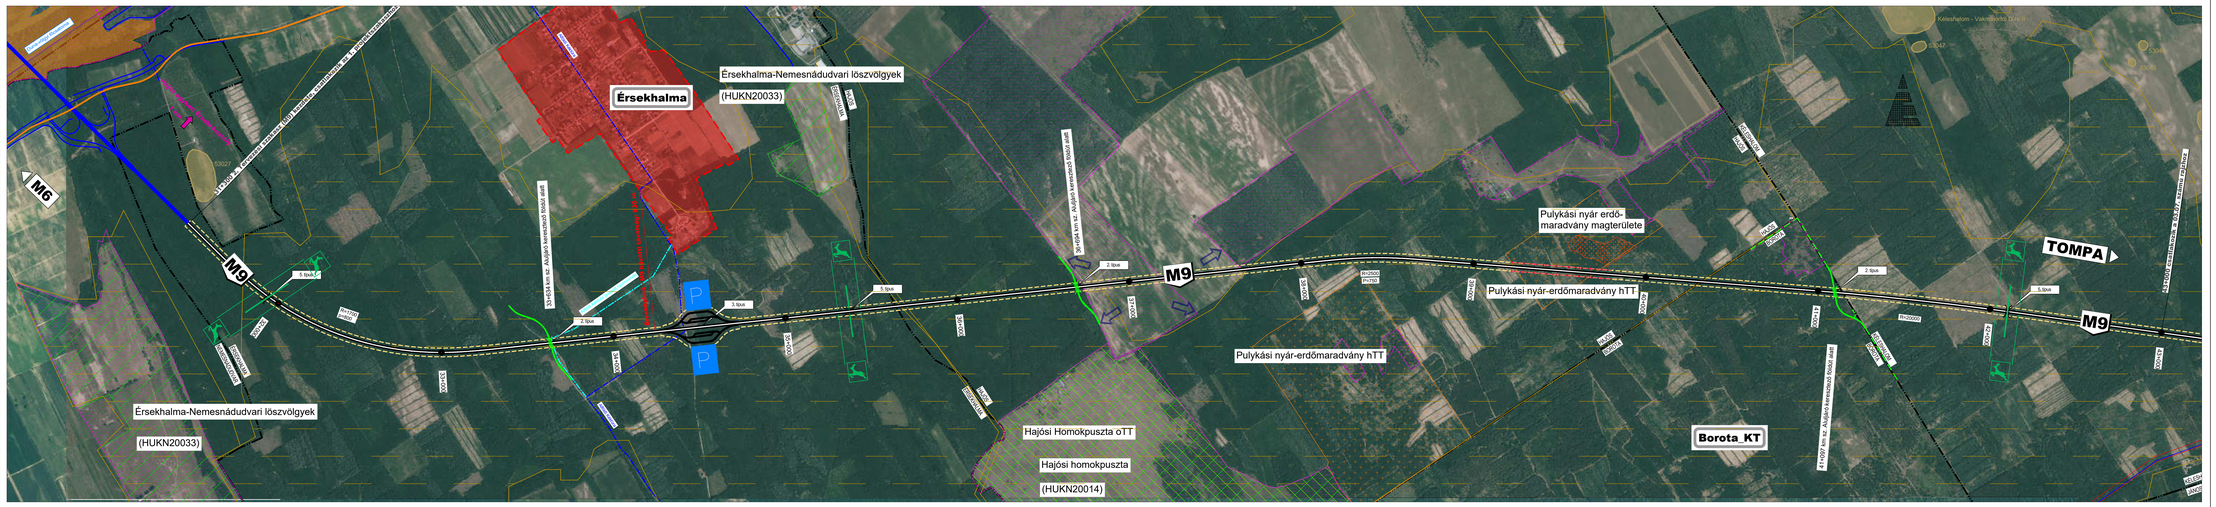

Javasolt növénytelepítési típusok

1 fsor — 1. TÍPUS: A különszintű csomópontok közül a tájból magasan (3-4 m) kiemelkedőket takarófásítással javasolt takarni, illetve a csomópont ágak által közrezárt területeken ligetes fás kültéreseket a többek közt jó csengőkultúrásokkal kihat a tájképvédelmi gondolkodás. A csomóponti átvezetéseket takarófásítással lehet takarni, figyelembe véve, hogy az ültetett fás állományunk több év kell, míg elér a megfelelő funkcióját.

1 fsor — 2. TÍPUS: Földutak és alacsonyrendű utak felső történő átvezetésénél, illetve a meglévő fásított vagy erdőterületek érintésénél esetén csak cserjék, talajtakaró cserjék elhelyezését javasoljuk a különszintű csúcsáthon, illetve a kiszállítási területen belül.

1 fsor — 3. TÍPUS: A tervezett pihenőhelyek kialakítását kertépítészeti terv alapján javasolandó elvégezni, dekorációs céljából meghagyandó a különböző eredők alkalmazása is. A pihenőhelyek növényválasztásánál fontos szempont a forgalomtól való zajtalás, szélvédelem és árnyékos pihenőhez kialakítása.

1 fsor — 4. TÍPUS: Az alacsony útkeresi hálózó fásítjuk mentén, illetve a vízfolyás keresztezésekénél kiesszűk fákjárók környezetében, a kiszállítási határon belül kétoldali ligetes-fás és cserjekültéreket tervezését javasoljuk, amennyiben a kiszállítási terület nagysága lehetővé teszi. Bevágások esetén a rézsűoldalba is lehet fásult és cserjéket telepíteni.

1 fsor — 5. TÍPUS: A felüljáró vadlépők vizuálisan rávezető fa- és cserjesorokkal kiegészítik ellátva. A közlekedősáv teljes felületét füvesíteni kell. A hídszerkezetre a füvesítésen kívül csak cserjék telepítése javasolt. A növények telepítésekor figyelembe kell venni, hogy kiépítését mielőtt esetén se nyújtanak bele a közlekedősávba.

- Tájképvédelmi terület
- Tájképi szempontból kedvező rálátás
- Tájvédelmi határterület
- Porfogó erősáv
- Takarófásítás
- Fennmaradó terület - cserereerdősítésre javasolt

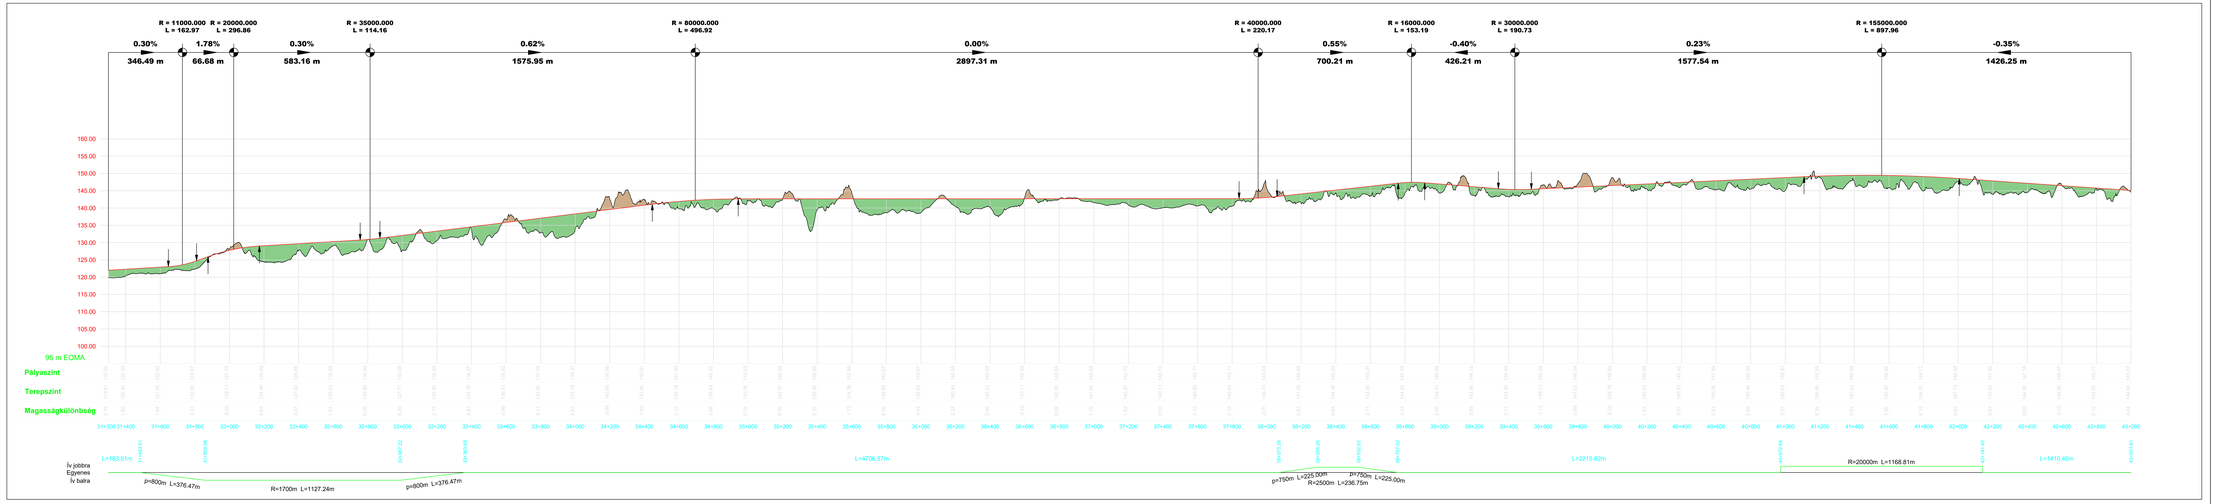

A terv adatai EOV rendszerben vannak és EOMA alapszintre vonatkoznak.

Tárgy:
M9 gyorsforgalmi út
51. számú és 53. számú főút közötti szakasz, valamint déli lekötés Tompáig

Megrendelő: ÉPÍTÉSI ÉS KÖZLEKEDÉSI MINISZTÉRIUM
1054 Budapest, Alkotmány utca 5.
Levelezési cím: 1054 Budapest, Alkotmány u. 5.
E-mail:info@kem.gov.hu

PST szám: **A009.28.**

Tervező Konzorcium: **UNITEF'83 Zrt. - TURA-Terv Kft. - UTIBER Kft. KONZORCIUM**

Konzorcium vezető: Unitef '83 Építőipari Tervező Zrt. 1118 Budapest, Bocskai út 77-79. Tel.: 1-205-6220 Fax: 1-205-6225 e-mail: unitef@unitef.hu www.unitef.hu

Konzorcium tag: TURA – Terv Mérnöki Kft. 7K Budapest, Szent u. 5., Tel.: +36-1-389-4982 E-mail: tura-terv@tura-terv.hu

Konzorcium tag: UTIBER 2700 Cegléd, Kossuth Lajos utca 7-11. Tel.: +36-53-500-500 E-mail: info@utiber.hu www.utiber.hu

Vezetőtervező/jogosult	Közlekedésüzemi szakági vezető/jogosult/Építőmérnök	Ügyvezető	Ügyvezető	Tervezési igazgató
Szirák Róbert	Rónai Tivadar	Adrovitz Miklós	Lakits György	Vass Gábor
Kismolt projektvezető	Projektvezető	Irodavezető	Projektvezető	Projektvezető
Dudás Zoltán	Mátó Gábor	Balogh Imre	Soos Dániel	Tóth Csaba / Marcinkovics András

Szakaszterv.: Unitef '83 Építőipari Tervező és Fejlesztő Szövetkezet Bocskai út 77-79. 1118 Budapest Tel.: 1-205-6220 Fax: 1-205-6225 e-mail: unitef@unitef.hu www.unitef.hu

Szakaszterv.: TURA – Terv Mérnöki Kft. 7K Budapest, Szent u. 5., Tel.: +36-1-389-4982 E-mail: tura-terv@tura-terv.hu

Szakaszterv.: Unitef '83 Építőipari Tervező Zrt. 1118 Budapest, Bocskai út 77-79. Tel.: 1-205-6220 Fax: 1-205-6225 e-mail: unitef@unitef.hu www.unitef.hu

Felelős tervező: Zimoch Dávid Ferenc 13-17776
Tervező: Mónok Veronika
Tervező: Enzhöfő Péter
Szakági koordinátor: Zimoch Dávid Ferenc
Tervező: Csetneki Nóra Vanessa Dr. Nemes Dr. 13-2281
Tervezővezető: Tervezői jogosultság száma: Lőrincz Péter 13-13-0
Szakaszos projektvezető: Lőrincz Péter
Tervezői jogosultság száma: 45811

Terv tárgya:
2. PROJEKTSZAKASZ
M9 gyorsforgalmi út (31+300 - 70+676 km sz. között)
M91 gyorsforgalmi út (0+000 - 7+202 km sz. között)

Szakasz sorszáma: **02**

Tervfázis: **Előkészítő vizsgálatok**

Építőipari Osztó jele: **V03**

Szakág: **KÖRNYEZETI HATÁSTANULMÁNY**

Szakág jele: **KHT**

Megnevezés:
Tájvédelmi helyszínrajz
M9 gyorsforgalmi út 31+300-43+000 kmsz. között

Dátum: 2025.07.18.
Tervlapok / méretarány: Mh= 1: 10 000 Mv= 1: 500
Rajzszám: 03.06

Fájl elnevezés: **V_02_KHT_03.06_V03**

Ez a terv a Tervező(k) szellemi terméke, amelynek védelmét jogszabály biztosítja. A díjtalan változat a Tervező(k) által aláírt papíralapú tervdokumentáció tervezetnek másolata.