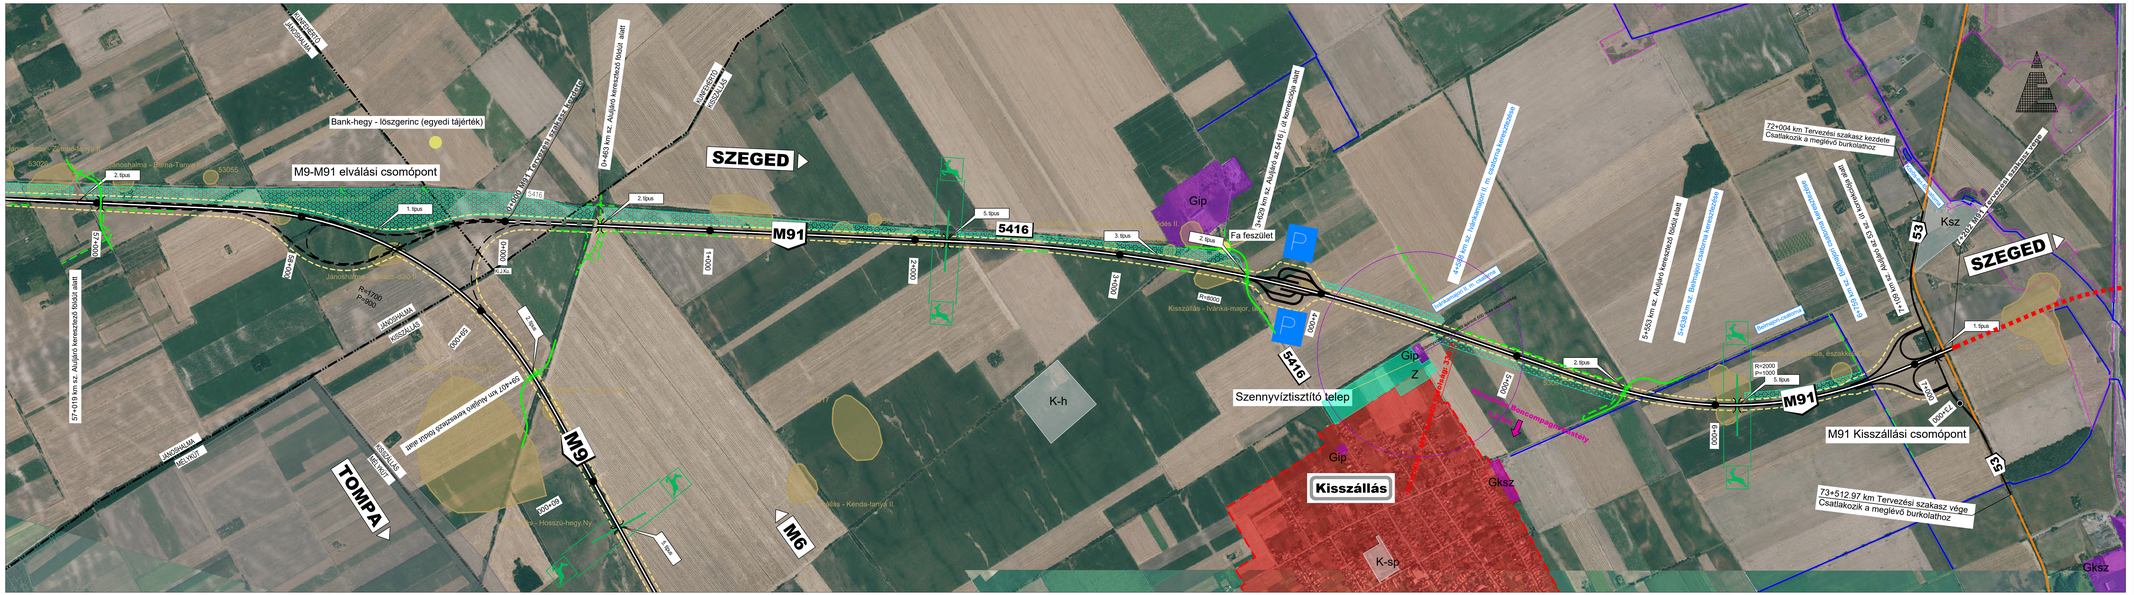

Javasolt növénytelepítési típusok

1. típus: 1. TÍPUS: A különszintű csomópontok közül a tájból magasan (3-4 m) kiemelkedőeket takarófásítással javasolt takarni, illetve a csomóponti ágak által közrezárt területeken ligetes fás különítésekkel a többiek rézsűján cserjekülítésekkel lehet a tájbaillesztésről gondoskodni. A csomóponti átvezetésekkel takarófásítással lehet takarni, figyelembe véve, hogy az ültetett fás állományunk több évi kell, míg elérí a meglévő funkcióját.

2. típus: 2. TÍPUS: Földutak és alsóbbrendű utak felől történő átvezetésénél, illetve a meglévő fásított vagy erdőtelepítések érintettsége esetén csak cserjék, talajtakaró cserjék elhelyezését javasoljuk a töltésrézsük oldalában, illetve a lejtőtalpak területén belül.

3. típus: 3. TÍPUS: A tervezett pihenőhelyek kialakítását kertépítészeti terv alapján javasolandó elvégezni, dekorációt céljából megengedett a különböző exoták alkalmazása is. A pihenőhelyek növényválogatásánál fontos szempont a forgalomtól való szállás, szélvédelem és ámyékos pihenőrész kialakítása.

4. típus: 4. TÍPUS: Az alacsony töltésen haladó folyópálya mentén, illetve a vízfolyás keresztezésénél létesülő felüljáróik környezetében, a kisajátítási határon belül kétoldali ligetes-fás és cserjekülítésének tervezését javasoljuk, amennyiben a kisajátítási terület nagysága lehetővé teszi. Bevágások esetén a rézsűoldalba is lehet fákat és cserjéket telepíteni.

5. típus: 5. TÍPUS: A felüúvezetett vadútjáróik vízszálasan rávezető fa- és cserjesorokkal legyenek ellátva. A közlekedőúv teljes felületét füvesíteni kell. A hídszerkezeten a füvesítésen kívül csak cserjék telepítése javasolt. A növények telepítésekor figyelembe kell venni, hogy kifejlődött méretük esetén se nyúljanak bele a közlekedősávba.

- Tájképvédelmi terület
- Tájképi szempontból kedvező rálátás
- Tájvédelmi hatásterület
- Porfogó erdősáv
- Takarófásítás
- Fennmaradó terület - csereerdősítésre javasolt

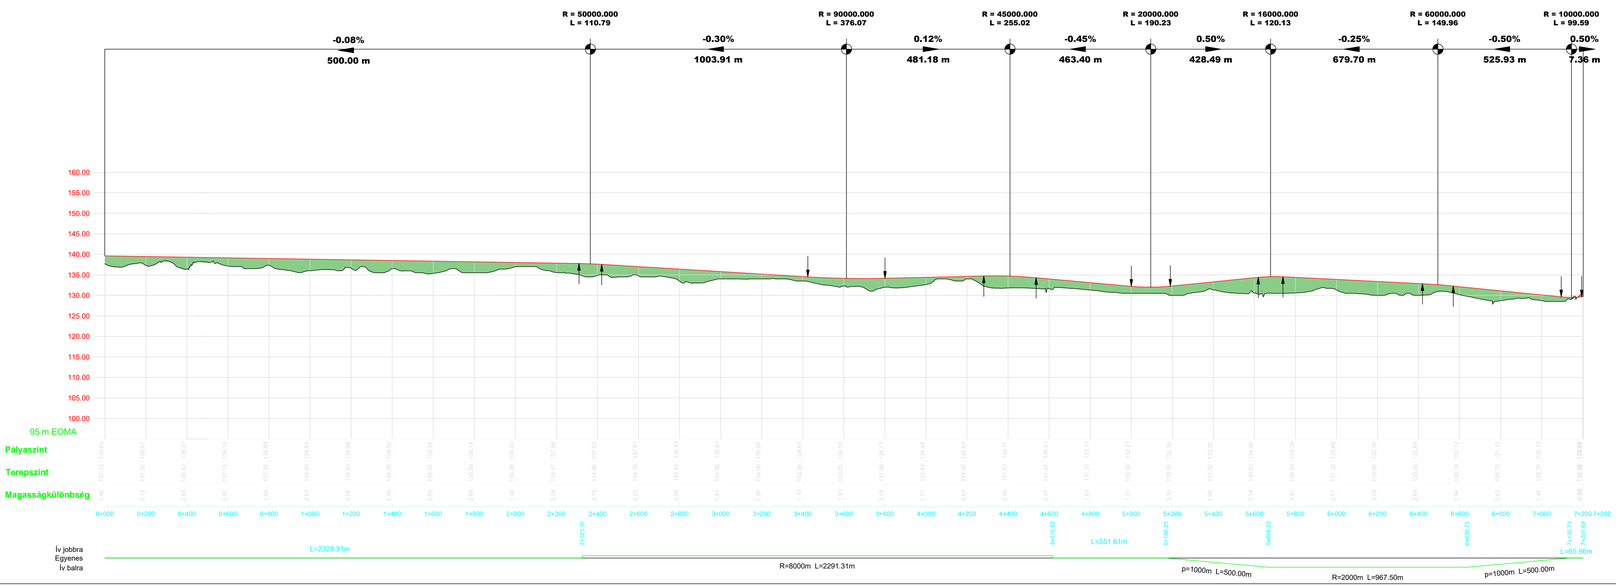

A terv adatai EOV rendszerben vannak és EOMA alapszintre vonatkoznak.

Tárgy:

M9 gyorsforgalmi út
51. számú és 53. számú főút közötti szakasz, valamint déli lekötés Tompáig

M9

Megrendelő:
ÉPÍTÉSI ÉS KÖZLEKEDÉSI MINISZTÉRIUM
1054 Budapest, Alkotmány utca 5.
Levelezési cím: 1054 Budapest, Alkotmány u. 5.
E-mail:info@kekm.gov.hu

PST kód: **A009.28.**

Tervezői konzorcium: **UNITEF'83 Zrt. - TURA-Terv Kft. - UTIBER Kft. KONZORCIUM**

Konzorcium vezető:	Konzorcium tag:	Konzorcium tag:
Unitef 83 Zrt. 1119 Budapest, Rumbachsorok tér 12. Tel.: 1-205-6320 Fax: 1-205-6329 e-mail: unitef@unitef.hu www.unitef.hu	TURA – Terv Mérnökiroda Kft. 1148 Budapest, Ajtósi u. 3L. Tel: +36-1-200-0102 E-mail: Tura-Terv@Tura-Terv.hu	UTIBER 1119 Budapest, Rumbach Sebestyén u. 11-13. Telefon: +36 1 4663000 E-mail: technics@utiber.hu

Vezetőigazgató:	Közlekedési igazgató vezérigazgató-helyettes:	Ügyvezető:	Ügyvezető:	Tervezési igazgató:
Szórádi Róbert	Rónia Tivadar	Adrovitz Miklós	Lakits György	Vass Gábor

Kiemelt projekt-vezető:	Projektvezető:	Irodavezető	Projektvezető:	Projektvezető h.:
Horváth Zoltán	Major Gábor	Balogh Imre	Sos Dániel	Tóth Csaba	Marcinkovics András

Szakasztervező:	Szakaszvezető:	Szakaszvezető:
Unitef 83 Zrt. 1119 Budapest, Rumbachsorok tér 12. Tel.: 1-205-6320 Fax: 1-205-6329 e-mail: unitef@unitef.hu www.unitef.hu	UNITEF'83 Mérnöki Tervező és Tanácsadó Szakosított Részvénytársaság 1119 Budapest, Rumbachsorok tér 12. Tel.: 1-205-6320 Fax: 1-205-6329 e-mail: unitef@unitef.hu www.unitef.hu	TURA – Terv Mérnökiroda Kft. 1148 Budapest, Ajtósi u. 3L. Tel: +36-1-200-0102 E-mail: Tura-Terv@Tura-Terv.hu

Szakaszvezető:	Felelős tervező,	Tervező:	Szakági koordinátor:	Tervszámmunkaszám: UNITEF'83 Zrt.:
Unitef 83 Zrt. 1119 Budapest, Rumbachsorok tér 12. Tel.: 1-205-6320 Fax: 1-205-6329 e-mail: unitef@unitef.hu www.unitef.hu	Zimonyi-Dorkó Eszter (13-1219)	Erdrédi Péter	Zimonyi-Dorkó Eszter	45811
	Tervező: Molnár Veronika	Tervellenőr: Csappely Nóra	Tervező: Verrasné Sz. Hortenzia (13-1908)	Szakaszú projektvezető: Unitef'83 Zrt.: Major Dániel

Terv tárgya:

2. PROJEKTSZAKASZ
M9 gyorsforgalmi út (31+300 - 70+676 km sz. között)
M91 gyorsforgalmi út (0+000 - 7+202 km sz. között)

Szakasz sorszáma: **02**

Tervfázis: **Előkészítő vizsgálatok**

Szállítási ciem.kód: **V03**

Szakág: **KÖRNYEZETI HATÁSTANULMÁNY**

Szakági jel: **KHT**

Megnevezés:
Tájvédelmi helyszínrajz
M91 gyorsforgalmi út 0+000-7+202 kmsz. között

Dátum:	Tervlak / méretarány:	Rajzszám:
2025.07.18.	Mh= 1: 10 000 Mv= 1: 500	03.10

Fájl elnevezés: **V_02_KHT_03.10_V03**

Ez a terv a Tervező(k) szellemi terméke, amelynek védelmét jogszabály biztosítja. A digitális változat a Tervező(k) által aláírt papíralapú tervdokumentáció tervszonos másolata.