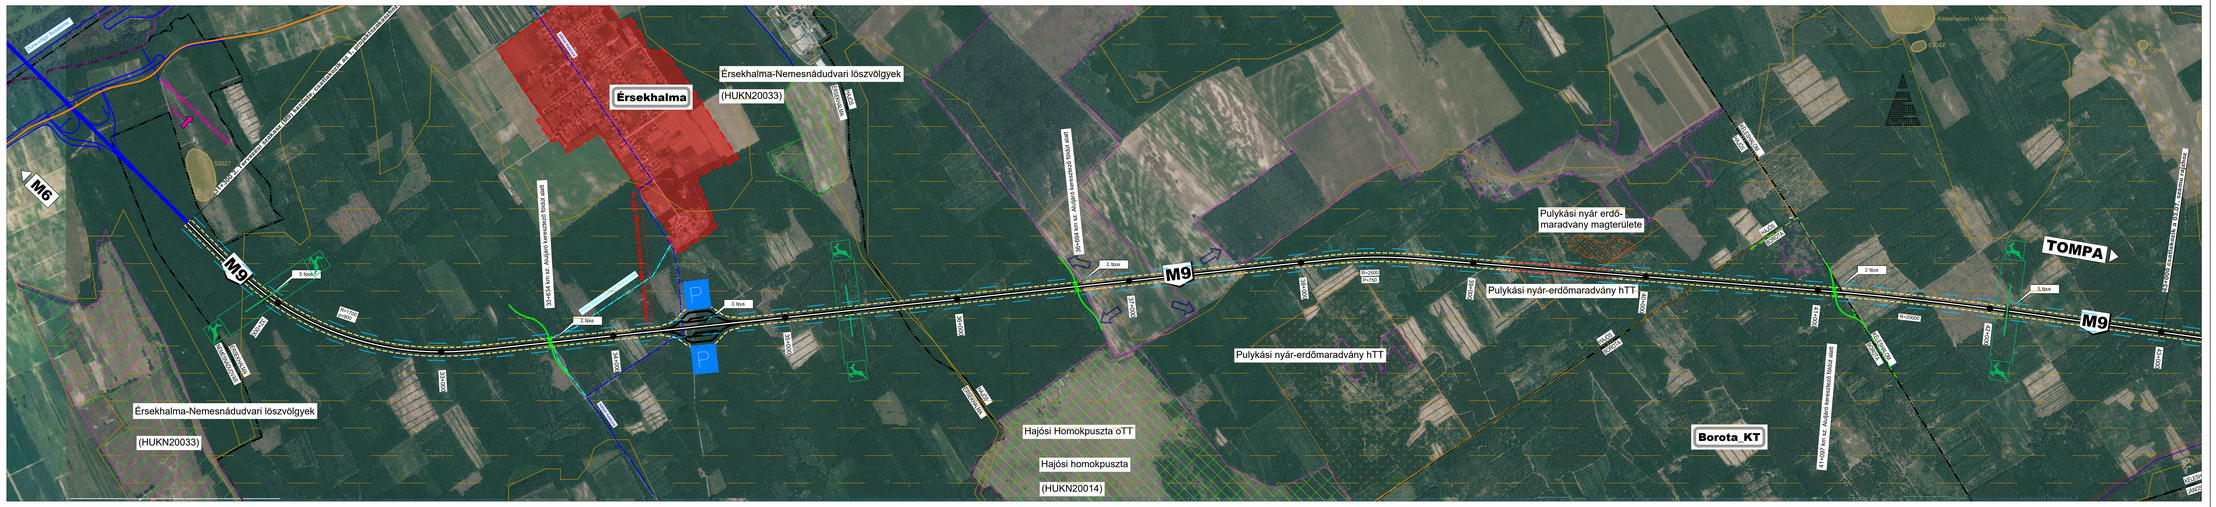

JELMAGYARÁZAT

- autópályává fejleszthető gyorsforgalmi út
- tervezett országos közút / csomóponti ág / pihenőhelyi út
- tervezett önkormányzati út
- meglévő út
- meglévő vasútvonal
- tervezett földút
- településhatár
- Érsekhalma — településnév
- 5316 M9 — útszám
- tervezett híd
- távlati híd
- tervezett vadátjáró
- tervezett ökológiai átjáró
- Vízfolyás/Csatorna
- Régészeti lelőhelyek
- Natura 2000 természetmegőrzési terület
- Természetvédelmi terület (országos)
- Természetvédelmi terület (helyi) - TTÖ magterülete
- Országos Ökológiai Hálózat
- Építés alatti ideiglenes védőkerítés
- Egyedi tájértők (Kiskunsági Nemzeti Park adatai alapján)
- Tájképvédelmi terület
- Tájképi szempontból kedvező rálátás
- Tájvédelmi hatásterület
- Porfogó erdősáv
- Takarófásítás
- Fennmaradó terület - csereerdősítésre javasolt
- Tervezett Kéleshalmi-tározó területe
- 50 m-es levegőtisztaság-védelmi övezet

Javasolt növénytelepítési típusok

- 1.fpva: 1. TÍPUS: A különcsúcsi csomópontok közül a bábói magasan (3-4 m) kanrekkedéket (akna/földsánccal javasolt takarni. Ilette a nyomjuntt úgyis által közvizét tartásnem ligetes fás különtelekvést a Időtesek részüljen cserjekülönlelekvést lehet a tájtulleszteni gyorsforgalmi út. A csomópontt átvezetésekent bavarifásítással lehet takarni, figyelembe véve, hogy az üdetét fás állományunk 1000 év-kell, míg ellét a meglévő funkcióját.
- 2.fpva: 2. TÍPUS: Földutak és alsóbrendű utak felül történő átvezetésénél, illetve a meglévő fásított vagy erőtérvédelet elmetésége esetén csak cserjék, talajtakaró cserjék elhelyezését javasolja a töltéslejtők oldalában, illetve a kiszájlítási területen belül.
- 3.fpva: 3. TÍPUS: A tervezett, pihenőhelyek kialakításával kerítjítésével terv alapján javasolandó átvágások, átkezdő objektumok megvergetését a különböző esetek alkalmazása is. A pihenőhelyek növénytelepítésénél fontos szempont a forgalomtól való zajálás, szélvédelem és árnyékos pihenőhely kialakítása.
- 4.fpva: 4. TÍPUS: Az alacsony töltésen haladó folyópálya mentén, illetve a vízfolyás kereszteződésénél létesülő felújuló környezetében, a kiszájlítás határon belül kétoldali ligetes-fás és cserjeültetéses tervezését javasolja, amennyiben a kiszájlítás terület hagyolaga lehetővé teszi. Bevágások esetén a részüzemtáblás is lehet fákat és cserjéket telepíteni.
- 5.fpva: 5. TÍPUS: A felületvizeket vezetőjárok vízuállóan olvasztó fa- és cserjeszínkál fogyenek ültetni. A közlekedőtáb teljes felületét évesítani kell. A hídszerkezeten a Évesítésen kívül csak cserjék telepítése javasolt. A csatornák kiképzésekor figyelembe kell venni, hogy kifejlődött méretük esetén se nyújtanak bele a közlekedőtérbe.

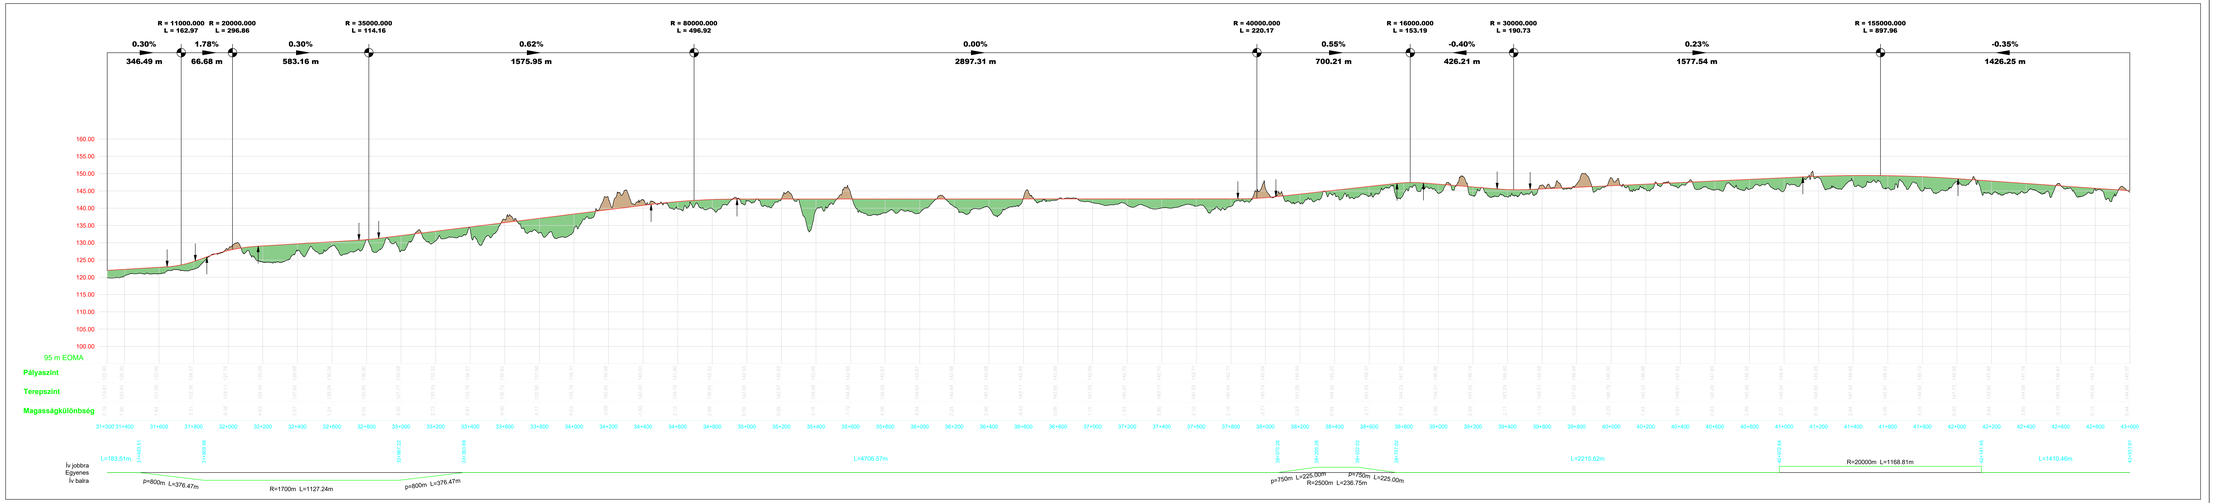

A terv adatai EOV-rendszerben vannak és EOMA alapszintre vonatkoznak.

Tárgy:

M9 gyorsforgalmi út
51. számú és 53. számú főút közötti szakasz, valamint déli lekötés Tompáig

Megrendelő: ÉPÍTÉSI ÉS KÖZLEKEDÉSI MINISZTÉRIUM
1054 Budapest, Alkotmány utca 5.
Levelezési cím: 1054 Budapest, Alkotmány u. 5.
E-mail:info@kem.gov.hu

PST szám: **A009.28.**

Tervezői Konzorcium

UNITEF'93 Zrt. - TURA-Terv Kft. - UTIBER Kft. KONZORCIUM

Konzorcium vezető: Unitef 93 Zrt. — 1119 Budapest, Bocskayvarga út 12. Tel.: 1-204-0220 Fax: 1-205-6525 e-mail: unitef@unitef.hu www.unitef.hu

Konzorcium tag: TURA – Terv Mérnökiroda Kft. — 7100 Szekszárd, Szent I. u. 26. Tel.: +36-74-310-992 E-mail: tura-terv@tura-terv.hu

Konzorcium tag: UTIBER — 2724 Újlengyel, Ady Endre utca 1. Tel.: +36-29-570-000 E-mail: utiber@utiber.hu

Vezetőtervezői igazgató	Ügyvezető:	Ügyvezető:	Tervezési igazgató:
Szórádi Róbert	Adrovitz Miklós	Lakits György	Vass Gábor
Kamrát projektvezető:	Projektvezető:	Irodavezető:	Projektvezető:	Projektvezető h.:
Kocsis Zoltán	Vass Gábor	Balogh Imre	Soos Dániel	Tóth Csaba	Marcinkovics András

Szakaszterv: Unitef 93 Zrt. — 1119 Budapest, Bocskayvarga út 12. Tel.: 1-204-0220 Fax: 1-205-6525 e-mail: unitef@unitef.hu www.unitef.hu

Szakaszterv: TURA – Terv Mérnökiroda Kft. — 7100 Szekszárd, Szent I. u. 26. Tel.: +36-74-310-992 E-mail: tura-terv@tura-terv.hu

Szakaszterv: Unitef 93 Zrt. — 1119 Budapest, Bocskayvarga út 12. Tel.: 1-204-0220 Fax: 1-205-6525 e-mail: unitef@unitef.hu www.unitef.hu

Felelős tervező:	Tervező:	Szakág koordinátor:	Tervezésvezetőhelyettes:
Zimonyi-Dorkó Gyöngyi (13-17176)	Endrődi Péter	Zimonyi-Dorkó Gyöngyi	45811
Tervező:	Tervező:	Tervezésvezető:	Szakaszos projektvezető:
Mánya Vanessza	Csetneki Nóra Ildikó (13-20277)	Tóth Csaba	Bóta Dániel

Terv tárgya:

2. PROJEKTSZAKASZ
M9 gyorsforgalmi út (31+300 - 70+676 km sz. között)
M91 gyorsforgalmi út (0+000 - 7+202 km sz. között)

Szakasz sorszáma: **02**

Tervfázis: **Előkészítő vizsgálatok**

Építési ütem jele: **V04**

Szakág: **KÖRNYEZETI HATÁSTANULMÁNY**

Szakág jele: **KHT**

Megnevezés:
Tájvédelmi helyszínrajz
M9 gyorsforgalmi út 31+300-43+000 kmsz. között

Dátum:	Tervlevél / méretarány:	Rajzszám:	
2025.08.21.	Mh= 1: 10 000 Mv= 1: 500	03.06	

Fájl elnevezés: **V_02_KHT_03.06_V04**

Ez a terv a Tervező(k) szellemi terméke, amelynek védelmét jogszabály biztosítja. A digitális változat a Tervező(k) által aláírt papíralapú tervdokumentáció tervezésre használt.