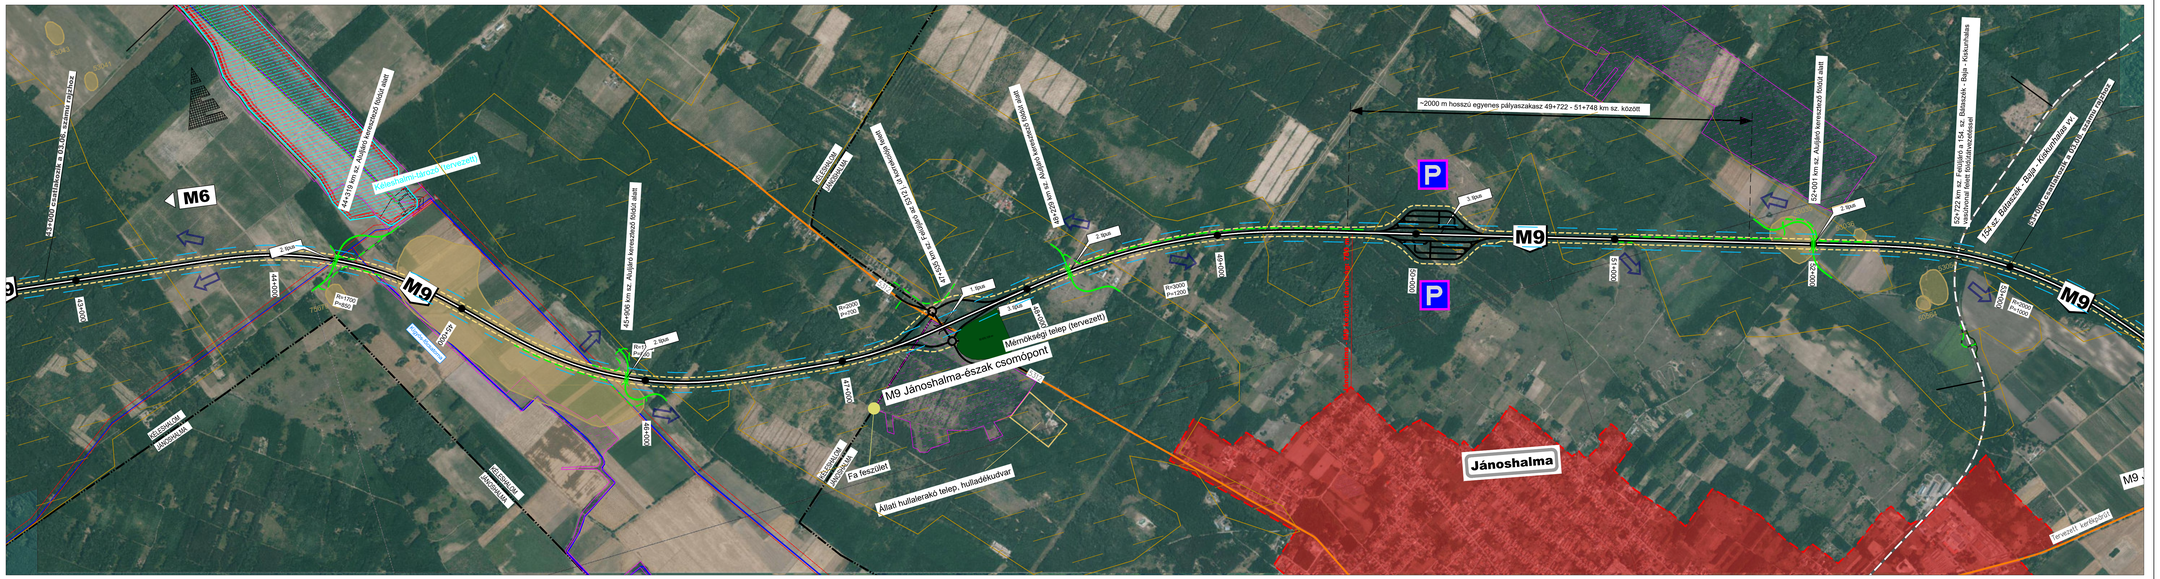

JELMAGYARÁZAT

- autópályává fejlesztett gyorsforgalmi út
- tervezett országos közút / csomóponti ág / pihenőhelyi út
- tervezett önkormányzati út
- meglévő út
- meglévő vasútvonal
- tervezett földút
- településhatár
- Érsekhalma — településnév
- 5316 M9 — útszám
- tervezett híd
- távlati híd
- tervezett vadátjáró
- tervezett ökológiai átjáró
- Vízfolyás/Csatorna
- Régészeti lelőhelyek
- Natura 2000 természetmegőrzési terület
- Természetvédelmi terület (országos)
- Természetvédelmi terület (helyi) - TT(h) magterülete
- Országos Ökológiai Hálózat
- Építés alatti ideiglenes védőkerítés
- Egyedi tájérték (Kiskunsági Nemzeti Park adatai alapján)
- Tájvédelmi terület
- Tájképi szempontból kedvező rálátás
- Tájvédelmi hatásterület
- Porfogó erdősáv
- Takarófásítás
- Fennmaradó terület - csererdősítésre javasolt
- Tervezett Kéleshalmi-tározó területe
- 50 m-es levegőtisztaság-védelmi övezet

Javasolt növénytelepítési típusok

1 fajú

1. TÍPUS: A különszintű csomópontok közül a lábjó magasan (3-4 m) kiemelkedőket takarófásítással javasolt takarni, illetve a csomóponti ágak által közrezárt területeken ligetes fás kültelekekkel a többsek részben cserjekülönlelekekkel lehet a tájballeszteni gondolkodni. A csomópont átvezetésekkel takarófásítással lehet takarni, figyelembe véve, hogy az ültetett fás állományunk több év kell, míg elérí a meglelő funkcióját.

2 fajú

2. TÍPUS: Földutak és akcóbrendű utak felől történő átvezetésekné, illetve a meglevő fásított vagy erősítendők érintettsége esetén csak cserjék, lábjáksori cserjék elhelyezését javasolja a töltésrészük oldalában, illetve a kiszállítás területen belül.

3 fajú

3. TÍPUS: A tervezett pihenőhelyek kialakítását kertépítészeti terv alapján javasolandó elvégezni, élénzöldi vállókat megerősíteti a különböző evotók alkalmazásu is. A pihenőhelyek növénytelepítésénél fontos szempont a forgalomtól való zajkálás, szélvédelem és annyékos pihenőhez kialakítása.

4 fajú

4. TÍPUS: Az alacsony fűtésen haladó tápvállya mentén, illetve a vízfolyás keresztszelvényé kiészáli feltájárok környezetében, a kiszállítási határon belül kétoldali ligetes-fás és cserjekülönlelések tervezését javasolja, amennyiben a kiszállítási terület nagysága lehetővé teszi. Bevágások esetén a részlcöldába is lehet fákat és cserjéket telepíteni.

5 fajú

5. TÍPUS: A felű-vezetett vadátjárók vízuálisan elvezető fa- és cserjesorokkal legyenek ellátva. A közlekedősáv teljes felületét füvesíteni kell. A hídszerkezeten a füvesítésen kívül csak cserjék telepítése javasolt. A növények telepítésekor figyelembe kell venni, hogy kilajtózót mielelt.ik esetén se nyújtsanak bele a közlekedősávba.

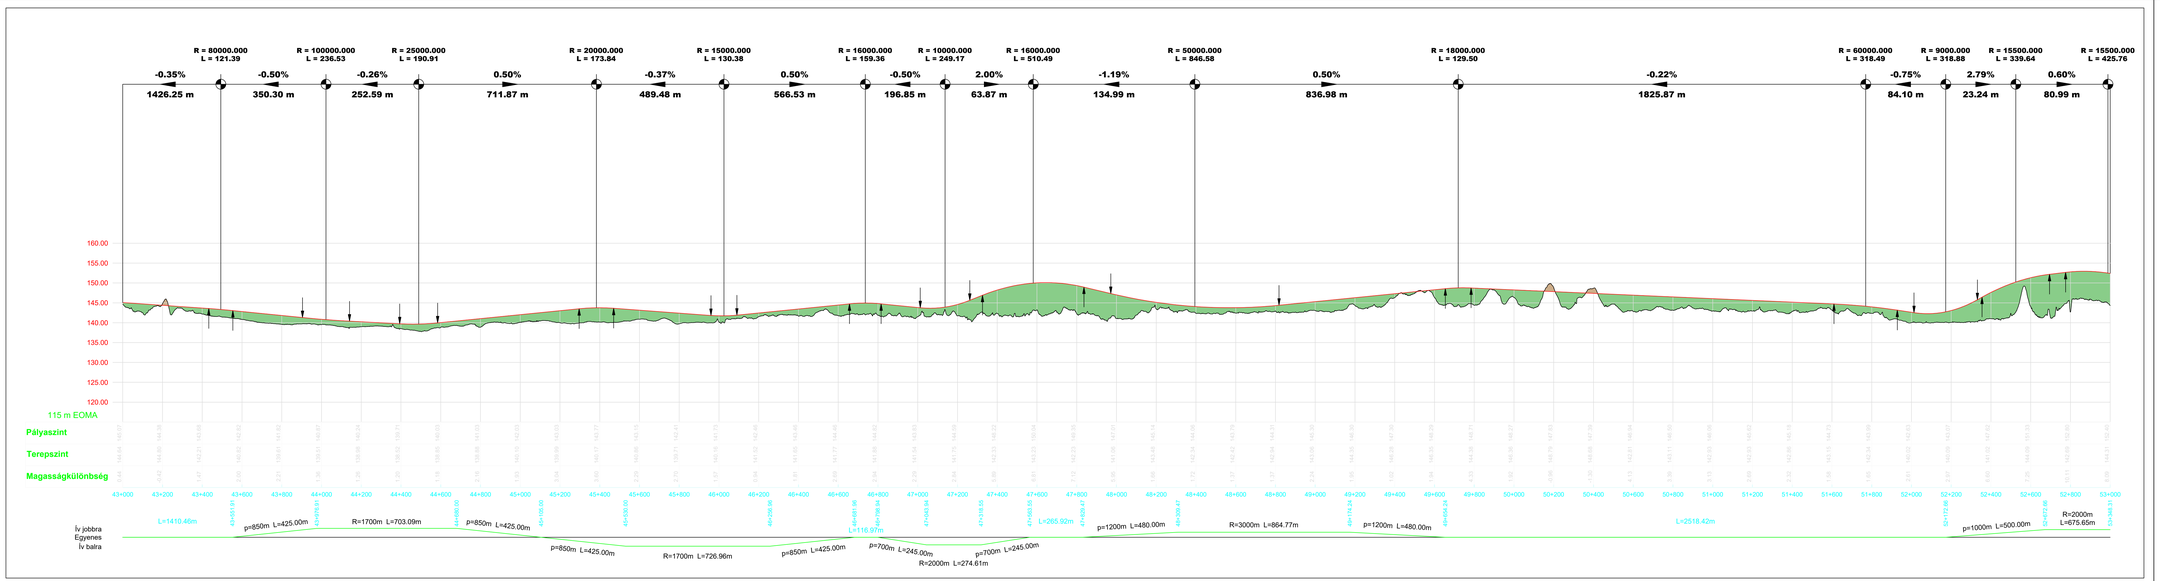

A terv adatai EOV rendszerben vannak és EOMA alapszintre vonatkoznak.

Tárgy:

M9 gyorsforgalmi út
51. számú és 53. számú főút közötti szakasz, valamint déli lekötés Tompáig

M9

Megrendelő:
ÉPÍTÉSI ÉS KÖZLEKEDÉSI MINISZTÉRIUM
1054 Budapest, Alkotmány utca 5.
Levelezési cím: 1054 Budapest, Alkotmány u. 5.
E-mail:info@ekm.gov.hu

PST kód: **A009.28.**

Tervezői konzorcium: **UNITEF'83 Zrt. - TURA-Terv Kft. - UTIBER Kft. KONZORCIUM**

Konzorcium vezető:	Konzorcium tag:	Konzorcium tag:
Unitef 83 Zrt. 1119 Budapest, Bezerédj tér 12. Tel.: 1-205-6232 Fax: 1-205-6325 e-mail: unitef@unitef.hu www.unitef.hu	TURA – Terv Mérnöki Iroda Kft. 145 Budapest, Szimat u. 3., Tel.: +36-1-382-0982 E-mail: tura-terv@tura-terv.hu	UTIBER 1119 Budapest, Bezerédj tér 12. Tel.: 1-205-6232 Fax: 1-205-6325 e-mail: utiber@utiber.hu

Vezényigazgató:	Közlekedési igazgató - vezérigazgató-helyettes:	Ügyvezető:	Ügyvezető:	Tervezési igazgató:
Szórádi Róbert	Róna Tivadar		Adrovitz Miklós	Lakits György	Vass Gábor
Kiemelt projektvezető:	Projektvezető:	Irodavezető:	Projektvezető:	Projektvezető:	Projektvezető h.:
Hollós Zoltán	Major Gábor	Balogh Imre	Soos Dániel	Tóth Csaba	Marcinkovics András

Szakasztervező: Unitef 83 Zrt. 1119 Budapest, Bezerédj tér 12. Tel.: 1-205-6232 Fax: 1-205-6325 e-mail: unitef@unitef.hu www.unitef.hu

Szakaszvezető: TURA – Terv Mérnöki Iroda Kft. 145 Budapest, Szimat u. 3., Tel.: +36-1-382-0982 E-mail: tura-terv@tura-terv.hu

Szakértővező: Unitef 83 Zrt. 1119 Budapest, Bezerédj tér 12. Tel.: 1-205-6232 Fax: 1-205-6325 e-mail: unitef@unitef.hu www.unitef.hu

Felelős tervező:	Szakági koordinátor:	Tervszámmunkaszám: (UNITEF'83 Zrt.)
Zimonyi-Dorkó Eszter (13-13179)	Zimonyi-Dorkó Eszter	45811
Tervező: Mótyán Jánoska	Tervező: Endrődi Péter	Tervező: Csepreginé Nóra | Verebné Sz. Rozália (13-1582)	Szakasz-projektvezető: (UNITEF'83 Zrt.) Mile Dániel

Terv tárgya:

2. PROJEKTSZAKASZ
M9 gyorsforgalmi út (31+300 - 70+676 km sz. között)
M91 gyorsforgalmi út (0+000 - 7+202 km sz. között)

Szakasz sorszáma: **02**

Tervfázis: **Előkészítő vizsgálatok**

Szöllősi ütem jele: **V04**

Szakág: **KÖRNYEZETI HATÁSTANULMÁNY**

Szakág kód: **KHT**

Megnevezés:
Tájvédelmi helyszínrajz
M9 gyorsforgalmi út 43+000-53+000 kmsz. között

Dátum:	Tervtalk. / méretarány:	Rajzszám:
2025.08.21.	Mh= 1: 10 000 Mv= 1: 500	03.07

Fájl elnevezés: **V_02_KHT_03.07_V04**

Ez a terv a Tervező(k) szellemi terméke, amelynek védelmét jogszabály biztosítja. A díjtáblá változat a Tervező(k) által aláírt papíralapú tervdokumentáció tervszonos másolata.