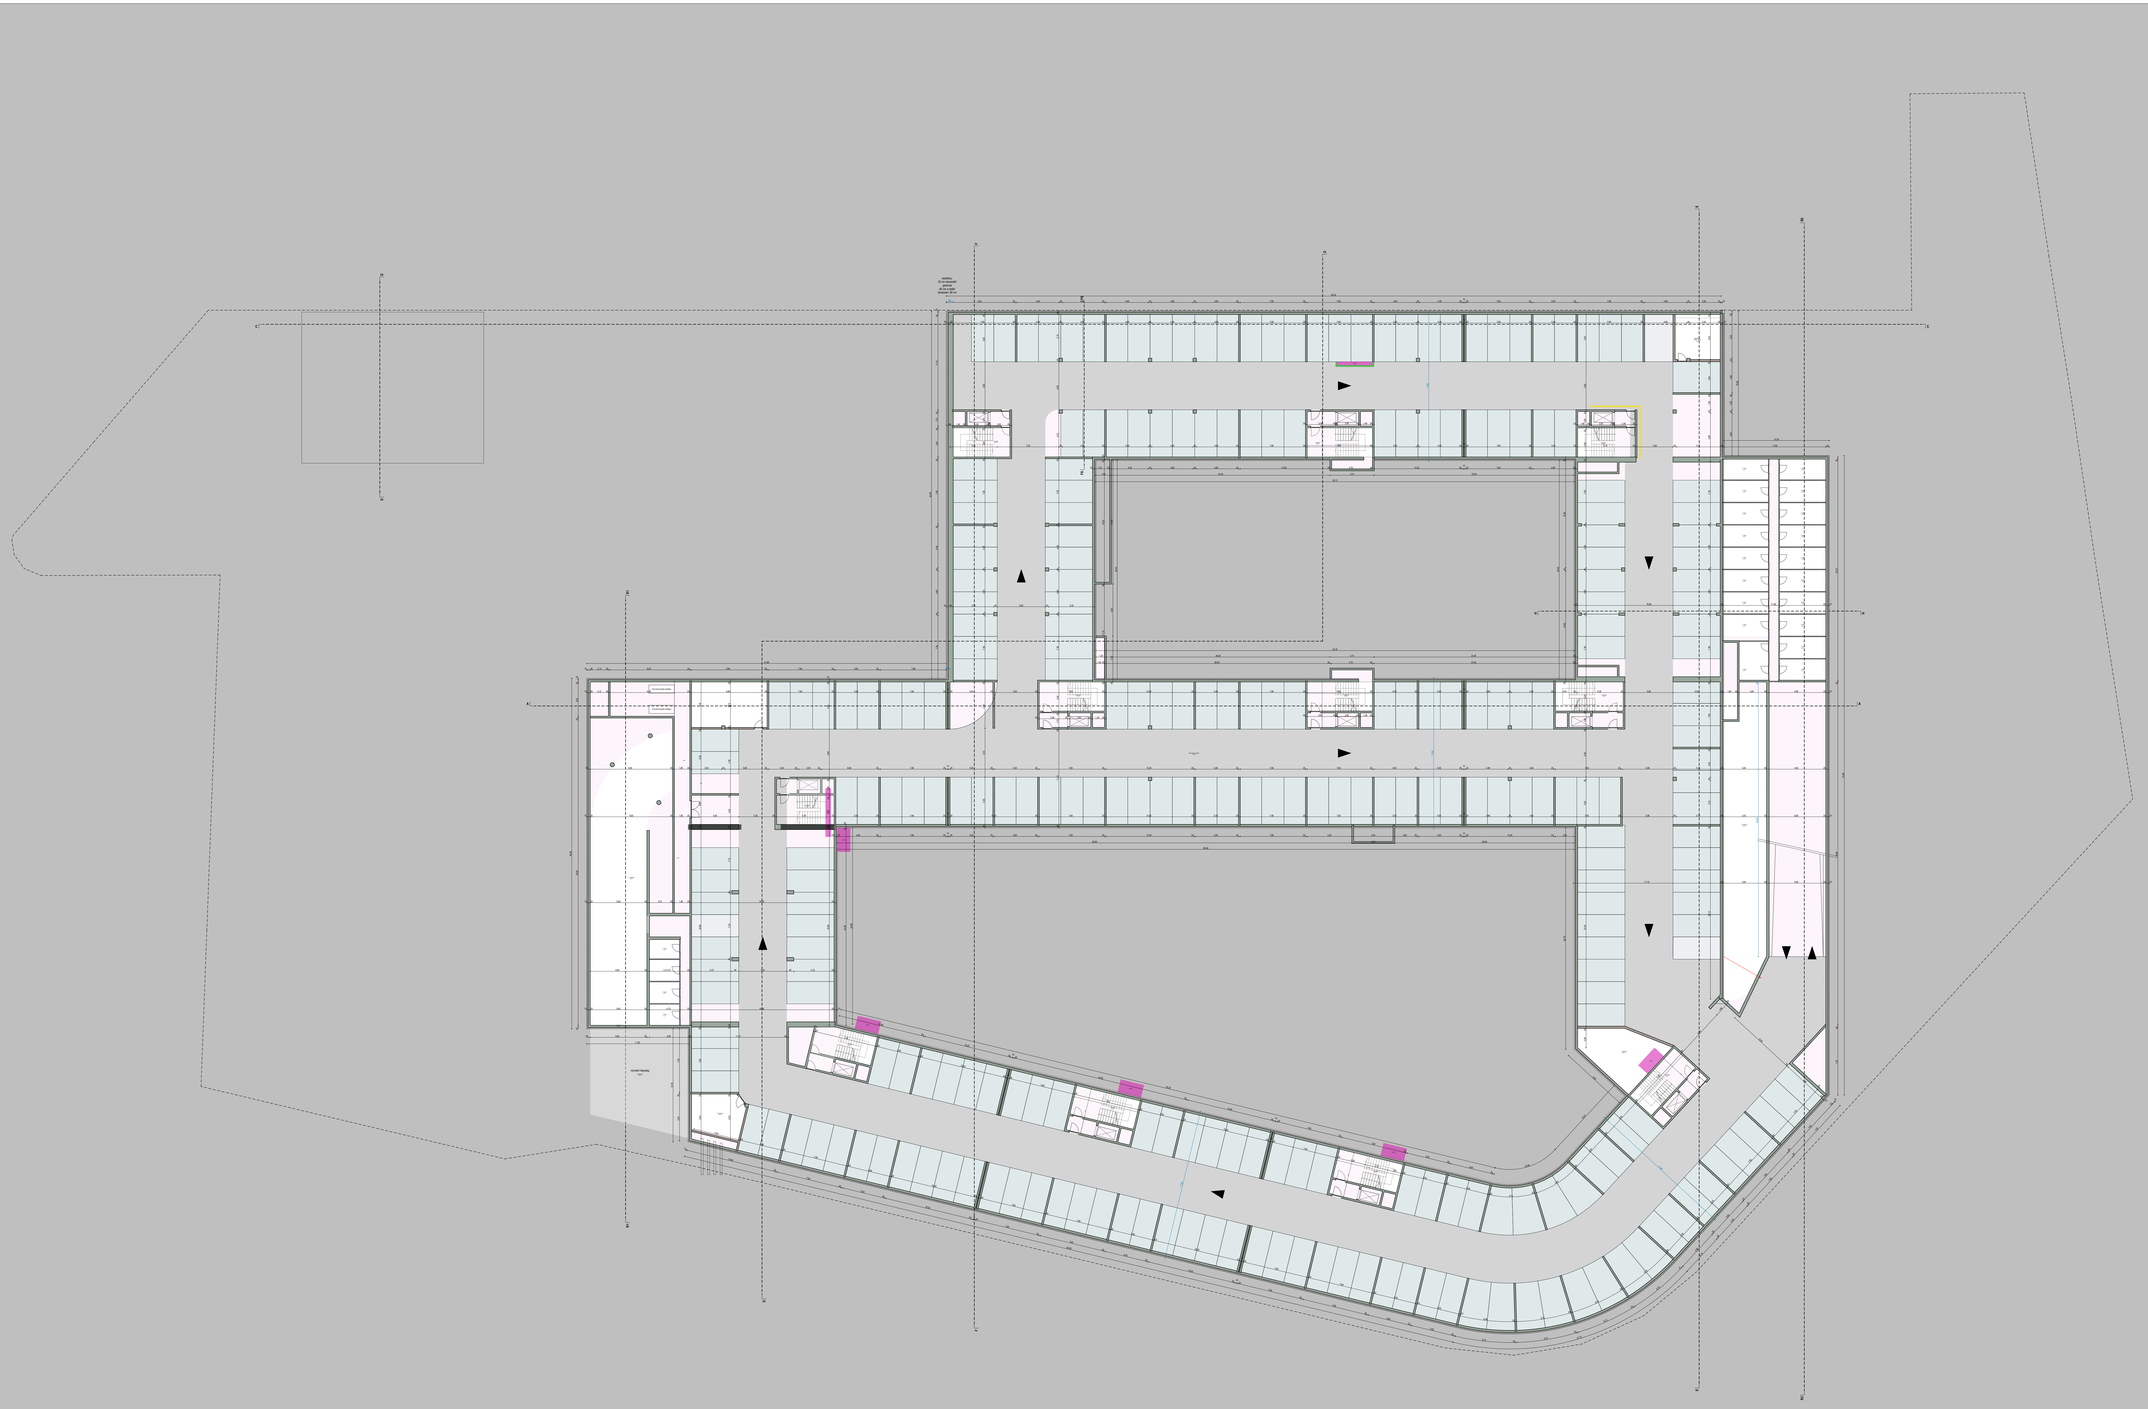

Ez a terv az ARCH-STUDIO Kft. szellemi tulajdona, annak bármilyen felhasználása csak a tervező előzetes írásos engedélyével lehetséges.

AVDH Bélyegző

- A tervtől a kivitelezés során eltérni kizárólag a tervező előzetes írásos engedélyével lehet.
- A felelős műszaki vezető a kivitelezésnek, az építőipari és építmény-szabályi előírásoknak megfelelő, előkészítéséről, szakszerű végzéséről és átadásáról köteles gondoskodni.
- Az építőipari és építmény-szabályi előírások betartása a kivitelező felelőssége.

ø0.00 szint + ...-mBF

ANYAGJELÖLÉS - METSZETI KITÖLTÉSEK

	monolit vasbeton		előregyártott vb.
	monolit beton		előregyártott beton
	falazat/kézzel		kőburkolat
	EPS hőszigetelés		XPS hőszigetelés
	álvakolat/gyp. hőszig.		PP/PUR/purenit h.
	hőszínleges/kőrlő		aljzatbeton
	talaj/ültetőréteg		kavics

TERVEZŐK:

Tervezői Csoport
Makra Sándor és Veszlergerget Ádám
E 01-1486, É 01/4212
+36 30 297 2480
veszlergerget@arch-studio.hu

Tervezői Csoport
Bosányi Martin
+36 30 297 2480
bosanyimartin@arch-studio.hu

ARCH-STUDIO Kft.
1121 Budapest, Irtás árok 55-57.
info@arch-studio.hu / www.arch-studio.hu
telefon: +36 70 369 9397

MEGBÍZÓ:

MVNGE, Ingatlanfejlesztési és Hasznosító Kft.
Képviseli: Szőllősi Tamás és Németh Kristóf
1113 Budapest, Vaci út 110.

TERV INFORMÁCIÓK:

Projekt név
Park neve

Projekt cím
1119 Budapest Bartók Béla út 152 | HRSz.: 3336

TERVLAP INFORMÁCIÓK:

Terv címe
Engedélyezési terv

Tervfázis
KIÉNGEDTI

Tervlap típusa
Építészet

Tervlap megnevezése
-2. SZINT ALAPRAJZ

Tervszám
5

Dátum
2025. 06. 04.

Méretarány
A1 (841 mm x 594 mm)

Lap
M 1: