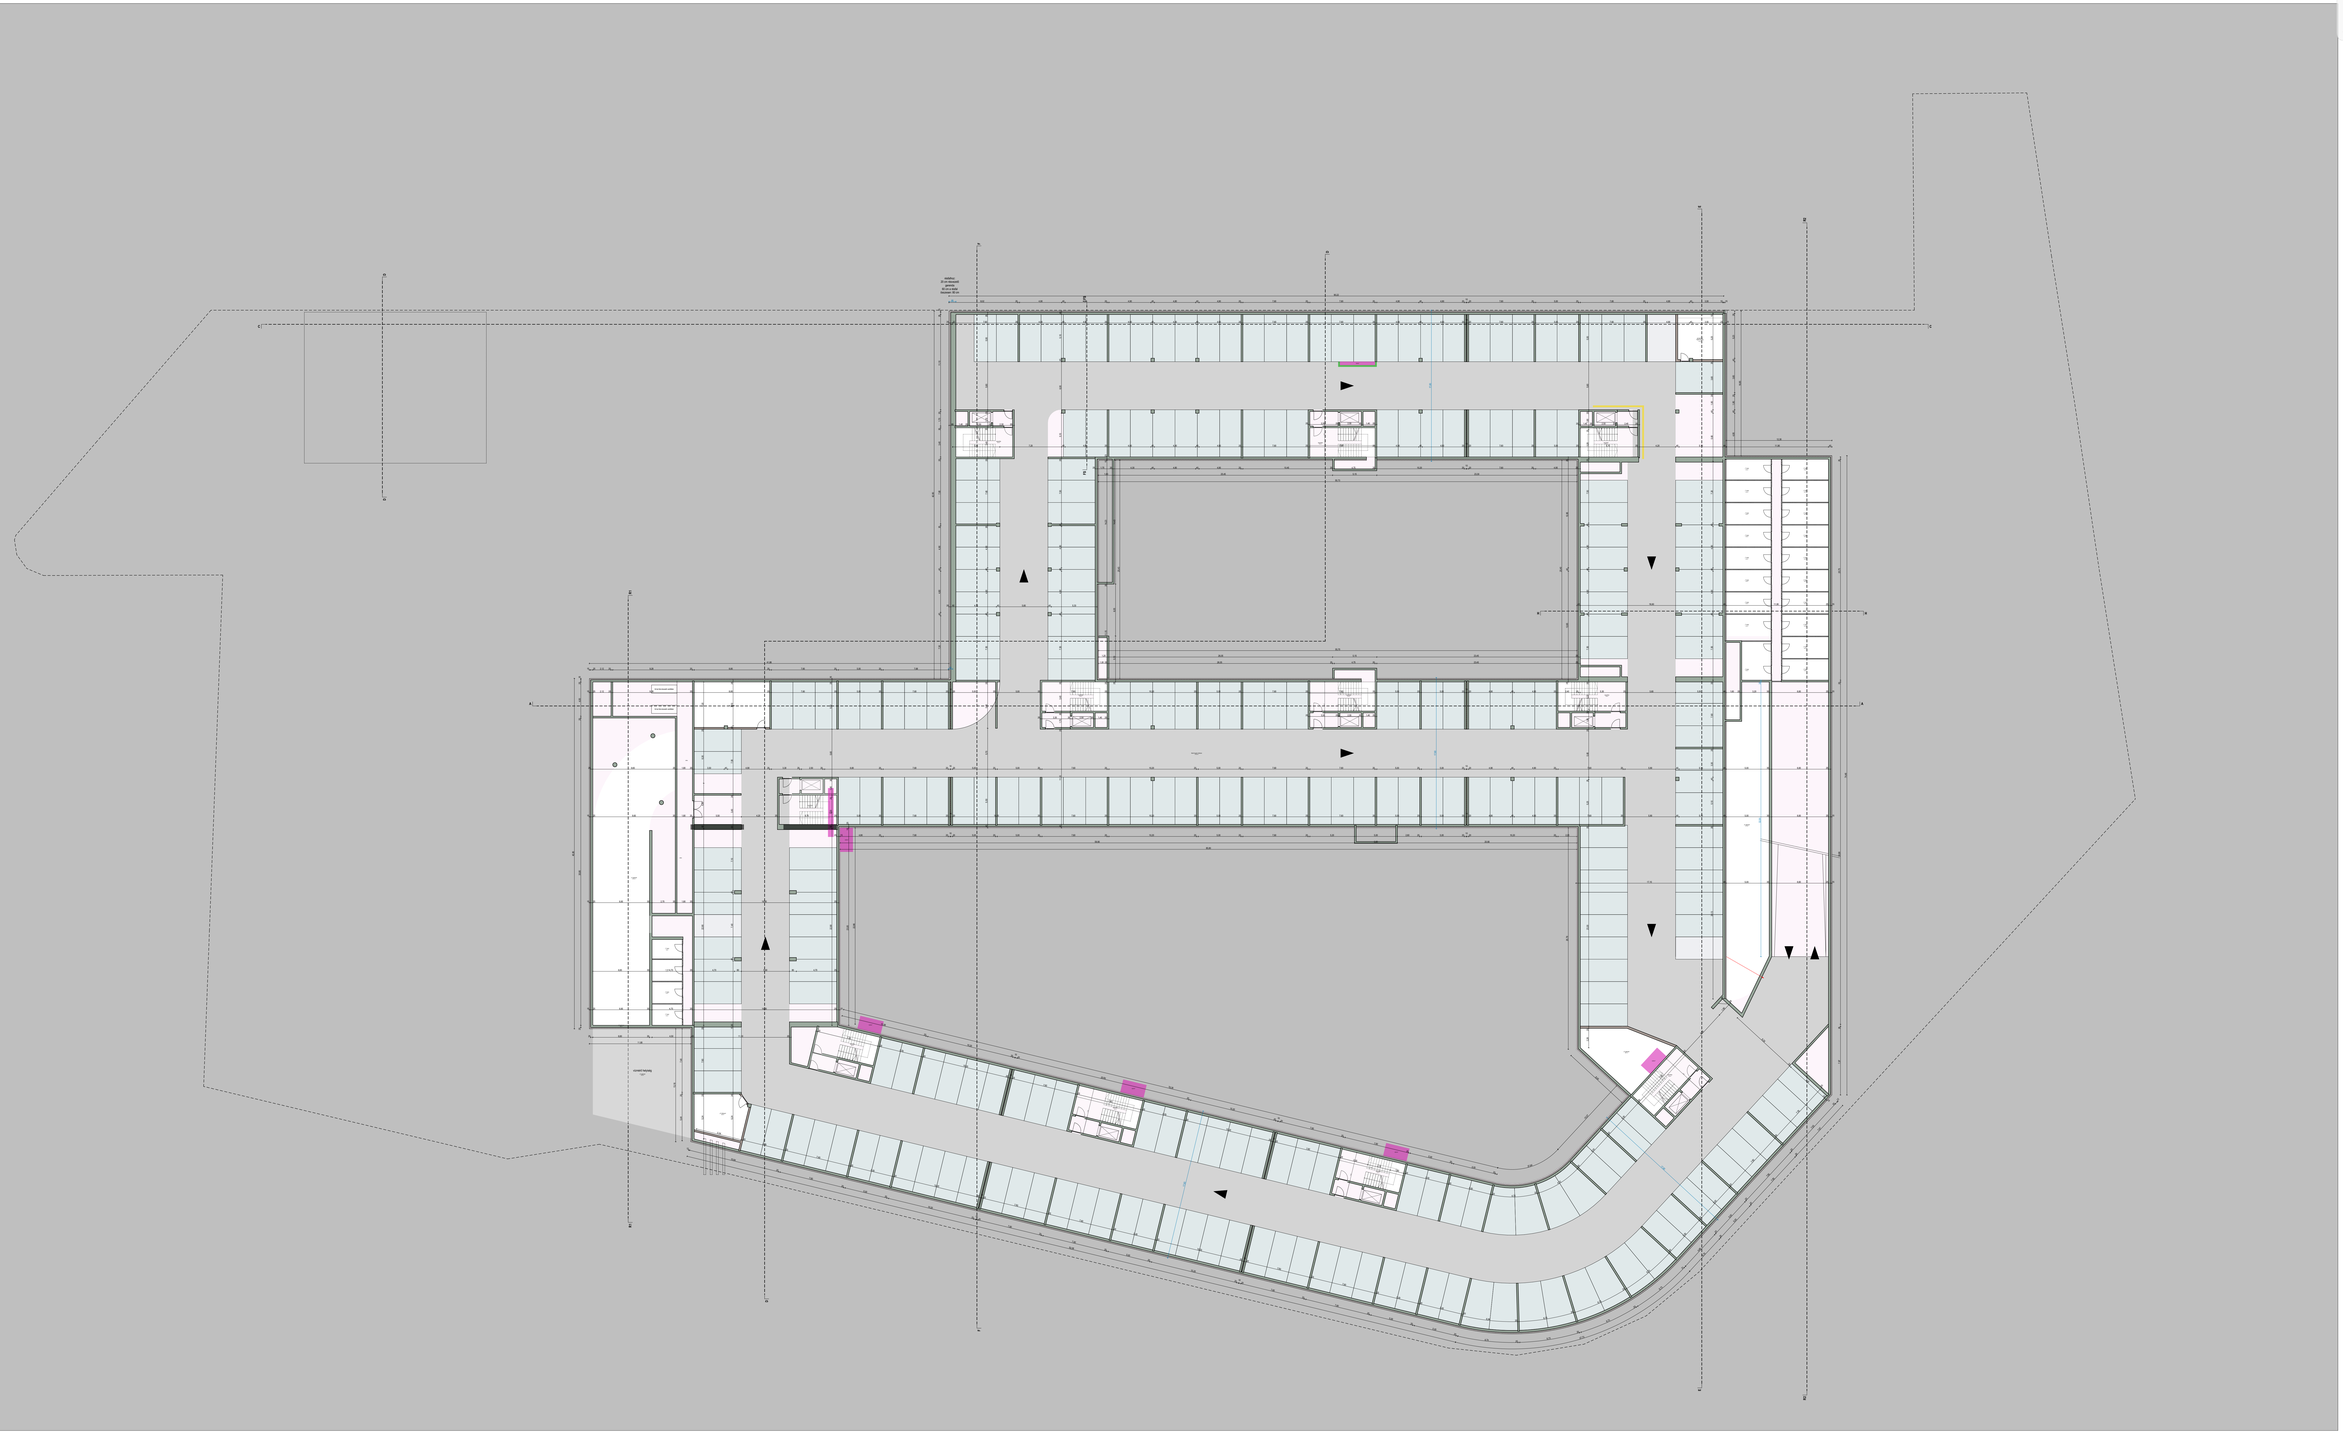

Ez a terv az ARCH-STUDIO Kft. szellemi tulajdona, annak jogszabályban meghatározott védelmét a Kft. érvényesíti. A tervet részben vagy egészben másolni, sokszorosítani, harmadik személyek részére átadni, illetve felhasználni csak az ARCH-STUDIO Kft. előzetes írásbeli hozzájárulásával lehet.

ÁLLOMÁSOTTHONOT ÉPÍTŐ ÁLMÁSZÓK, LAPTÁLYOK

AVDH Bélyegző

- A tervlap a hozzá tartozó tervdokumentáció részeként érvényes.
- A tervlap csak a hozzá tartozó záradékolt tervdokumentációval együtt használható, eltérő tervszám esetén a tervlap nem érvényes.
- Az építési munkák során a tervlapon feltüntetett méretek ellenőrzése kötelező.

±0.00 szint = ...mBF

ANYAGJELÖLÉS - METSZETI KITÖLTÉSEK

	monolit vasbeton		előregyártott vb.
	monolit beton		előregyártott beton
	falazat/kitöltő		kőburkolat
	EPS hőszigetelés		XPS hőszigetelés
	ágyazógyp. hőszig.		PIR/PUR/purenit h.
	hőhídmegszakító		aljzatbeton
	talaj/ültetőréteg		kavics

TERVEZŐK:

Tervezői Csoport:
Makra Sándor és Veszlergerné Ádám
É 01-1486, É 01-0212
+36 30 297 2480
arch@arch-studio.hu

Tervezői Csoport:
Boskay Martin
+36 30 297 2480
boskaymartin@arch-studio.hu

ARCH-STUDIO Kft.
1121 Budapest, Irtás árok 55-57.
info@arch-studio.hu / www.arch-studio.hu
telefon: +36 70 369 9397

MEGBÍZÓ:

MINKEL Ingatlanfejlesztési és Hasznosító Kft.
Képviseli: Szőllősi Tamás és Németh Kristóf
1113 Budapest, Vaci út 110.

TERV INFORMÁCIÓK:

Projekt név:
Pl'ars neve

Projekt cím:
1119 Budapest Bartók Béla út 152 | HRSz.: 3336

TERVLAP INFORMÁCIÓK:

Tervlap neve:
Engedélyezési terv

Tervlap típusa:
KÍTHEZETI

Építész:
Építészet

Tervlap címe:
1. SZINT ALAPRAJZ

Tervszám:
2

Dátum:
2025. 06. 04.

Méretarány:
A1 (841 mm x 594 mm)

Ügyszám:
M-x

Ez a terv az ARCH-STUDIO Kft. szellemi tulajdona, annak jogszabályban meghatározott védelmét a Kft. érvényesíti. A tervet részben vagy egészben másolni, sokszorosítani, harmadik személyek részére átadni, illetve felhasználni csak az ARCH-STUDIO Kft. előzetes írásbeli hozzájárulásával lehet.