

VITAQUA KÖZMŰTERVEZŐ KFT.

6500 Baja, Hunyadi u. 4.

Email: vitaquakft@gmail.com

Tel.: 20/468-1461; 20/468-5201

www.vitaqua.hu

Iktatószám: K-454/2025.

Pest Vármegyei Kormányhivatal

Környezetvédelmi, Természetvédelmi és Hulladékgazdálkodási Főosztály

1016 Budapest, Mészáros u. 58/b.

TÁRGY: Dömsöd 0388/39 és 0388/47 hrsz. ingatlanokon található szilárd kommunális hulladéklerakó rekultivációs terve

A KKMO Regionális Létesítményüzemeltető Kft. (6000 Kecskemét, 0737/14 hrsz.) PE/KTHF/21964-23/2025 ügyiratszámom végzést kapott a Pest Vármegyei Kormányhivataltól, amelyben tényállás tisztázásra szólítják fel az Engedélyest a Dömsöd 0388/39 és 0388/47 hrsz. ingatlanokon található szilárd kommunális hulladéklerakó rekultivációs tervével kapcsolatban.

Az alábbiakban megadjuk válaszainkat a tényállás tisztázásra:


A padka visszabontásából kikerülő 3500 m³ hulladék a helyszínrajzon jelölt területen kerül elhelyezésre.

A délkeleti oldalon 111,60 m B. f. –i szintig kerül feltöltésre a depónia és a nyugati oldalon lévő feljáróra 1,0 m vtg.-ban kerül betöltésre a kitermelt hulladék.


A költségvetés kiírásban az átmeneti záróréteg kialakításában szereplő 3000 m³ hulladék rendezés az egyenletes síkok kialakítására vonatkozik, nem kitermelendő hulladék.

Baja, 2025. november 19.



Eichardt Géza
ügyvezető

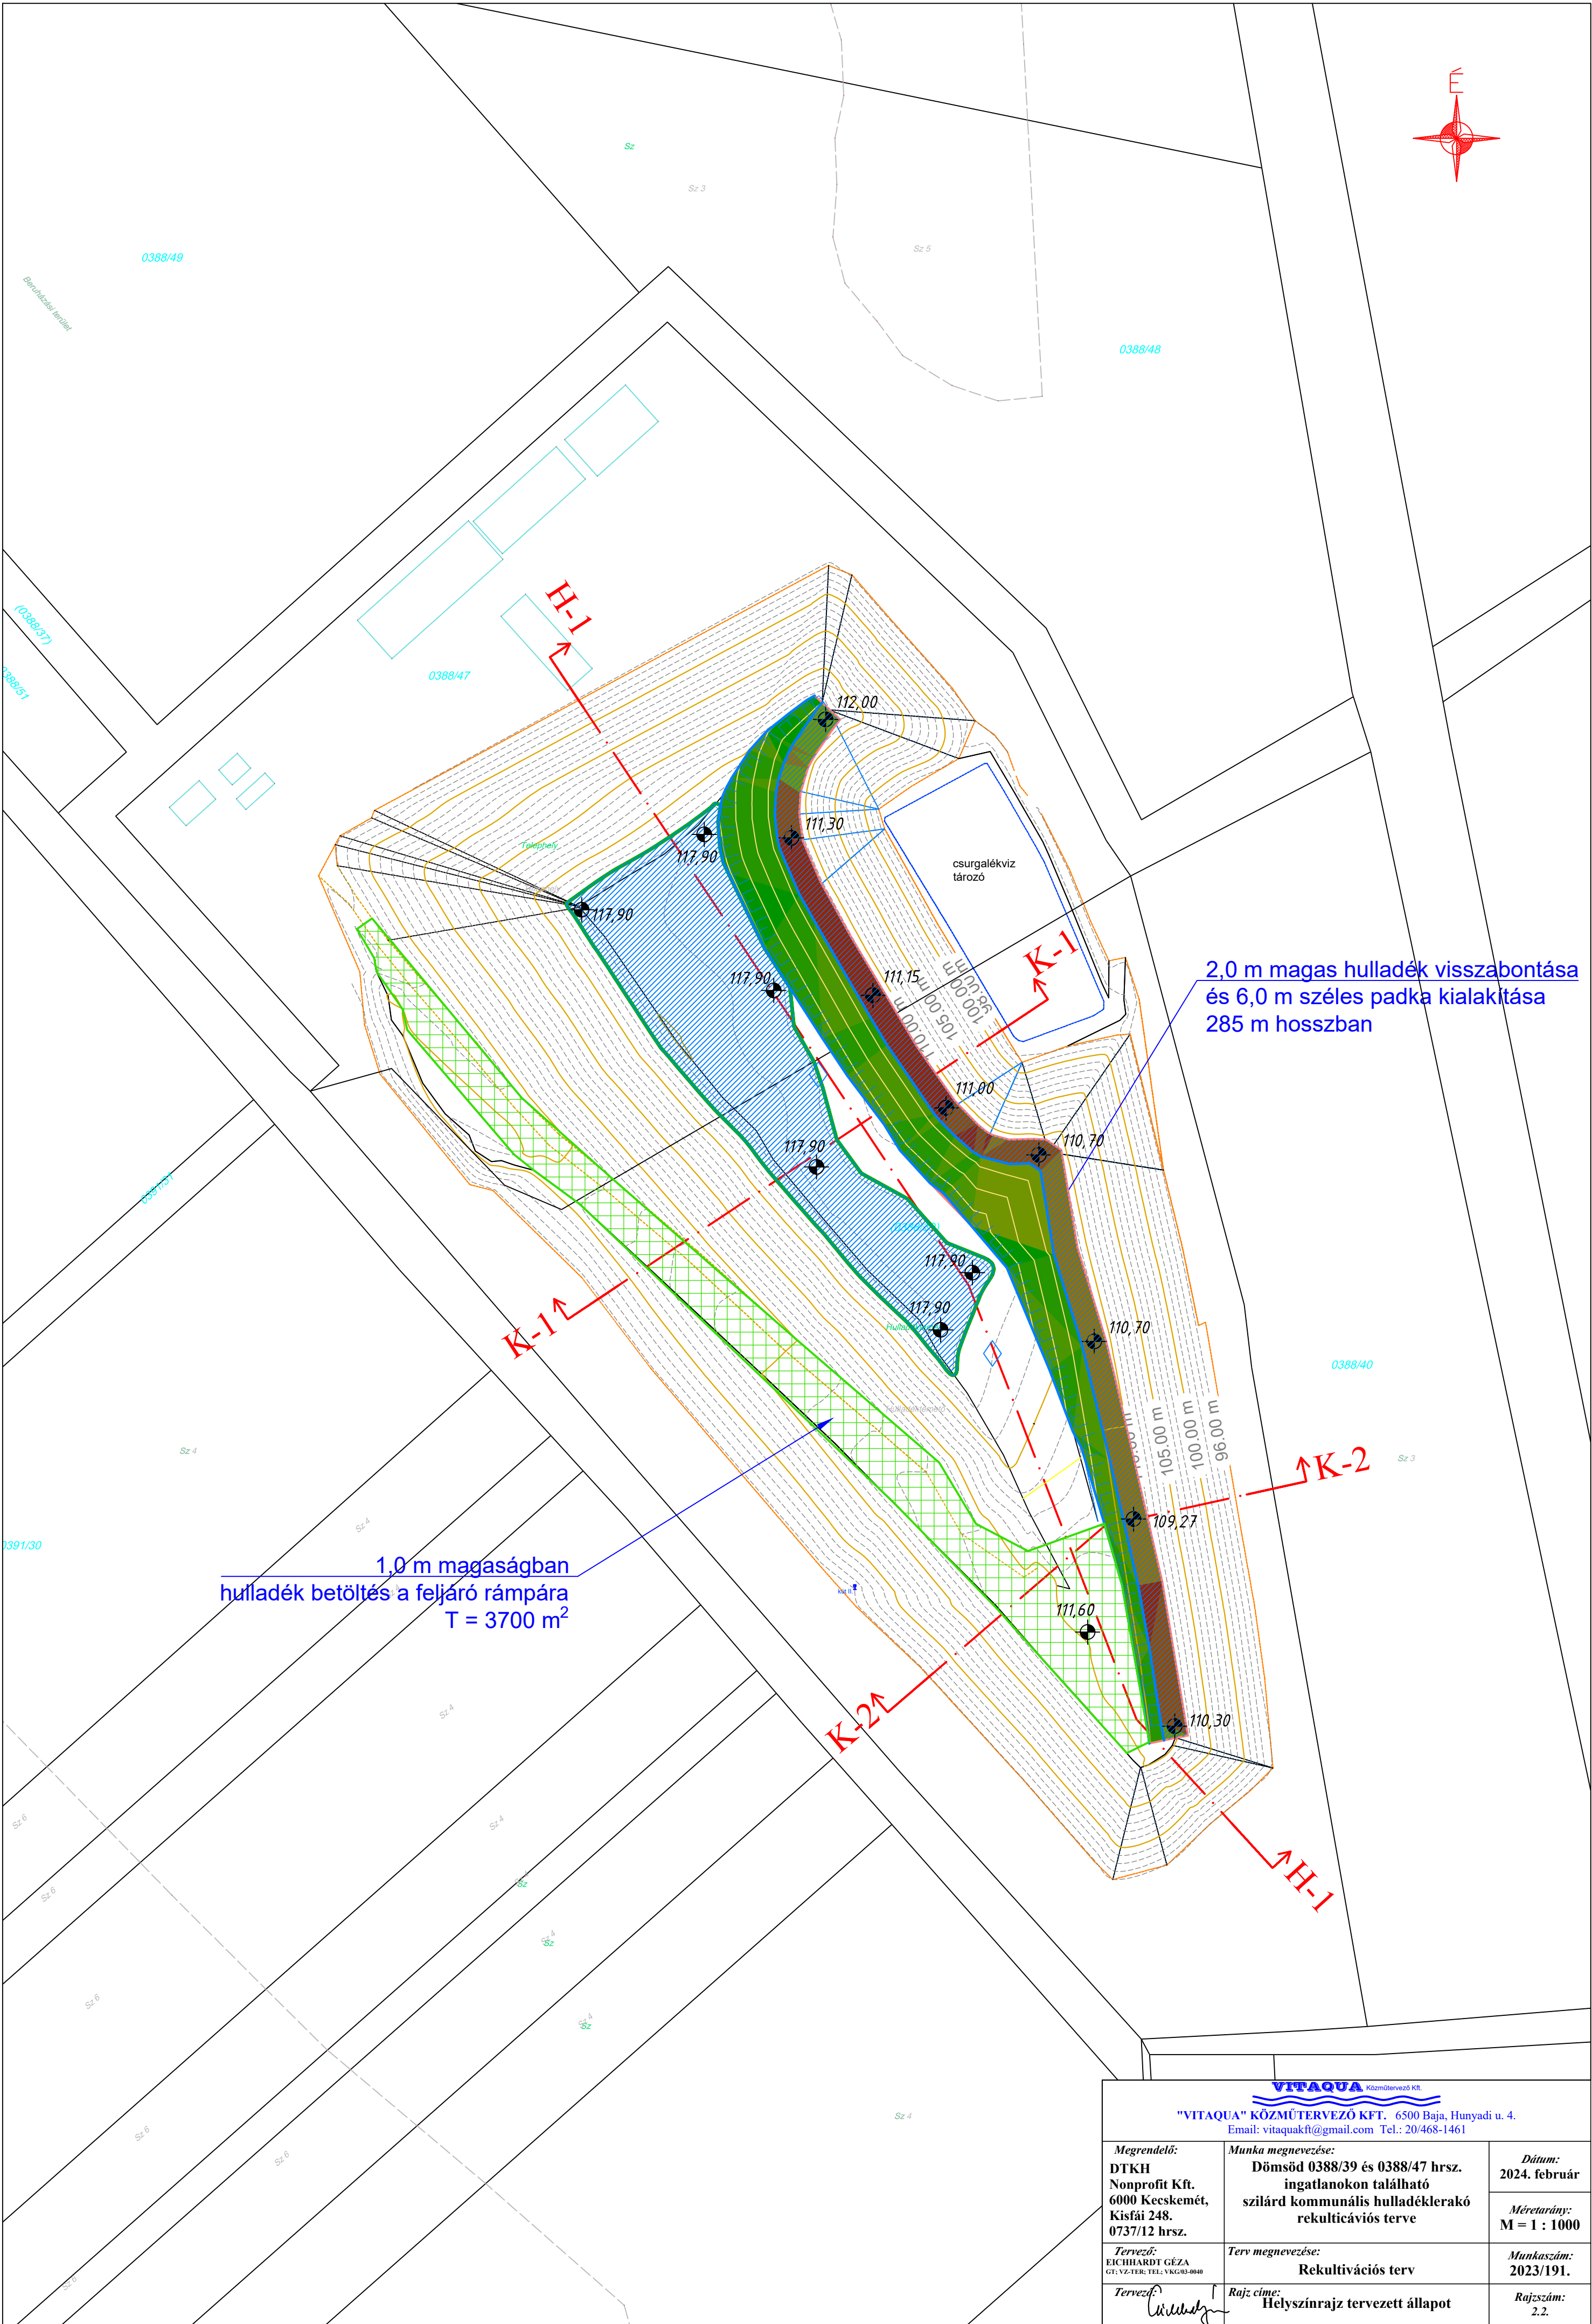

<div>VITAQUA Kőzműtervező Kft.</div> <div>"VITAQUA" KÖZMŰTERVEZŐ KFT. 6500 Baja, Hunyadi u. 4. Email: vitaquakft@gmail.com Tel.: 20/468-1461</div>		
Megrendelő: DTKH Nonprofit Kft. 6000 Kecskemét, Kisfői 248. 0737/12 hrsz.	Munka megnevezése: Dömsöd 0388/39 és 0388/47 hrsz. ingatlanokon található szilárd kommunális hulladéklerakó rekultivációs terve	Dátum: 2024. február
Tervező: EICHHARDT GÉZA GT; VZ-TER; TEL.: VKG/03-0840	Terv megnevezése: Rekultivációs terv	Méretarány: M = 1 : 1000
Tervező: <i>Eichhardt Géza</i>	Rajz címe: Helyszínrajz tervezett állapot	Munkaszám: 2023/191.
		Rajzsám: 2.2.

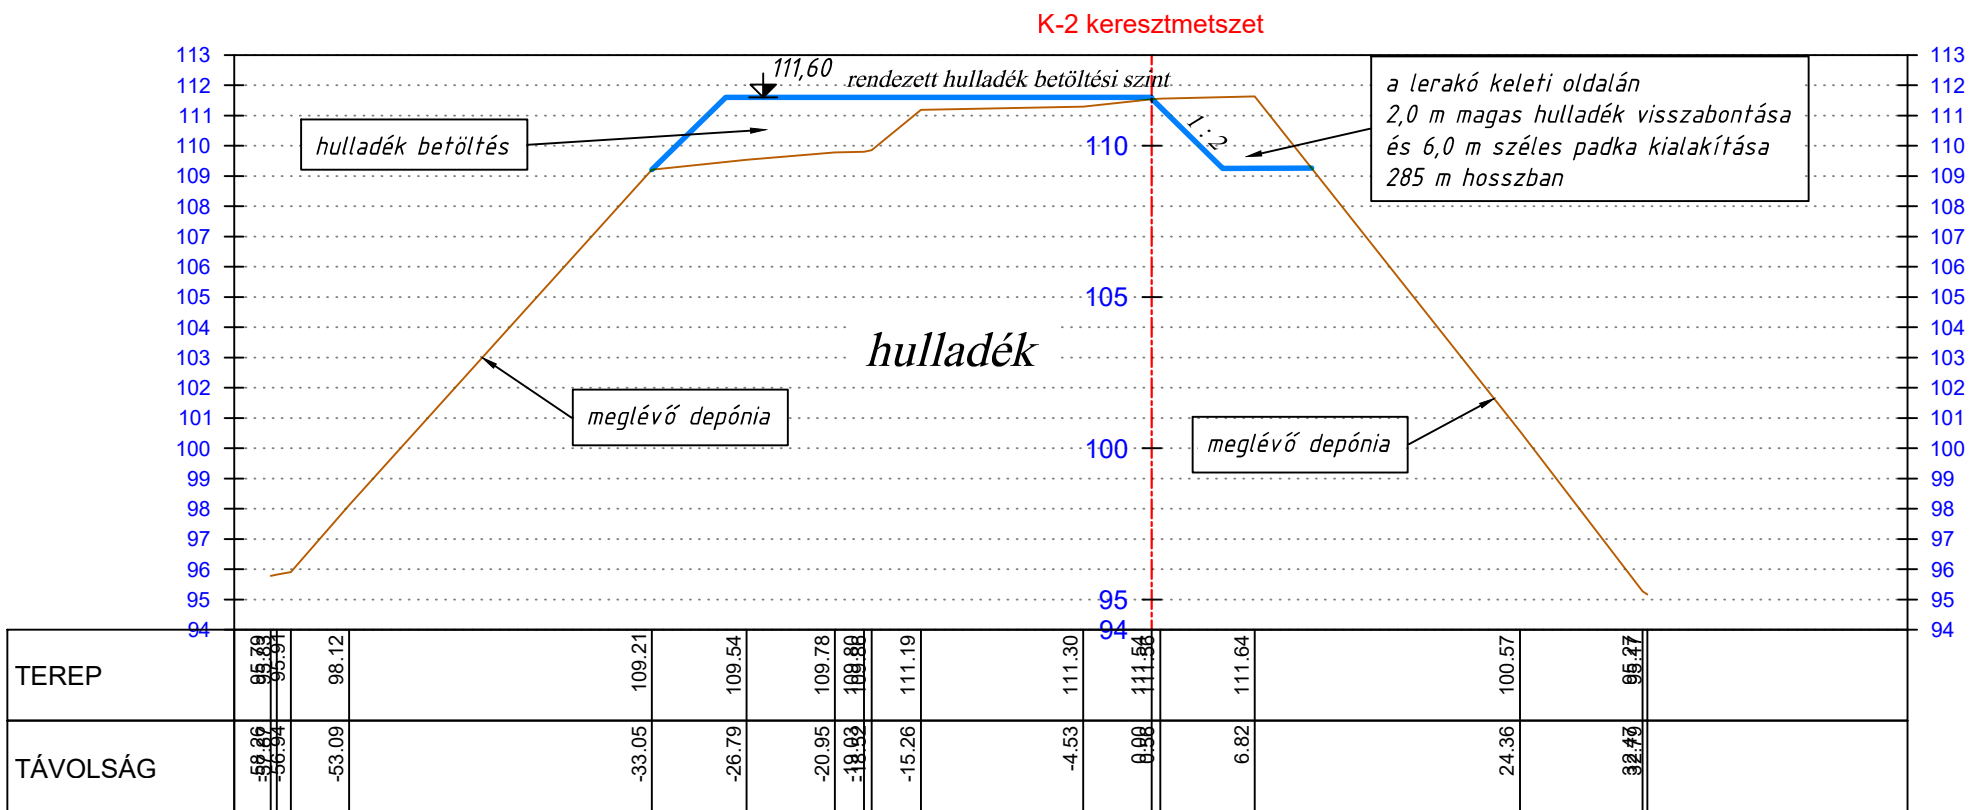


<div>VITAQUA Közműtervező Kft.</div> <div>"VITAQUA" KÖZMŰTERVEZŐ KFT. 6500 Baja, Hunyadi u. 4. Email: vitaquakft@gmail.com Tel.: 20/468-1461</div>		
Megrendelő: DTKH Nonprofit Kft. 6000 Kecskemét, Kisfői 248. 0737/12 hrsz.	Munka megnevezése: Dömsöd 0388/39 és 0388/47 hrsz. ingatlanokon található szilárd kommunális hulladéklerakó rekultivációs terve	Dátum: 2024. február
Tervező: EICHHARDT GÉZA GT; VZ-TER; TEL: VKG/03-0040	Terv megnevezése: Rekultivációs terv	Méretarány: Mv = 1 : 250 Mh = 1 : 500
Tervező: 	Rajz címe: Keresztmetszet K-1	Munkaszám: 2023/191. Rajzsám: 3.1.

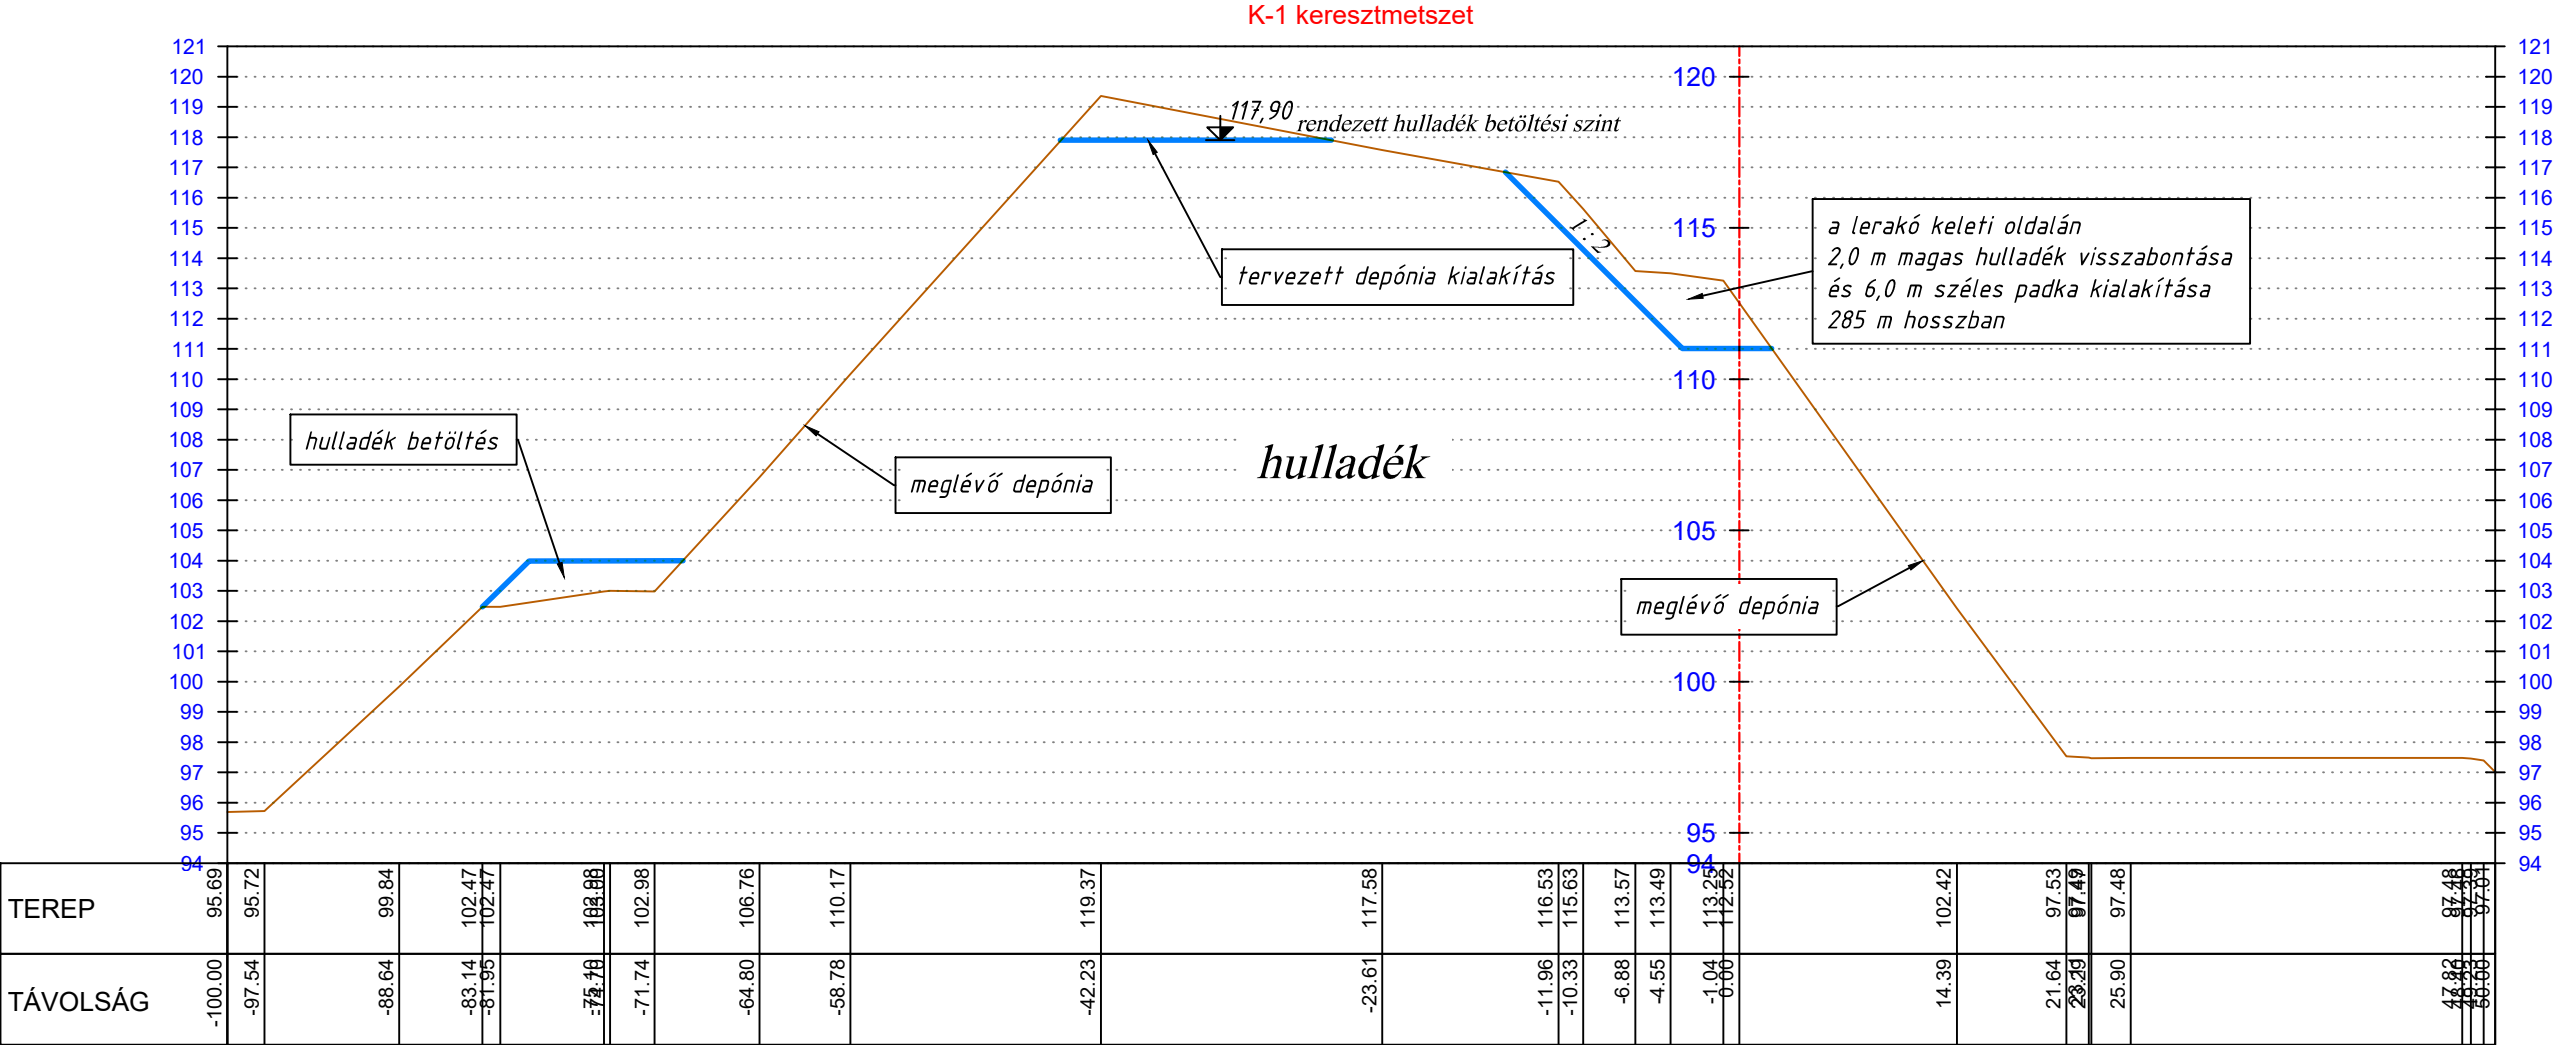

<div>VITAQUA Kőzműtervező Kft.</div> <div>"VITAQUA" KŐZMŰTERVEZŐ KFT. 6500 Baja, Hunyadi u. 4. Email: vitaquakft@gmail.com Tel.: 20/468-1461</div>		
Megrendelő: DTKH Nonprofit Kft. 6000 Kecskemét, Kisfői 248. 0737/12 hrsz.	Munka megnevezése: Dömsöd 0388/39 és 0388/47 hrsz. ingatlanokon található szilárd kommunális hulladéklerakó rekultivációs terve	Dátum: 2024. február
Tervező: EICHHARDT GÉZA GT; VZ-TER; TEL: VKG/03-0040	Terv megnevezése: Rekultivációs terv	Méretarány: Mv = 1 : 250 Mh = 1 : 500
Tervező: 	Rajz címe: Keresztmetszet K-2	Munkaszám: 2023/191.
		Rajzsám: 3.2.

TEREP

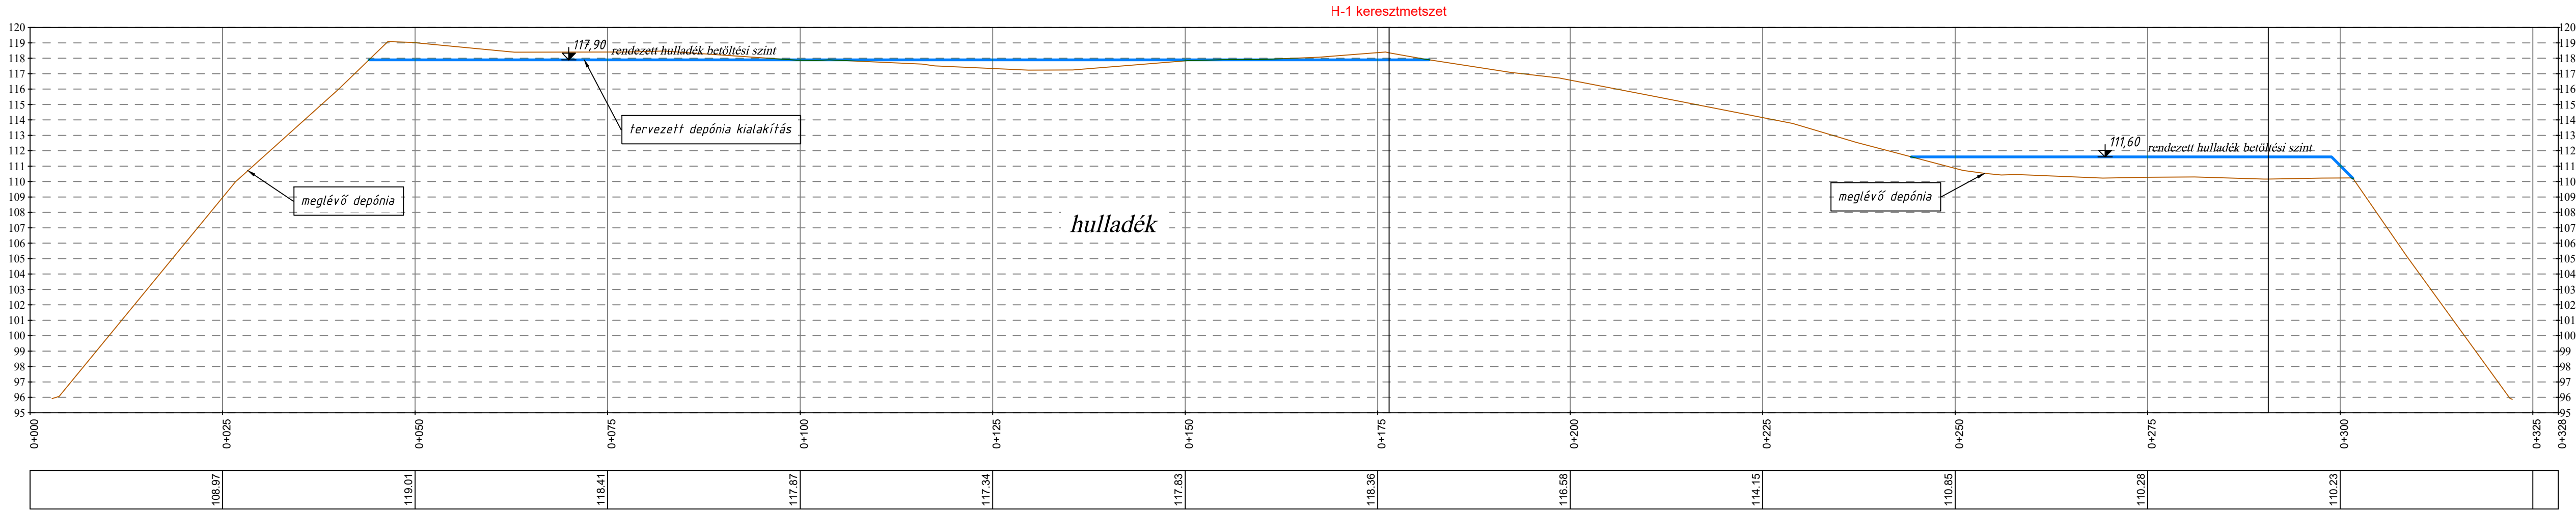

<div>VITAQUA Kőművelvezető Kft.</div> <div>"VITAQUA" KÖZMŰTERVEZŐ KFT. 6500 Baja, Hunyadi u. 4.</div> <div>Email: vitaquakft@gmail.com Tel.: 20/468-1461</div>		
Megrendelő: DTKH Nonprofit Kft. 6000 Kecskemét, Kisfői 248. 0737/12 hrsz.	Munka megnevezése: Dömsöd 0388/39 és 0388/47 hrsz. ingatlanokon található szilárd kommunális hulladéklerakó rekultivációs terve	Dátum: 2024. február
		Méretarány: Mv = 1 : 250 Mh = 1 : 500
Tervező: EICHHARDT GÉZA GT: VZ-TER; TEL: VKG/03-0040	Terv megnevezése: Rekultivációs terv	Munkaszám: 2023/191.
Tervező: 	Rajz címe: Hosszmetszet H-1	Rajzszám: 3.3.